


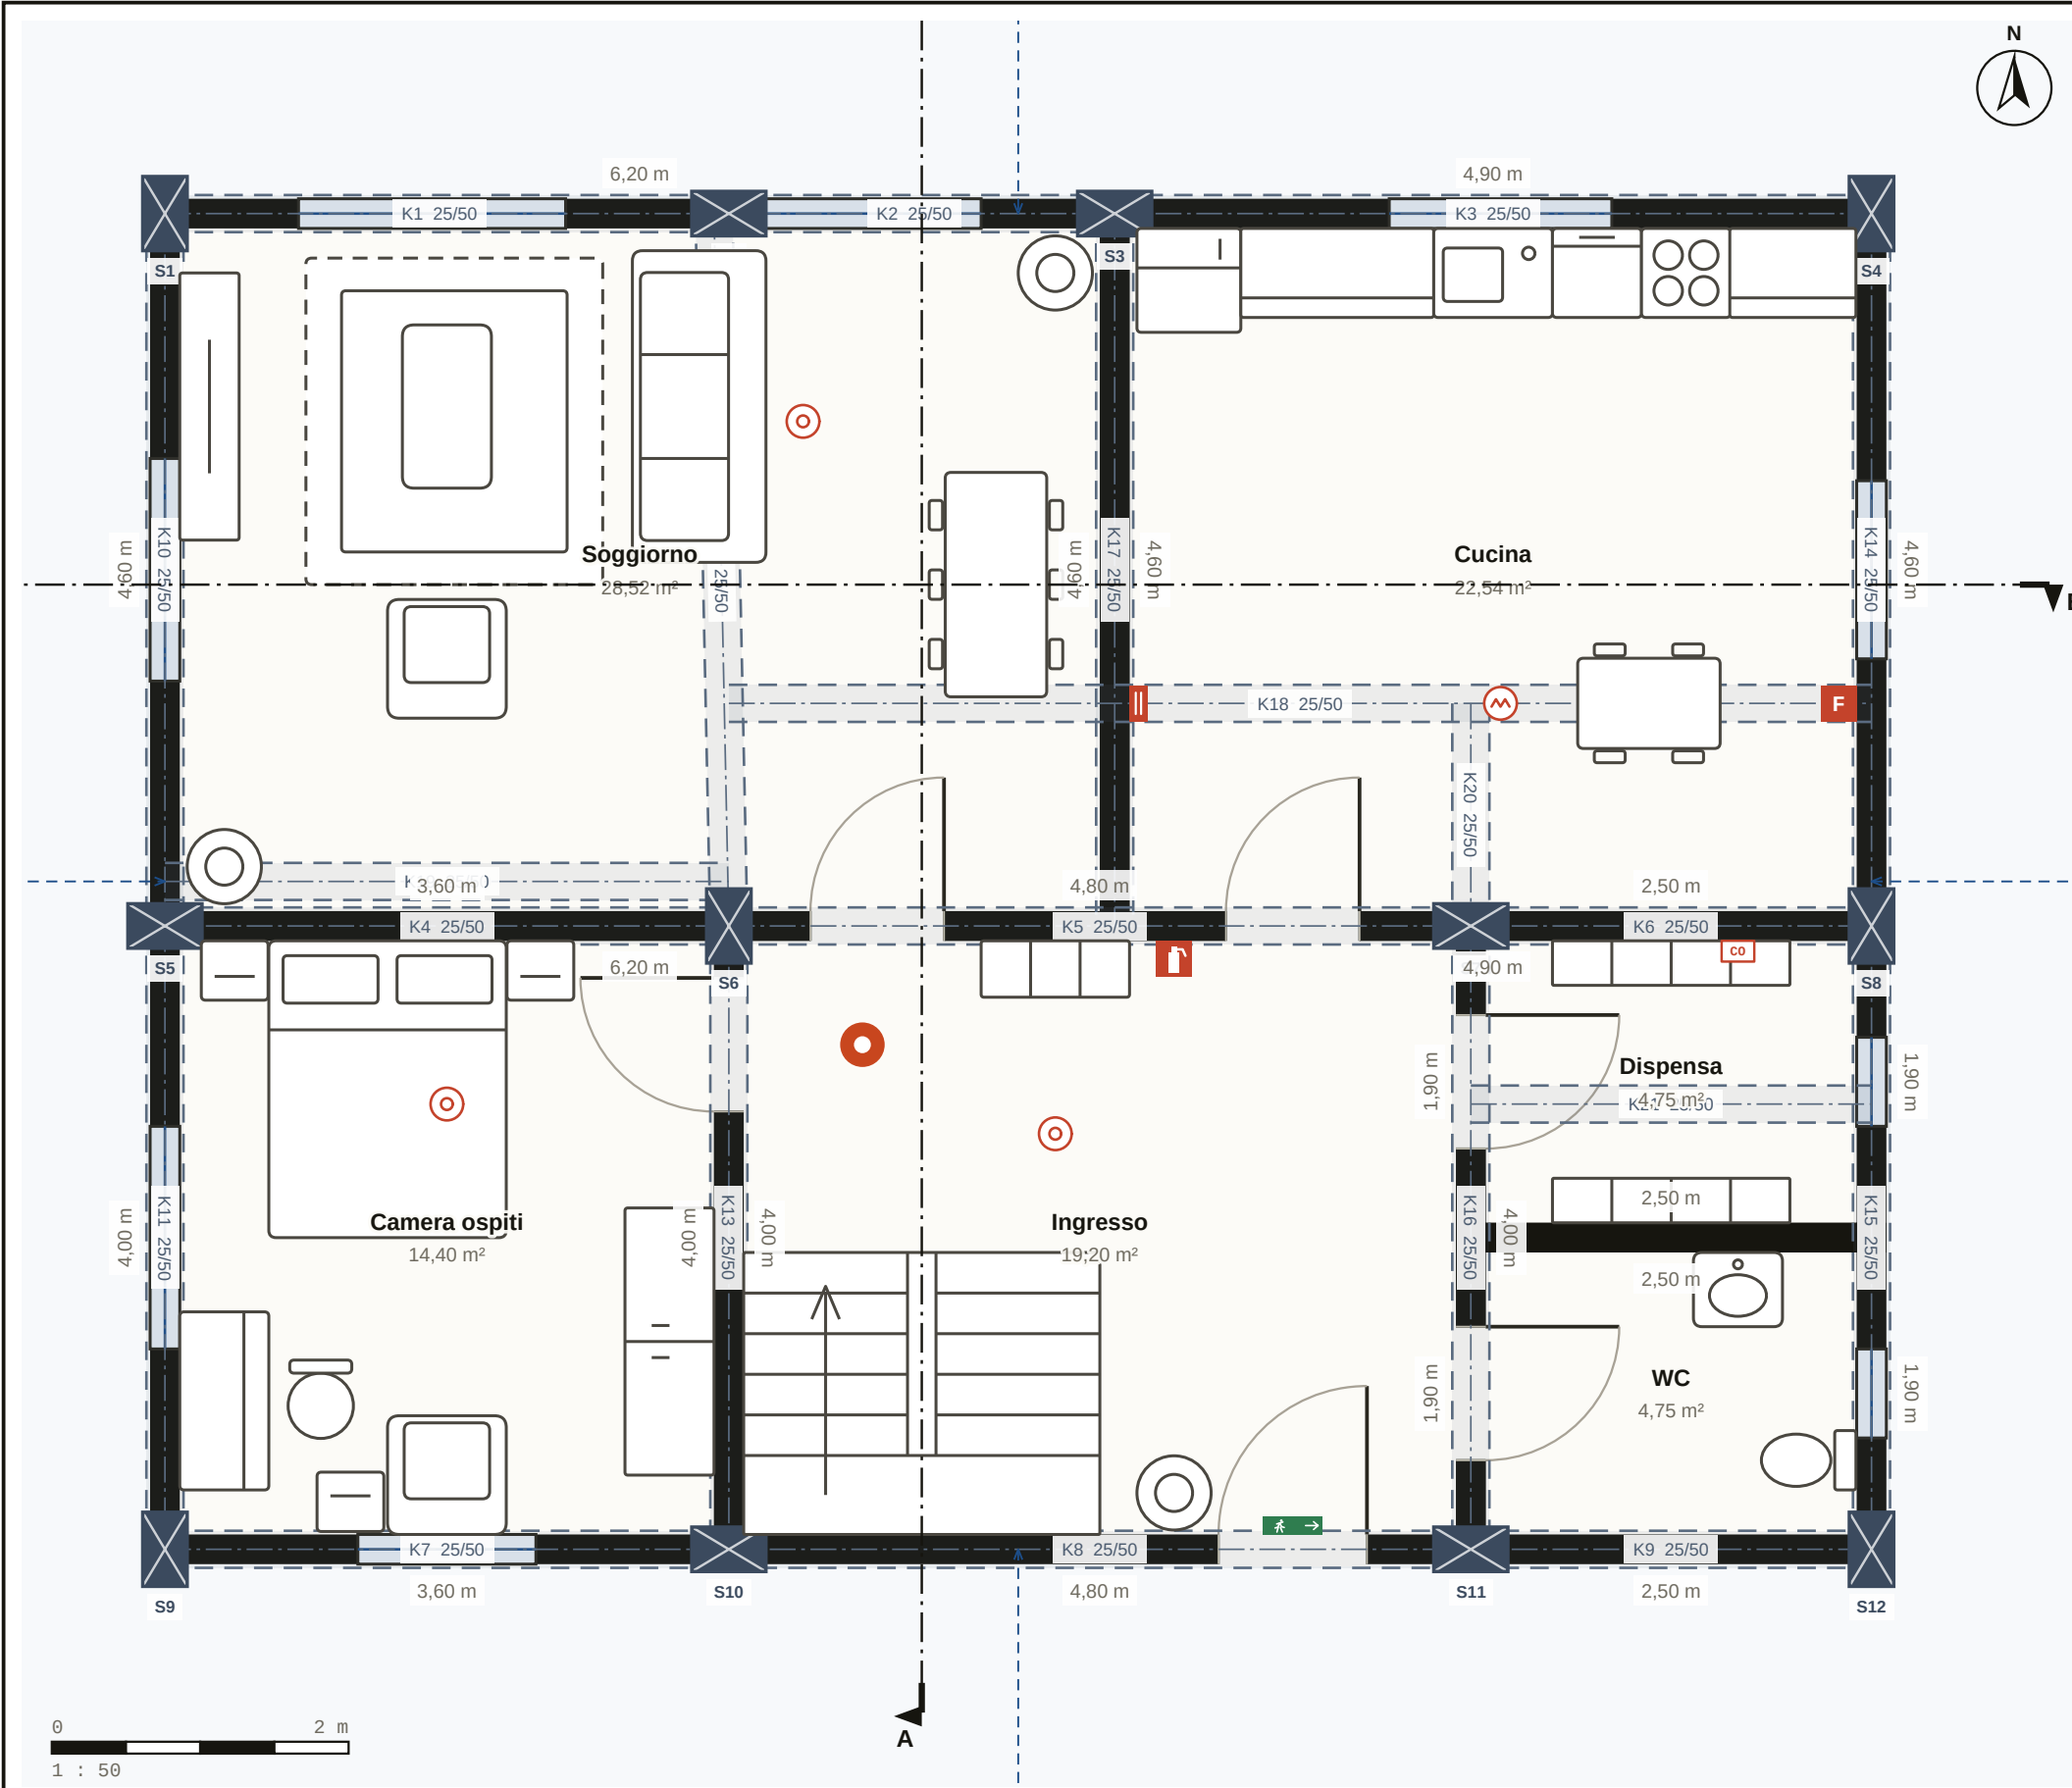

|                             |                            |
|-----------------------------|----------------------------|
| ELENCO STANZE · PIANO TERRA |                            |
| Soggiorno                   | 28,52 m <sup>2</sup>       |
| Cucina                      | 22,54 m <sup>2</sup>       |
| Camera ospiti               | 14,40 m <sup>2</sup>       |
| Ingresso                    | 19,20 m <sup>2</sup>       |
| Dispensa                    | 4,75 m <sup>2</sup>        |
| WC                          | 4,75 m <sup>2</sup>        |
| <b>Totale netto</b>         | <b>94,16 m<sup>2</sup></b> |


|                               |                      |
|-------------------------------|----------------------|
| RIEPILOGO SUPERFICI           |                      |
| Superficie netta calpestabile | 94,2 m <sup>2</sup>  |
| Superficie lorda              | 107,6 m <sup>2</sup> |
| Stanze / ambienti             | 6                    |
| Locale umido                  | 2                    |
| <b>Piano</b>                  | <b>Piano terra</b>   |

**Nodaform**  
Progetto di esempio · progetto di massima, non esecutivo

Visualizzazione concettuale · per la realizzazione serve l'approvazione di architetto e ingegnere.

PROGETTO  
**Casa duplex 4+1**  
TAVOLA  
**Piano terra**  
DISEGNATO DA  
**Nodaform**  
CONTROLLATO

DATA  
**19.10.2026**  
SCALA  
**1 : 50**  
TAVOLA N.  
**01 / 10**  
REVISIONE  
**A**

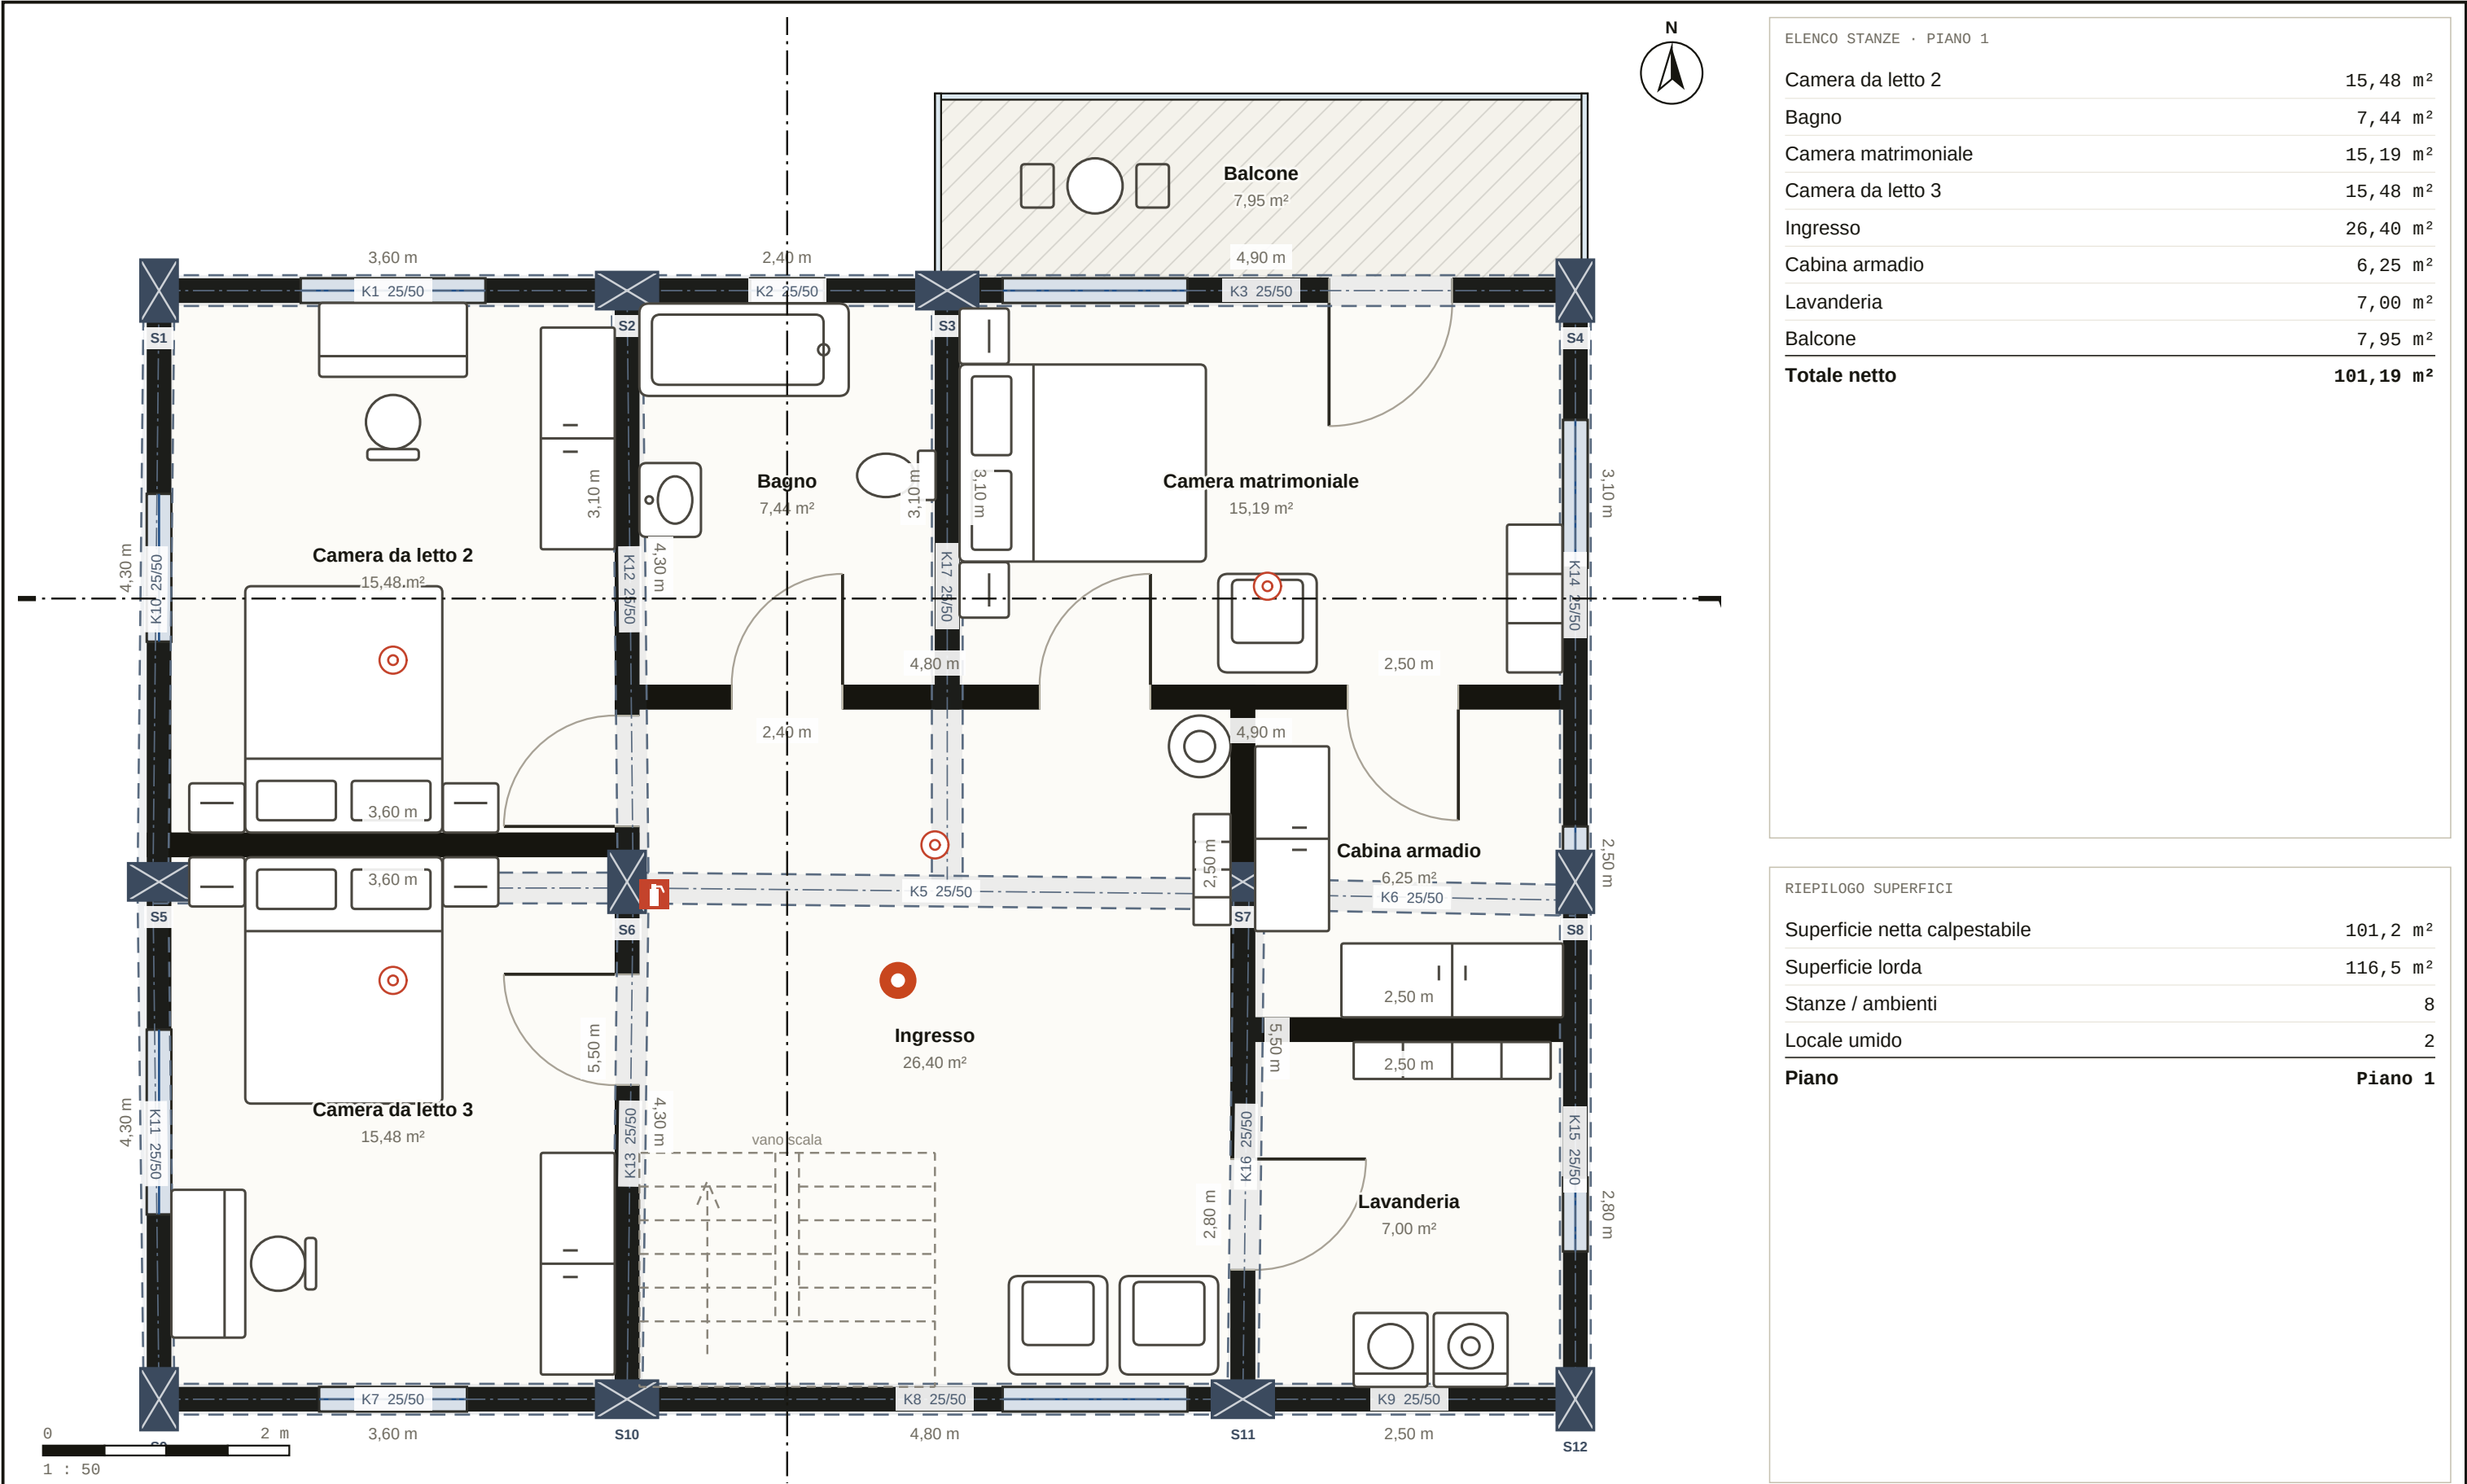


Nodaform

Progetto di esempio · progetto di massima, non esecutivo

Visualizzazione concettuale · per la realizzazione serve l'approvazione di architetto e ingegnere.

PROGETTO  
Casa duplex 4+1  
TAVOLA  
Piano 1  
DISEGNATO DA  
Nodaform  
CONTROLLATO

DATA  
19.10.2026  
SCALA  
1 : 50  
TAVOLA N.  
02 / 10  
REVISIONE  
A

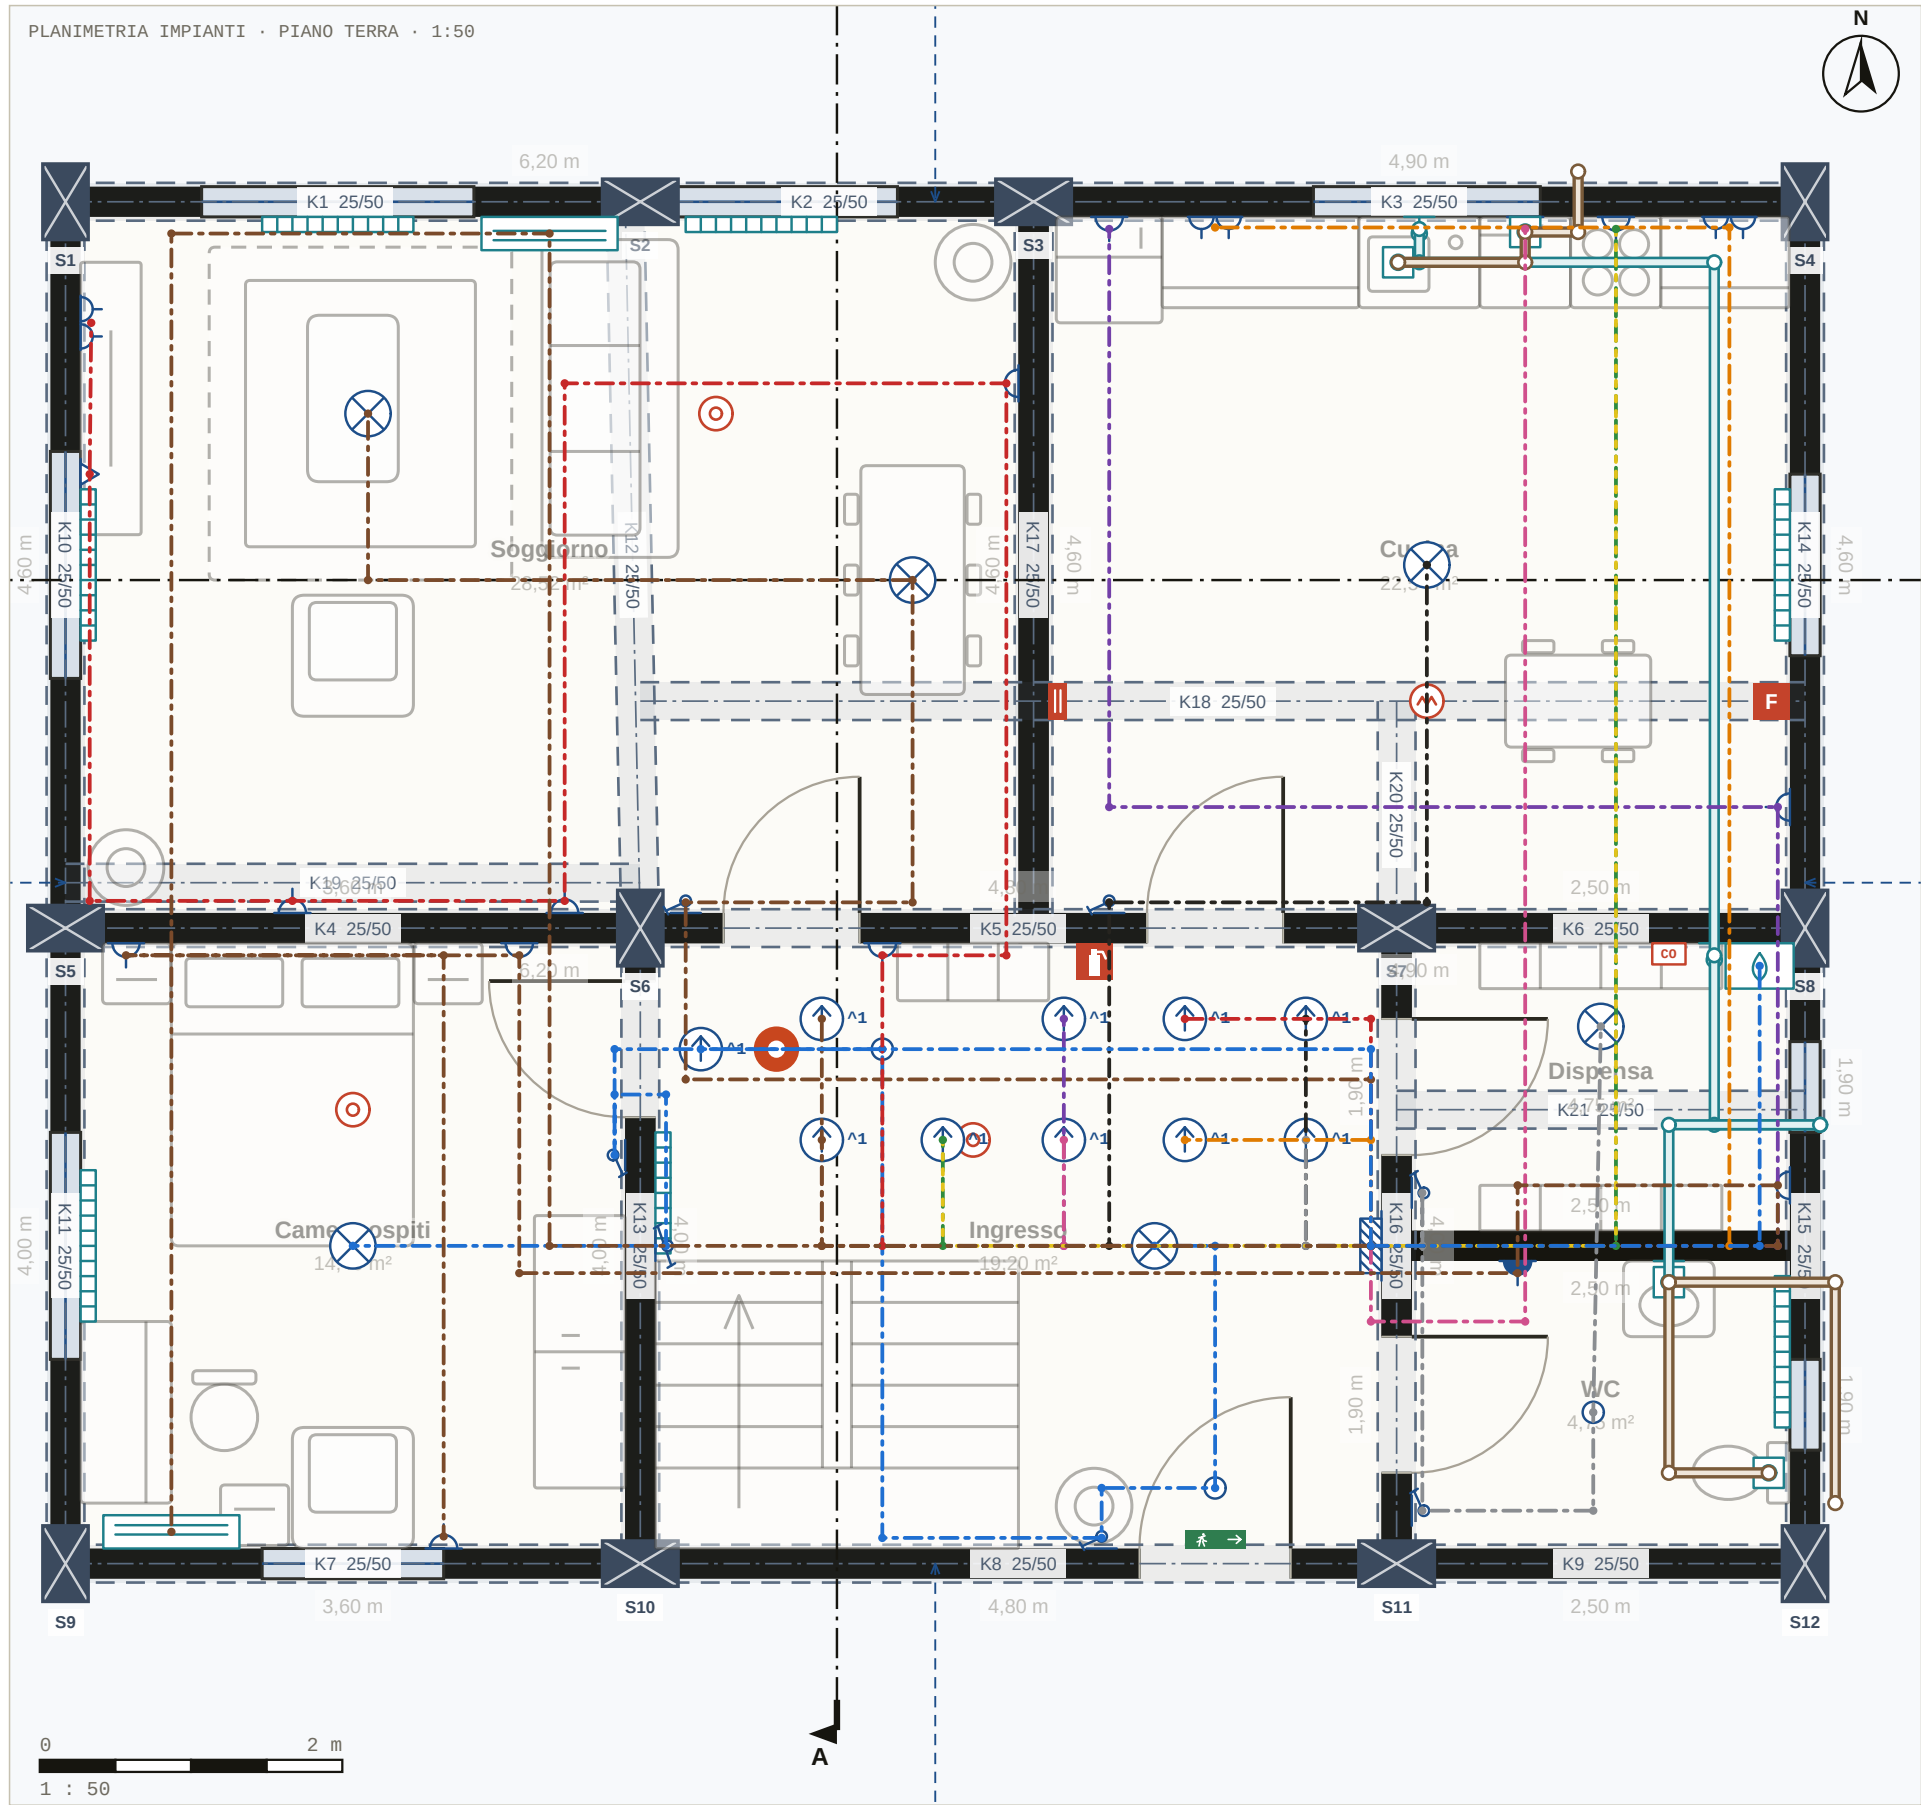


LEGENDA IMPIANTI

- Quadro elettrico
- Plafoniera
- Faretto
- TV / dati
- Presa doppia
- Presa
- Climatizzatore
- Caldaia
- Radiatore
- Punto acqua
- Scarico
- Interruttore
- Passaggio tra piani
- Linea acqua potabile
- Linea di scarico
- Circuito (elettrico)

ELENCO LINEE · PIANO TERRA

|                                      |                                          |
|--------------------------------------|------------------------------------------|
| S1 · Illuminazione · 2 punti         | B10 · NYA 3×1,5 mm <sup>2</sup> · 18,3 m |
| S2 · Illuminazione · 4 punti         | B10 · NYA 3×2,5 mm <sup>2</sup> · 21,5 m |
| S3 · Illuminazione · 1 punto         | B10 · NYA 3×2,5 mm <sup>2</sup> · 11,2 m |
| S4 · Illuminazione · 2 punti · RCD   | B10 · NYA 3×1,5 mm <sup>2</sup> · 11,4 m |
| S5 · Presa · 6 punti · RCD           | B16 · NYA 3×4,0 mm <sup>2</sup> · 26,4 m |
| S6 · Piano cucina · 2 punti · RCD    | B16 · NYA 3×4,0 mm <sup>2</sup> · 14,6 m |
| S7 · Piano cucina · 2 punti · RCD    | B16 · NYA 3×4,0 mm <sup>2</sup> · 15,9 m |
| S8 · Lavastoviglie · 1 punto · RCD   | B16 · NYA 3×2,5 mm <sup>2</sup> · 10,5 m |
| S9 · Forno · 1 punto · RCD           | B20 · NYA 3×6,0 mm <sup>2</sup> · 10,1 m |
| S10 · Presa · 5 punti · RCD          | B16 · NYA 3×4,0 mm <sup>2</sup> · 25,6 m |
| S11 · Climatizzatore · 2 punti · RCD | B16 · NYA 3×4,0 mm <sup>2</sup> · 29,1 m |
| S12 · Caldaia · 1 punto · RCD        | B10 · NYA 3×1,5 mm <sup>2</sup> · 7,4 m  |
| S13 · Illuminazione · 2 punti        | B10 · NYA 3×1,5 mm <sup>2</sup> · 20,7 m |
| S14 · Illuminazione · 1 punto        | B10 · NYA 3×1,5 mm <sup>2</sup> · 19,3 m |
| S15 · Presa · 8 punti · RCD          | B16 · NYA 3×4,0 mm <sup>2</sup> · 43,4 m |
| S16 · Presa · 7 punti · RCD          | B16 · NYA 3×4,0 mm <sup>2</sup> · 39,3 m |
| S17 · Lavatrice · 1 punto · RCD      | B16 · NYA 3×4,0 mm <sup>2</sup> · 15,1 m |
| S18 · Asciugatrice · 1 punto · RCD   | B16 · NYA 3×4,0 mm <sup>2</sup> · 14,2 m |
| S19 · Climatizzatore · 3 punti · RCD | B16 · NYA 3×4,0 mm <sup>2</sup> · 47,7 m |
| S20 · Illuminazione · 2 punti        | B10 · NYA 3×2,5 mm <sup>2</sup> · 22,4 m |
| S21 · Illuminazione · 2 punti        | B10 · NYA 3×2,5 mm <sup>2</sup> · 19,5 m |
| S22 · Illuminazione · 1 punto · RCD  | B10 · NYA 3×1,5 mm <sup>2</sup> · 16,4 m |

SCHEMA DEL QUADRO

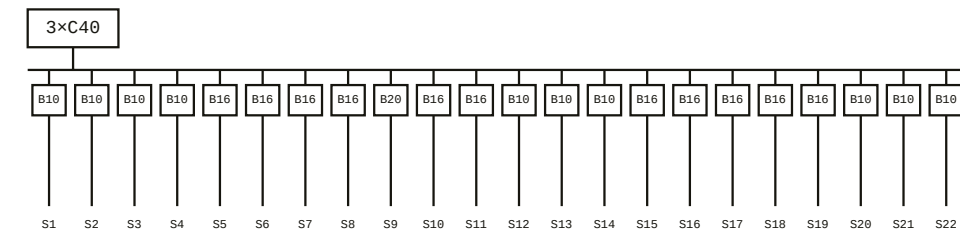


Nodaform

Progetto di esempio · progetto di massima, non esecutivo

Visualizzazione concettuale · per la realizzazione serve l'approvazione di architetto e ingegnere.

PROGETTO  
Casa duplex 4+1  
TAVOLA  
Piano terra  
DISEGNATO DA  
Nodaform  
CONTROLLATO

DATA  
19.10.2026  
SCALA  
1 : 50  
TAVOLA N.  
03 / 10  
REVISIONE  
A

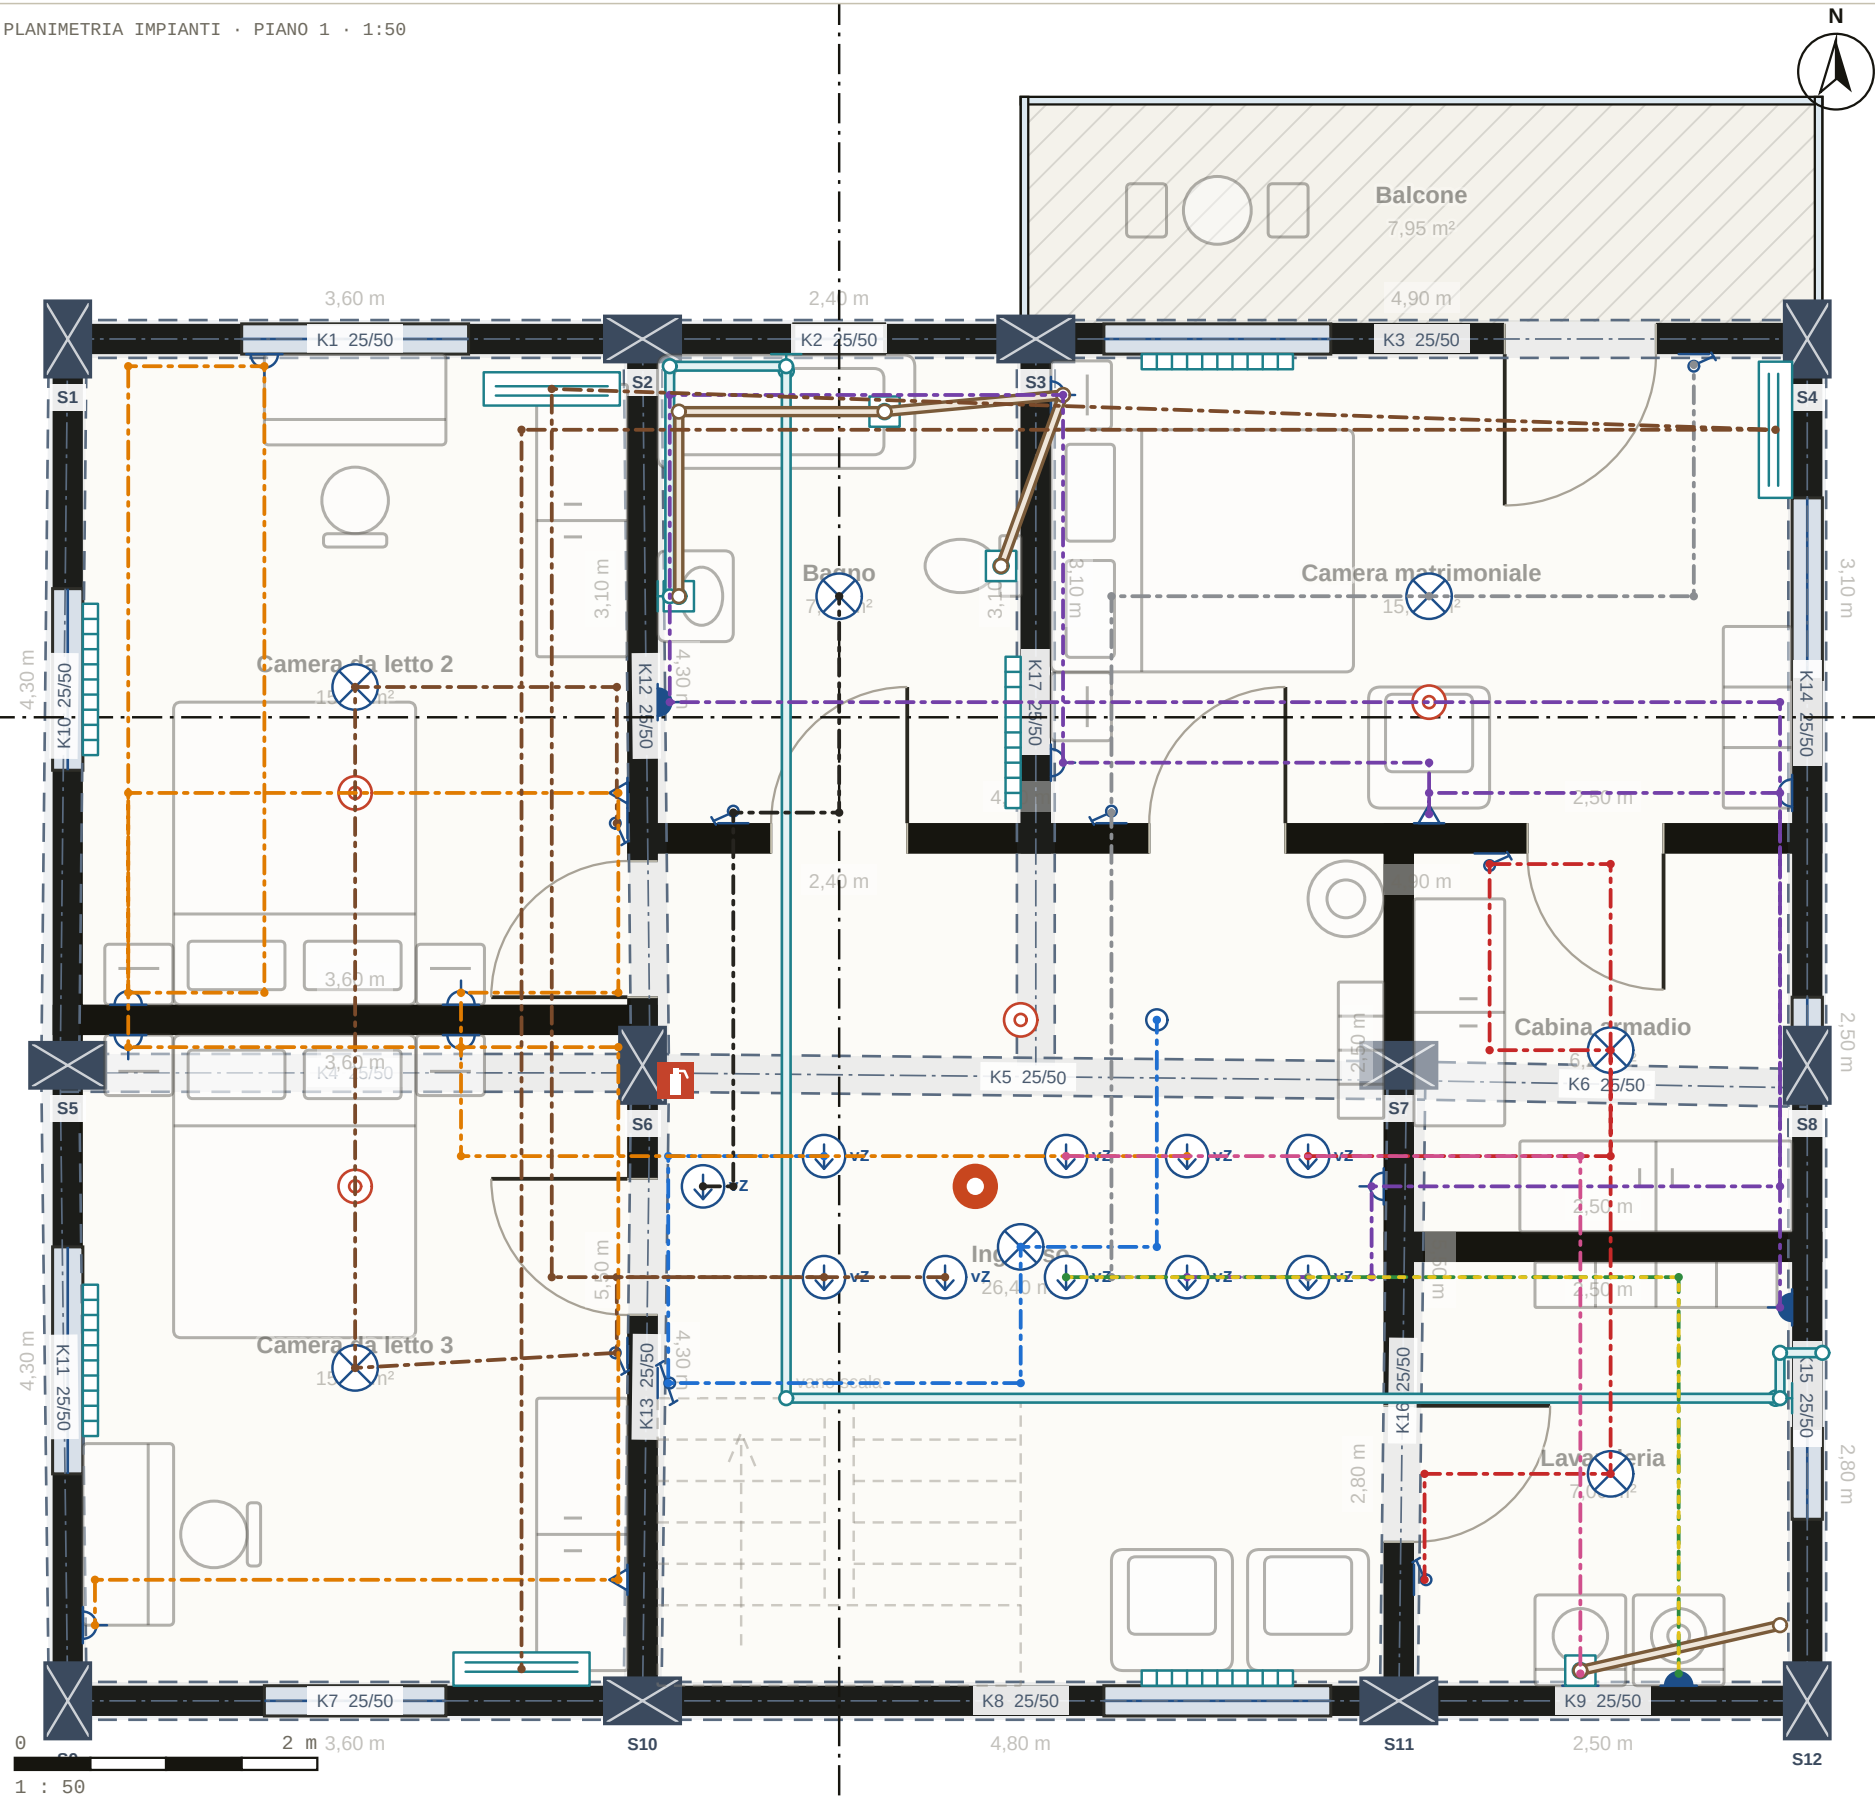

LEGENDA IMPIANTI

- Plafoniera
- Faretto
- Presa
- TV / dati
- Climatizzatore
- Radiatore
- Punto acqua
- Scarico
- Interruttore
- Passaggio tra piani
- Linea acqua potabile
- Linea di scarico
- Circuito (elettrico)

ELENCO LINEE · PIANO 1

|                                 |   |
|---------------------------------|---|
| S1 · tramite Piano terra · S20  | — |
| S2 · tramite Piano terra · S21  | — |
| S3 · tramite Piano terra · S22  | — |
| S4 · tramite Piano terra · S14  | — |
| S5 · tramite Piano terra · S13  | — |
| S6 · tramite Piano terra · S15  | — |
| S7 · tramite Piano terra · S16  | — |
| S8 · tramite Piano terra · S17  | — |
| S9 · tramite Piano terra · S18  | — |
| S10 · tramite Piano terra · S19 | — |

Nodaform


Progetto di esempio · progetto di massima, non esecutivo

Visualizzazione concettuale · per la realizzazione serve l'approvazione di architetto e ingegnere.


PROGETTO  
Casa duplex 4+1  
TAVOLA  
Piano 1  
DISEGNATO DA  
Nodaform  
CONTROLLATO

DATA  
19.10.2026  
SCALA  
1 : 50  
TAVOLA N.  
04 / 10  
REVISIONE  
A

SEZIONE A-A · 1:100

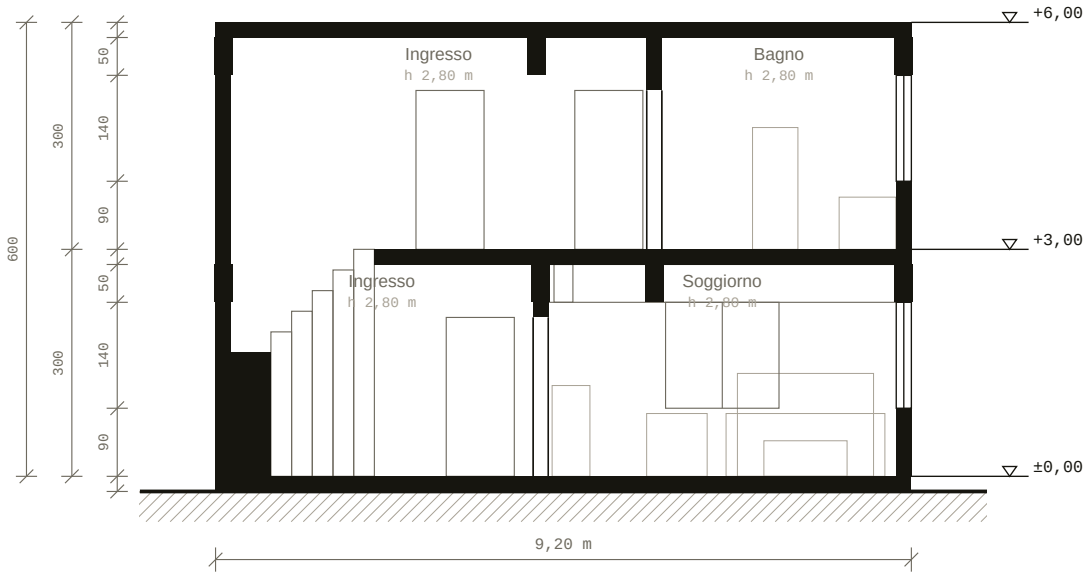

SEZIONE B-B · 1:100

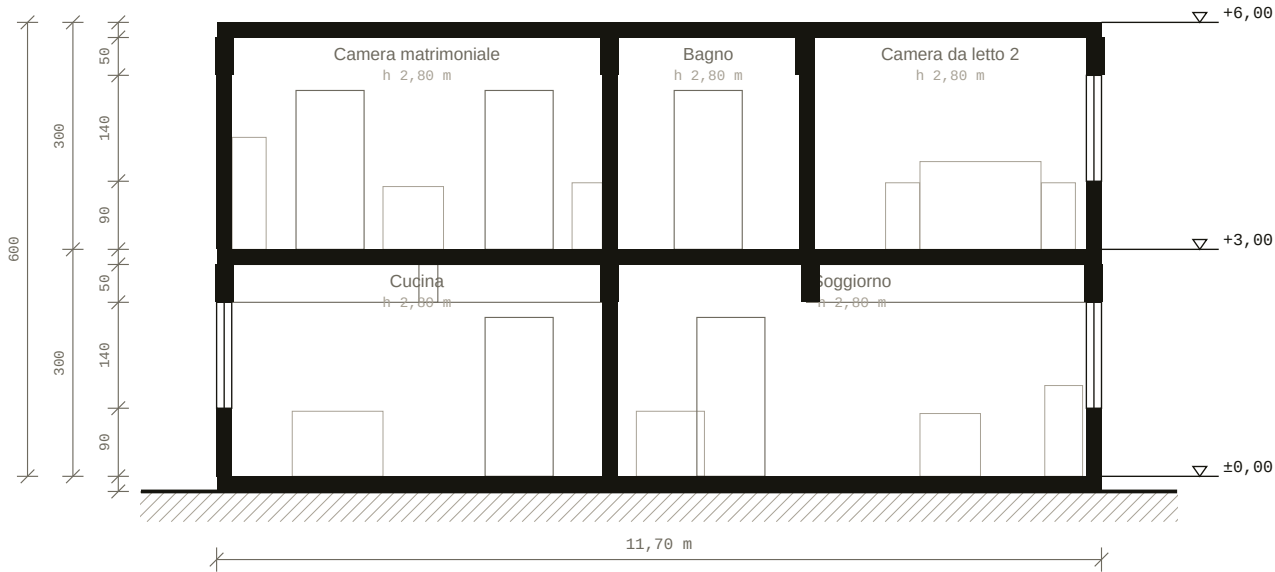

**Nodaform**


Progetto di esempio · progetto di massima, non esecutivo

Visualizzazione concettuale · per la realizzazione serve l'approvazione di architetto e ingegnere.


PROGETTO  
**Casa duplex 4+1**  
TAVOLA  
**Piano terra**  
DISEGNATO DA  
**Nodaform**  
CONTROLLATO

DATA  
**19.10.2026**  
SCALA  
**1 : 100**  
TAVOLA N.  
**05 / 10**  
REVISIONE  
**A**


PROSPETTO SUD · 1:100

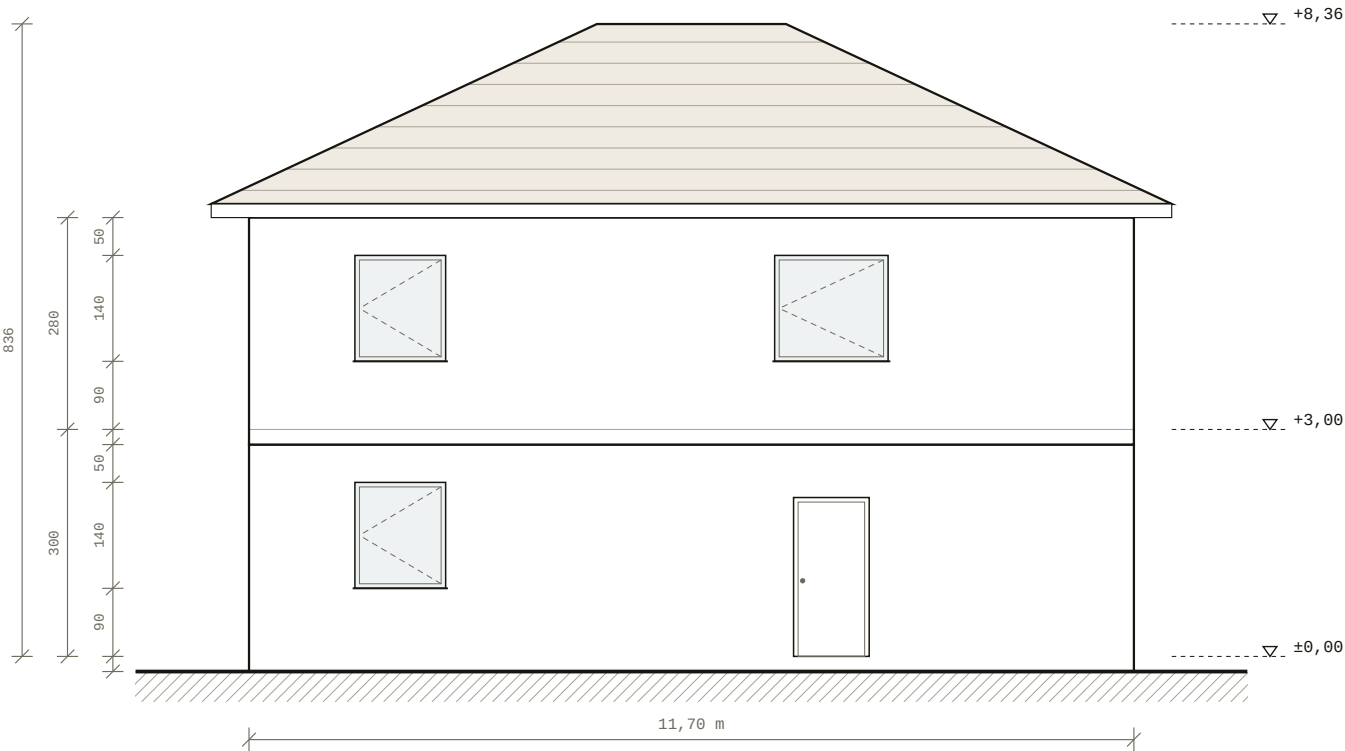


PROSPETTO NORD · 1:100

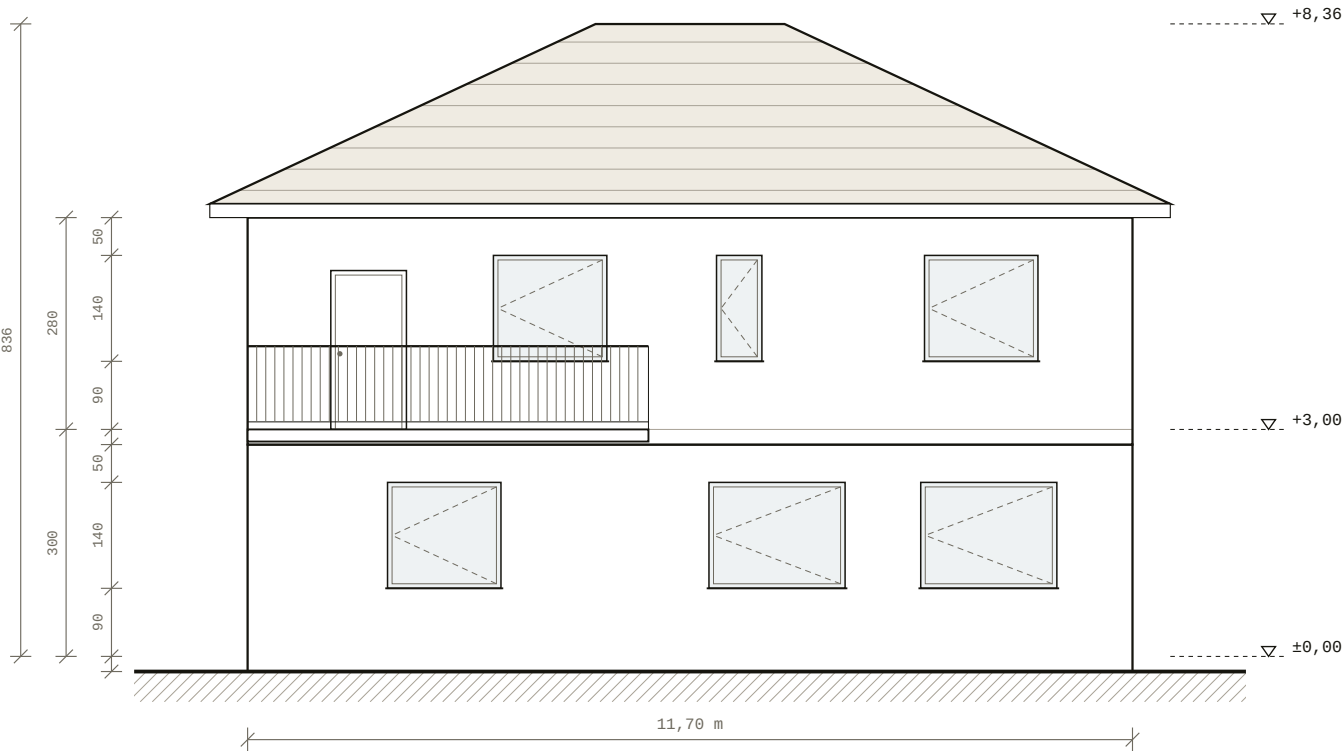

PROSPETTO OVEST · 1:100

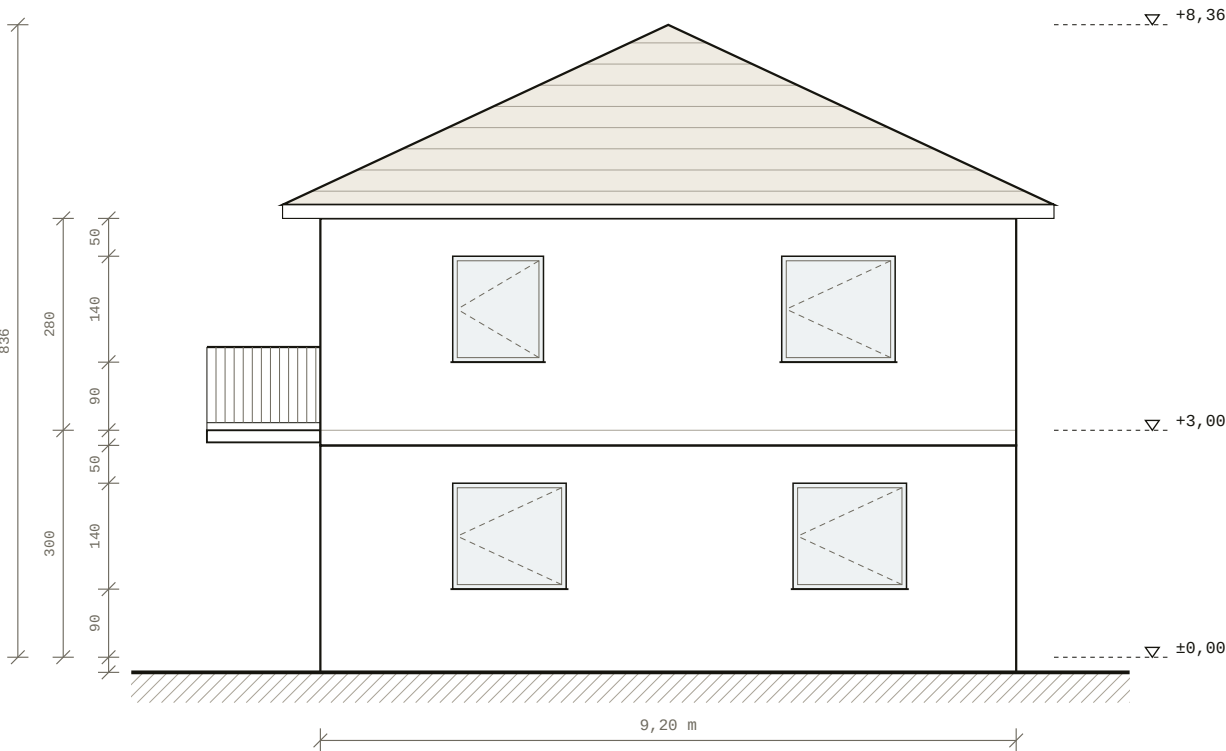

PROSPETTO EST · 1:100

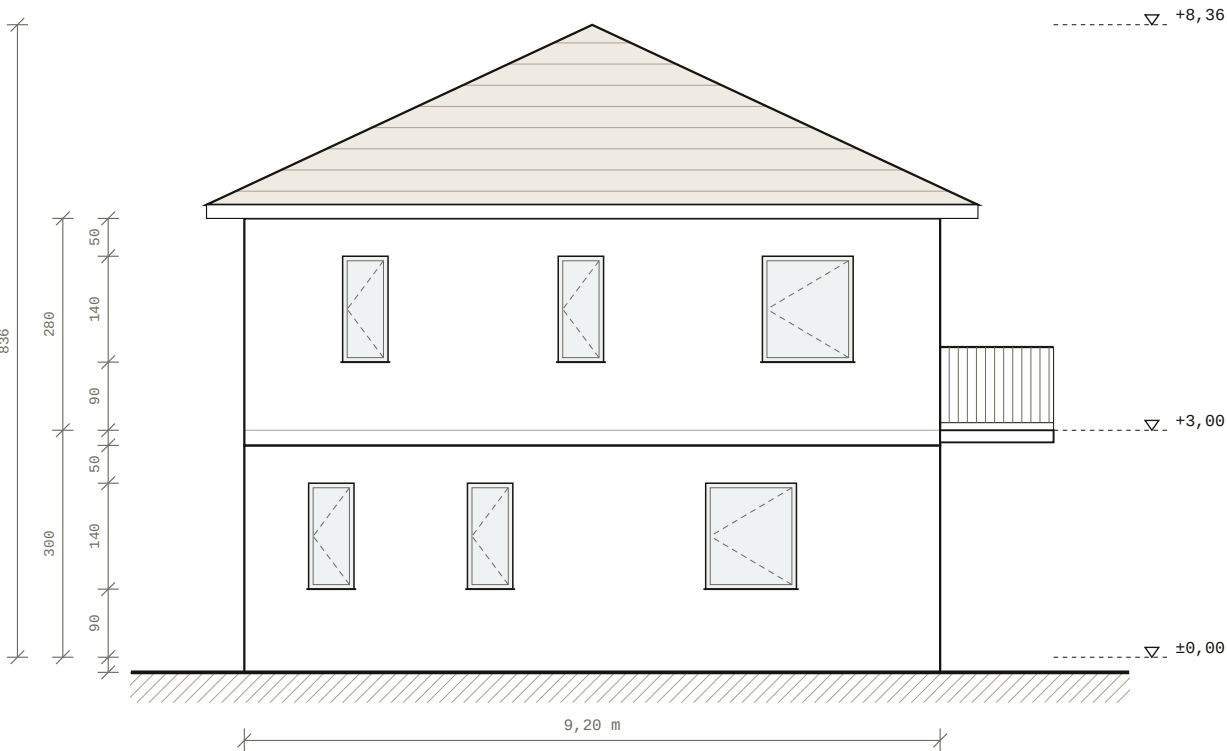


# Nodaform

Progetto di esempio · progetto di massima, non esecutivo

Visualizzazione concettuale · per la realizzazione serve l'approvazione di architetto e ingegnere.

PROGETTO  
Casa duplex 4+1  
TAVOLA  
Piano terra  
DISEGNATO DA  
Nodaform  
CONTROLLATO

DATA  
19.10.2026  
SCALA  
1 : 100  
TAVOLA N.  
06 / 10  
REVISIONE  
A

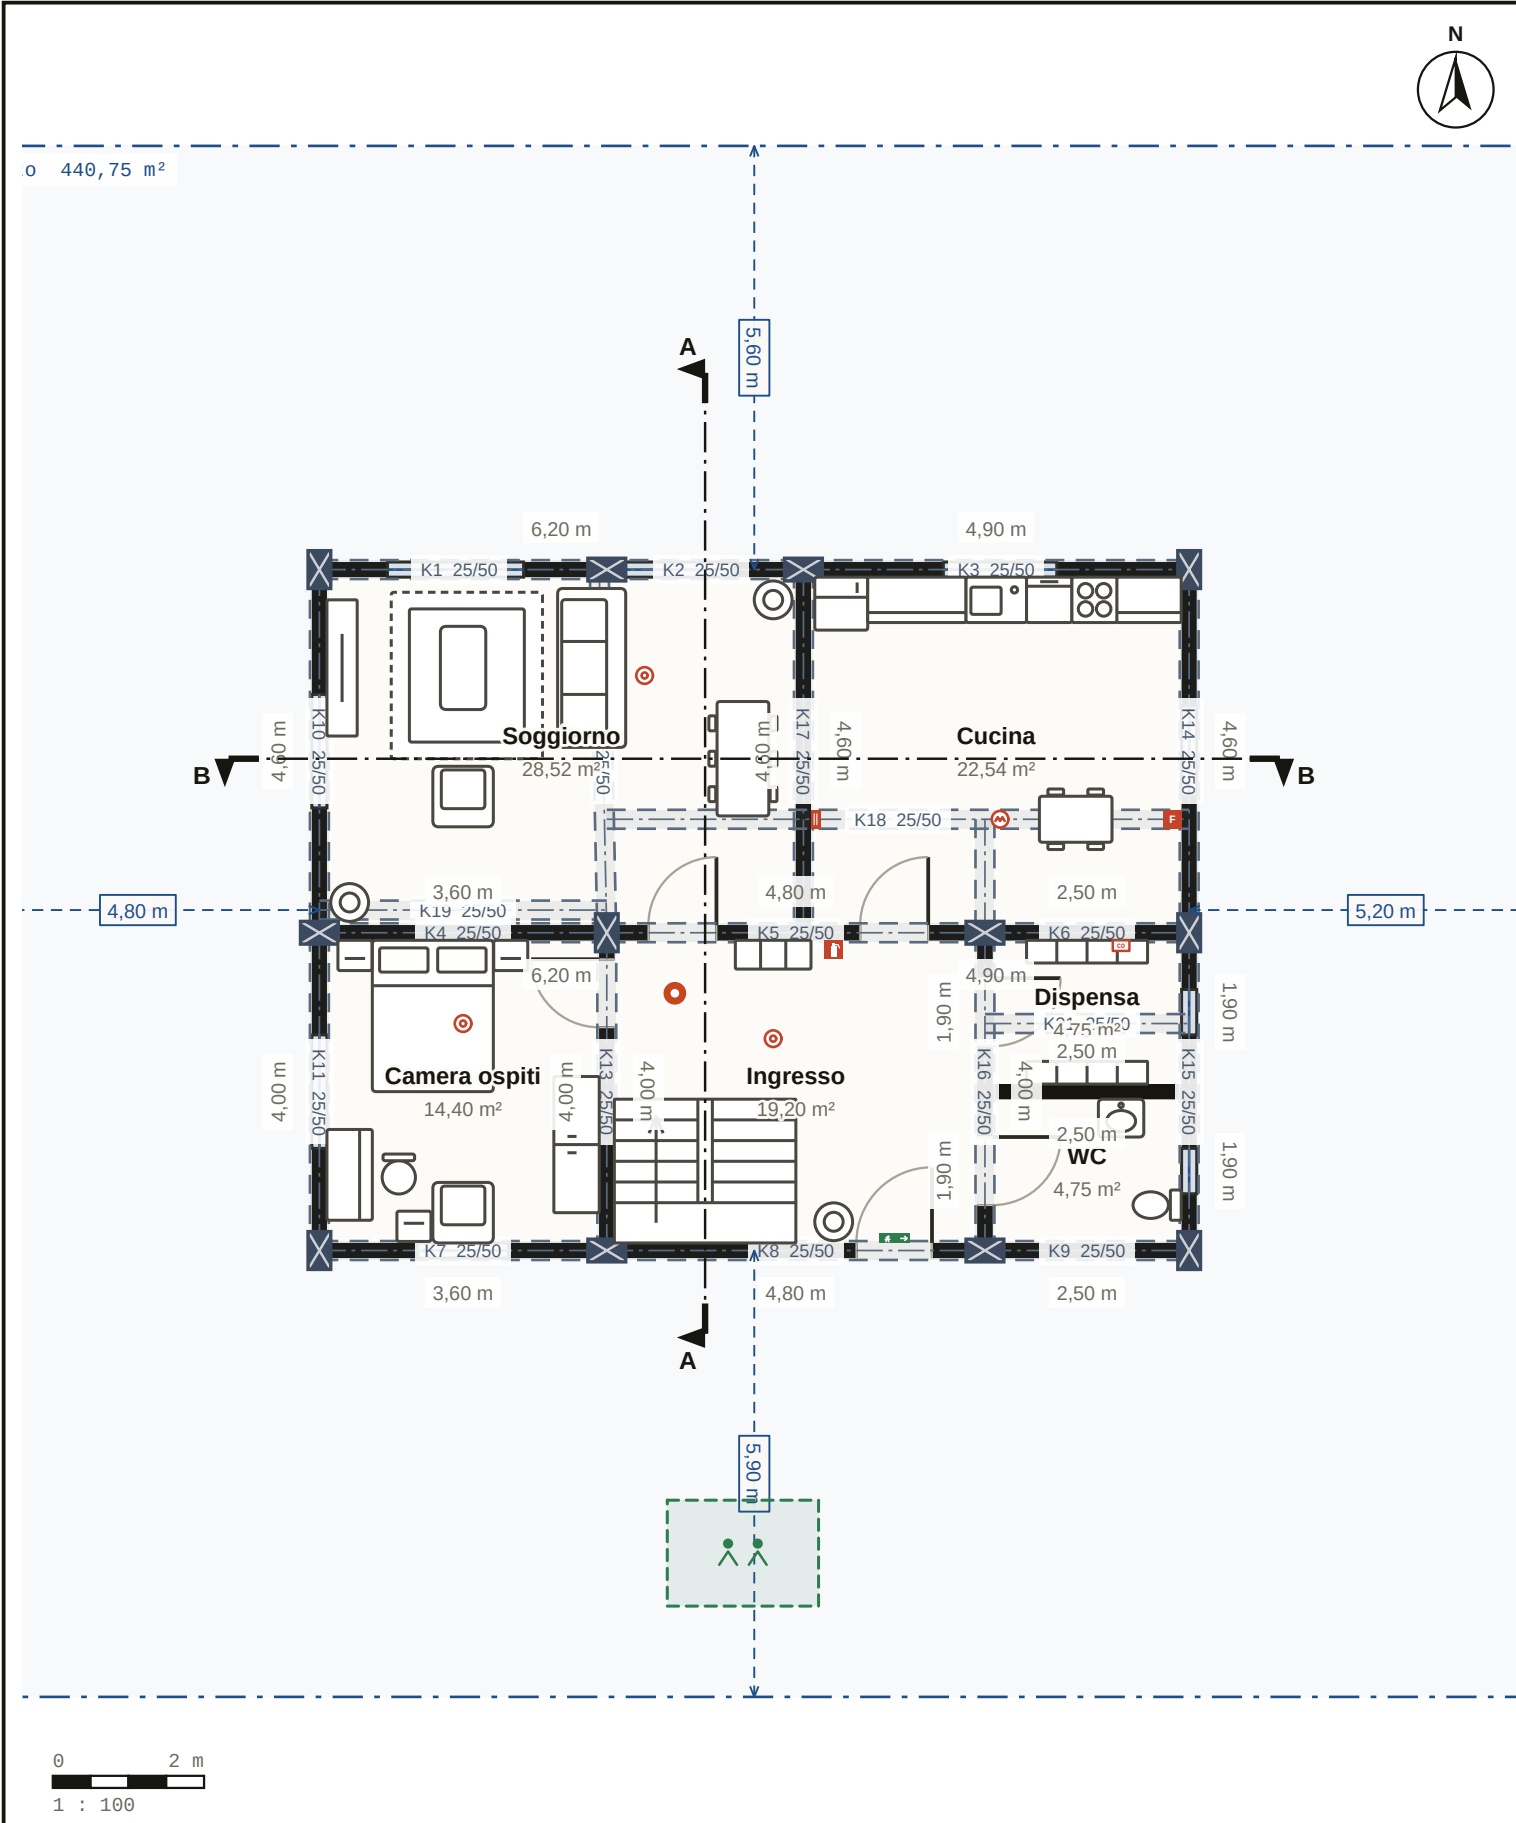

PRE-VERIFICA STRUTTURALE

|                          |             |
|--------------------------|-------------|
| Nota                     | A · 100/100 |
| Pilastri / travi         | 24 / 38     |
| Pilastro più sollecitato | 24%         |
| Trave più sollecitata    | 80%         |
| Risultati                | 0           |

RIEPILOGO COMPUTO

|                            |                      |
|----------------------------|----------------------|
| Superficie netta dei muri  | 339,2 m <sup>2</sup> |
| Intonaco interno           | 456,7 m <sup>2</sup> |
| Tinteggiatura              | 652,0 m <sup>2</sup> |
| Pavimentazione             | 195,4 m <sup>2</sup> |
| Rivestimento in piastrelle | 118,6 m <sup>2</sup> |
| Porta / finestra           | 13 / 19              |
| Calcestruzzo               | 55,36 m <sup>3</sup> |

RIEPILOGO DI TENSIONE E CARICO

|                                  |                              |
|----------------------------------|------------------------------|
| Circuito                         | 22                           |
| Carico collegato                 | 25,56 kW                     |
| Corrente di progetto             | 29,4 A                       |
| Oltre il limite                  | 0                            |
| Interruttore generale · montante | 3×C40 · 5×10 mm <sup>2</sup> |

Nodaform

Progetto di esempio · progetto di massima, non esecutivo



Visualizzazione concettuale · per la realizzazione serve l'approvazione di architetto e ingegnere.


PROGETTO  
Casa duplex 4+1  
TAVOLA  
Piano terra  
DISEGNATO DA  
Nodaform  
CONTROLLATO

DATA  
19.10.2026  
SCALA  
1 : 100  
TAVOLA N.  
07 / 10  
REVISIONE  
A

# Casa duplex 4+1

2 PIANI • NETTI 195,4 M<sup>2</sup> • LORDI 224,1 M<sup>2</sup>

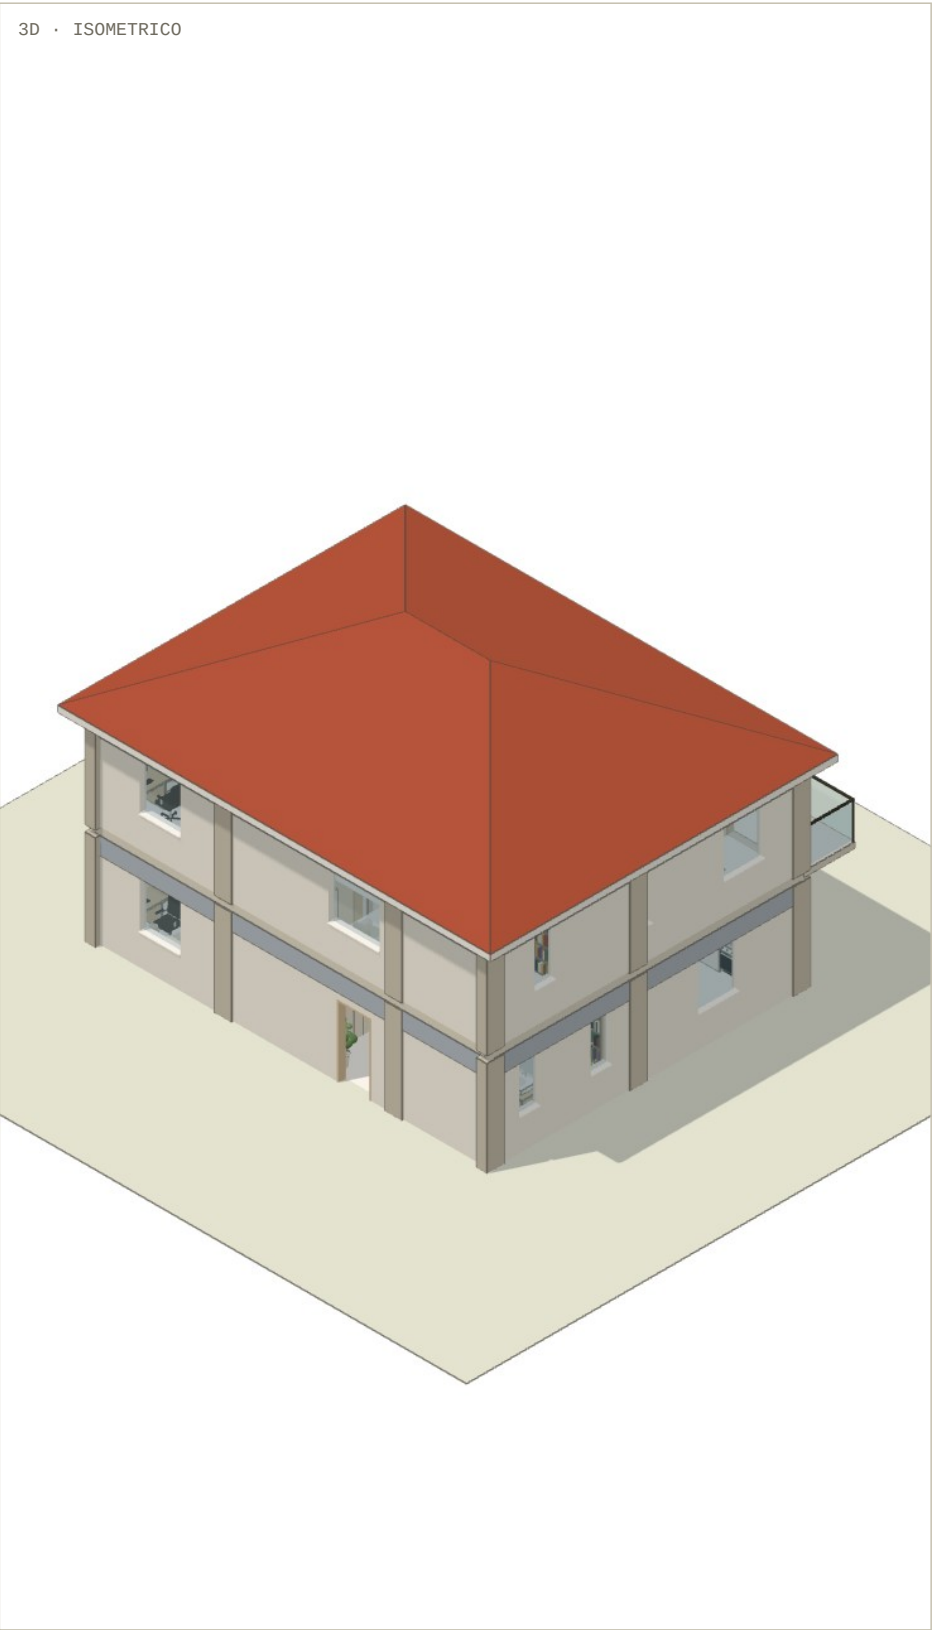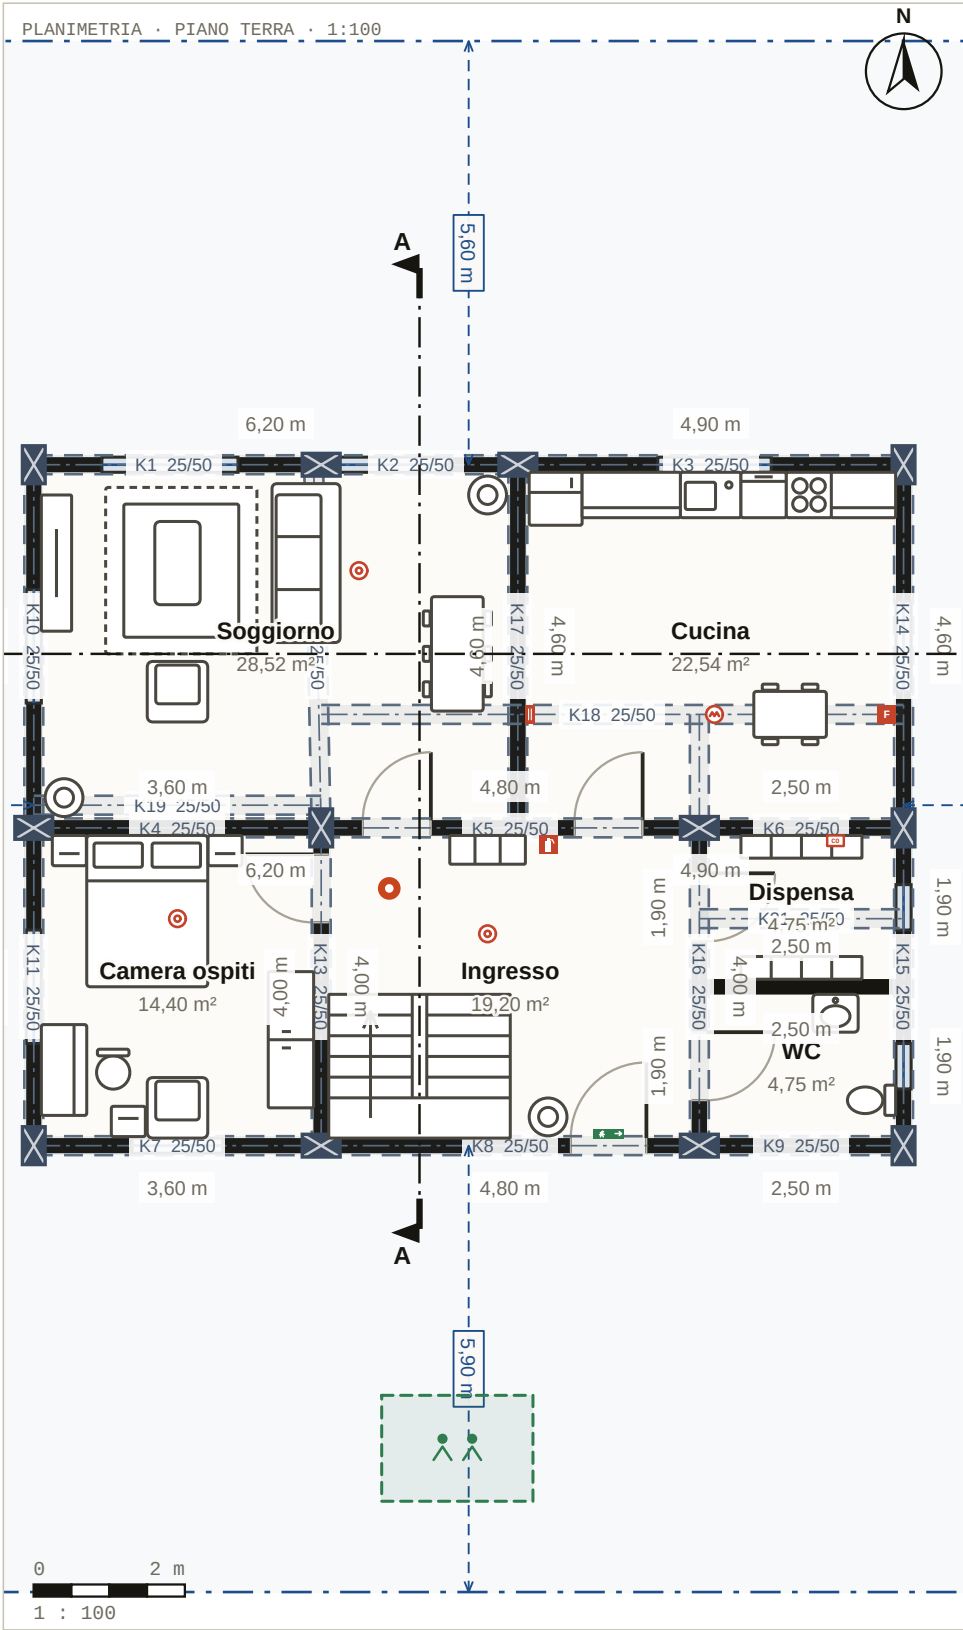

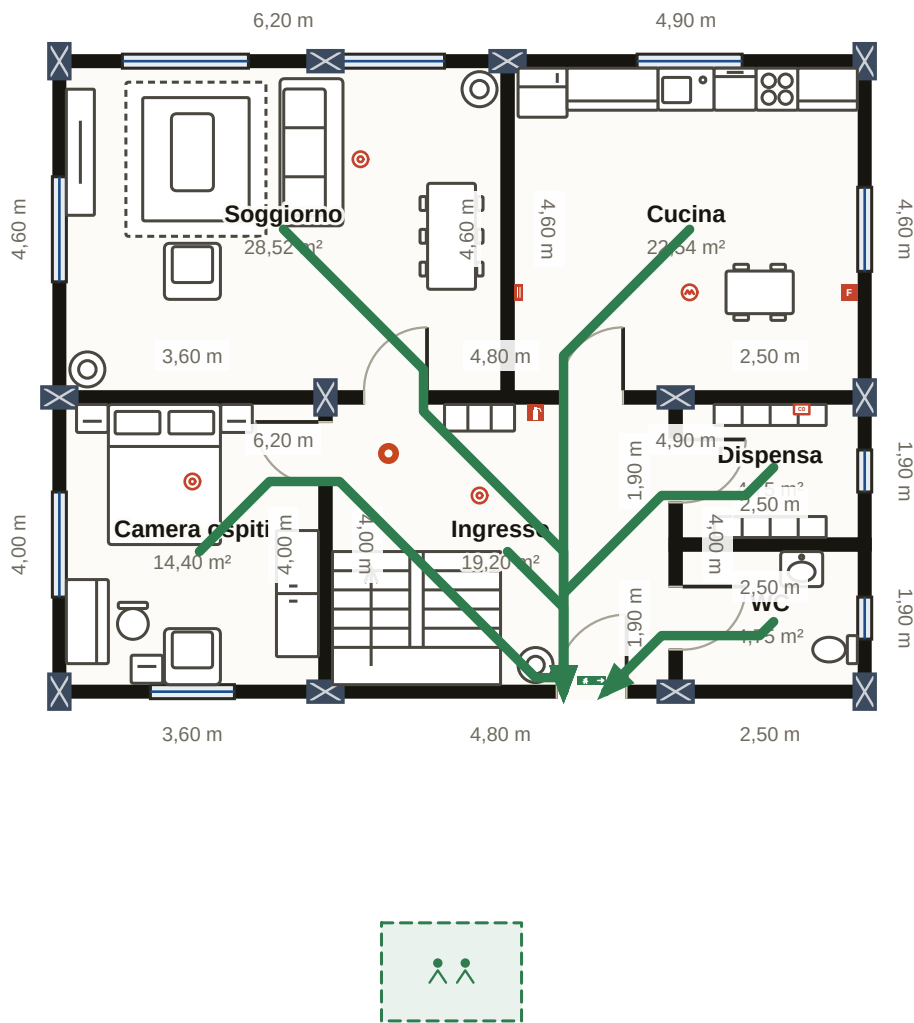


LEGENDA

- Estintore · polvere ABC
- Estintore · classe F (olio)
- Coperta antincendio
- Rilevatore di fumo
- Rilevatore di calore
- Rilevatore di CO
- Cartello uscita di emergenza
- Voi siete qui
- Punto di raccolta
- Via di fuga

IN CASO DI INCENDIO

- Mantieni la calma e avvisa tutti in casa.
- Chiama il 112.
- Esci chiudendo le porte.
- Attendi al punto di raccolta.

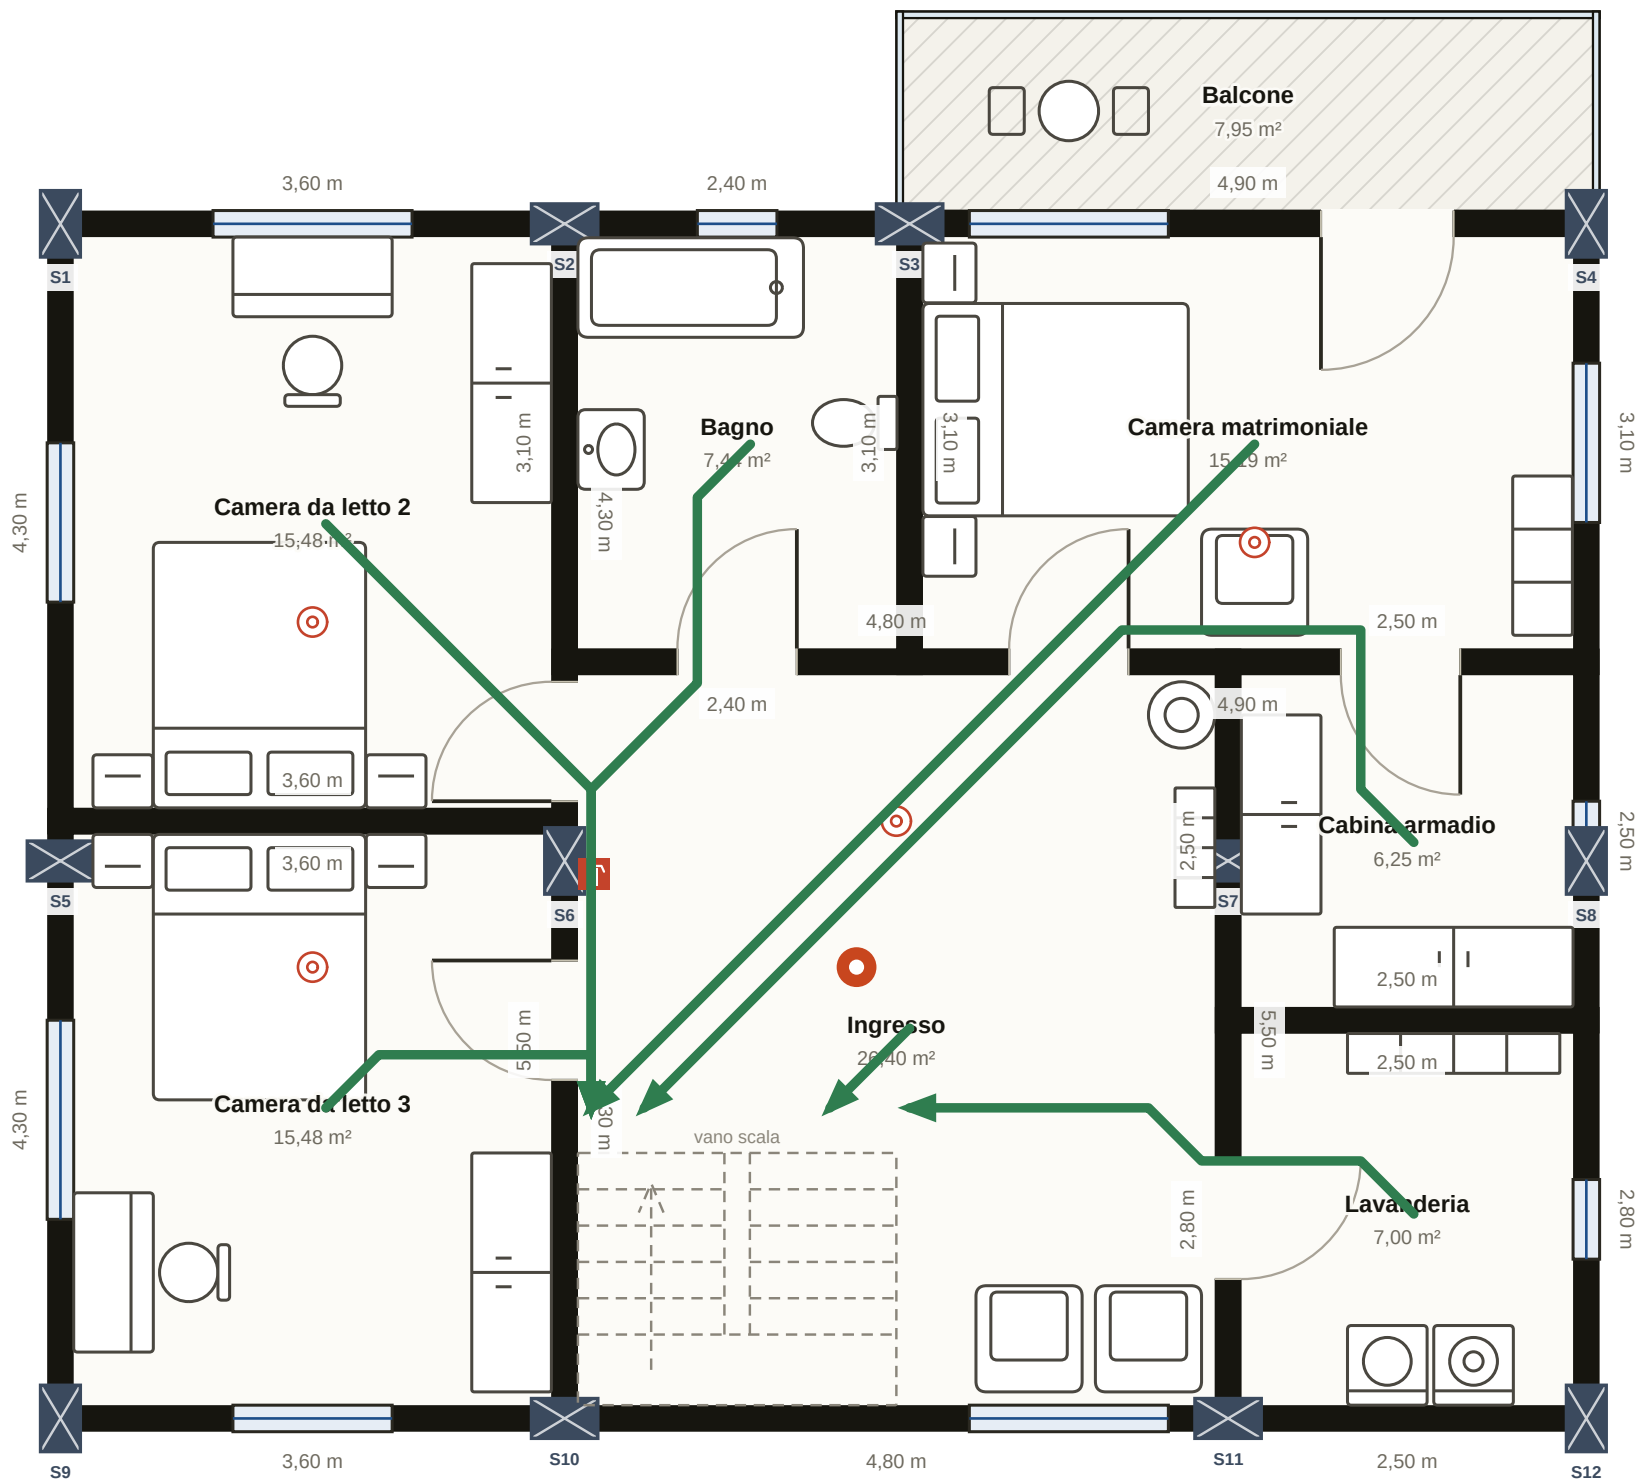

LEGENDA

- Estintore · polvere ABC
- Rilevatore di fumo
- Voi siete qui
- Via di fuga

IN CASO DI INCENDIO

1. Mantieni la calma e avvisa tutti in casa.
2. Chiama il 112.
3. Esci chiudendo le porte.
4. Attendi al punto di raccolta.