



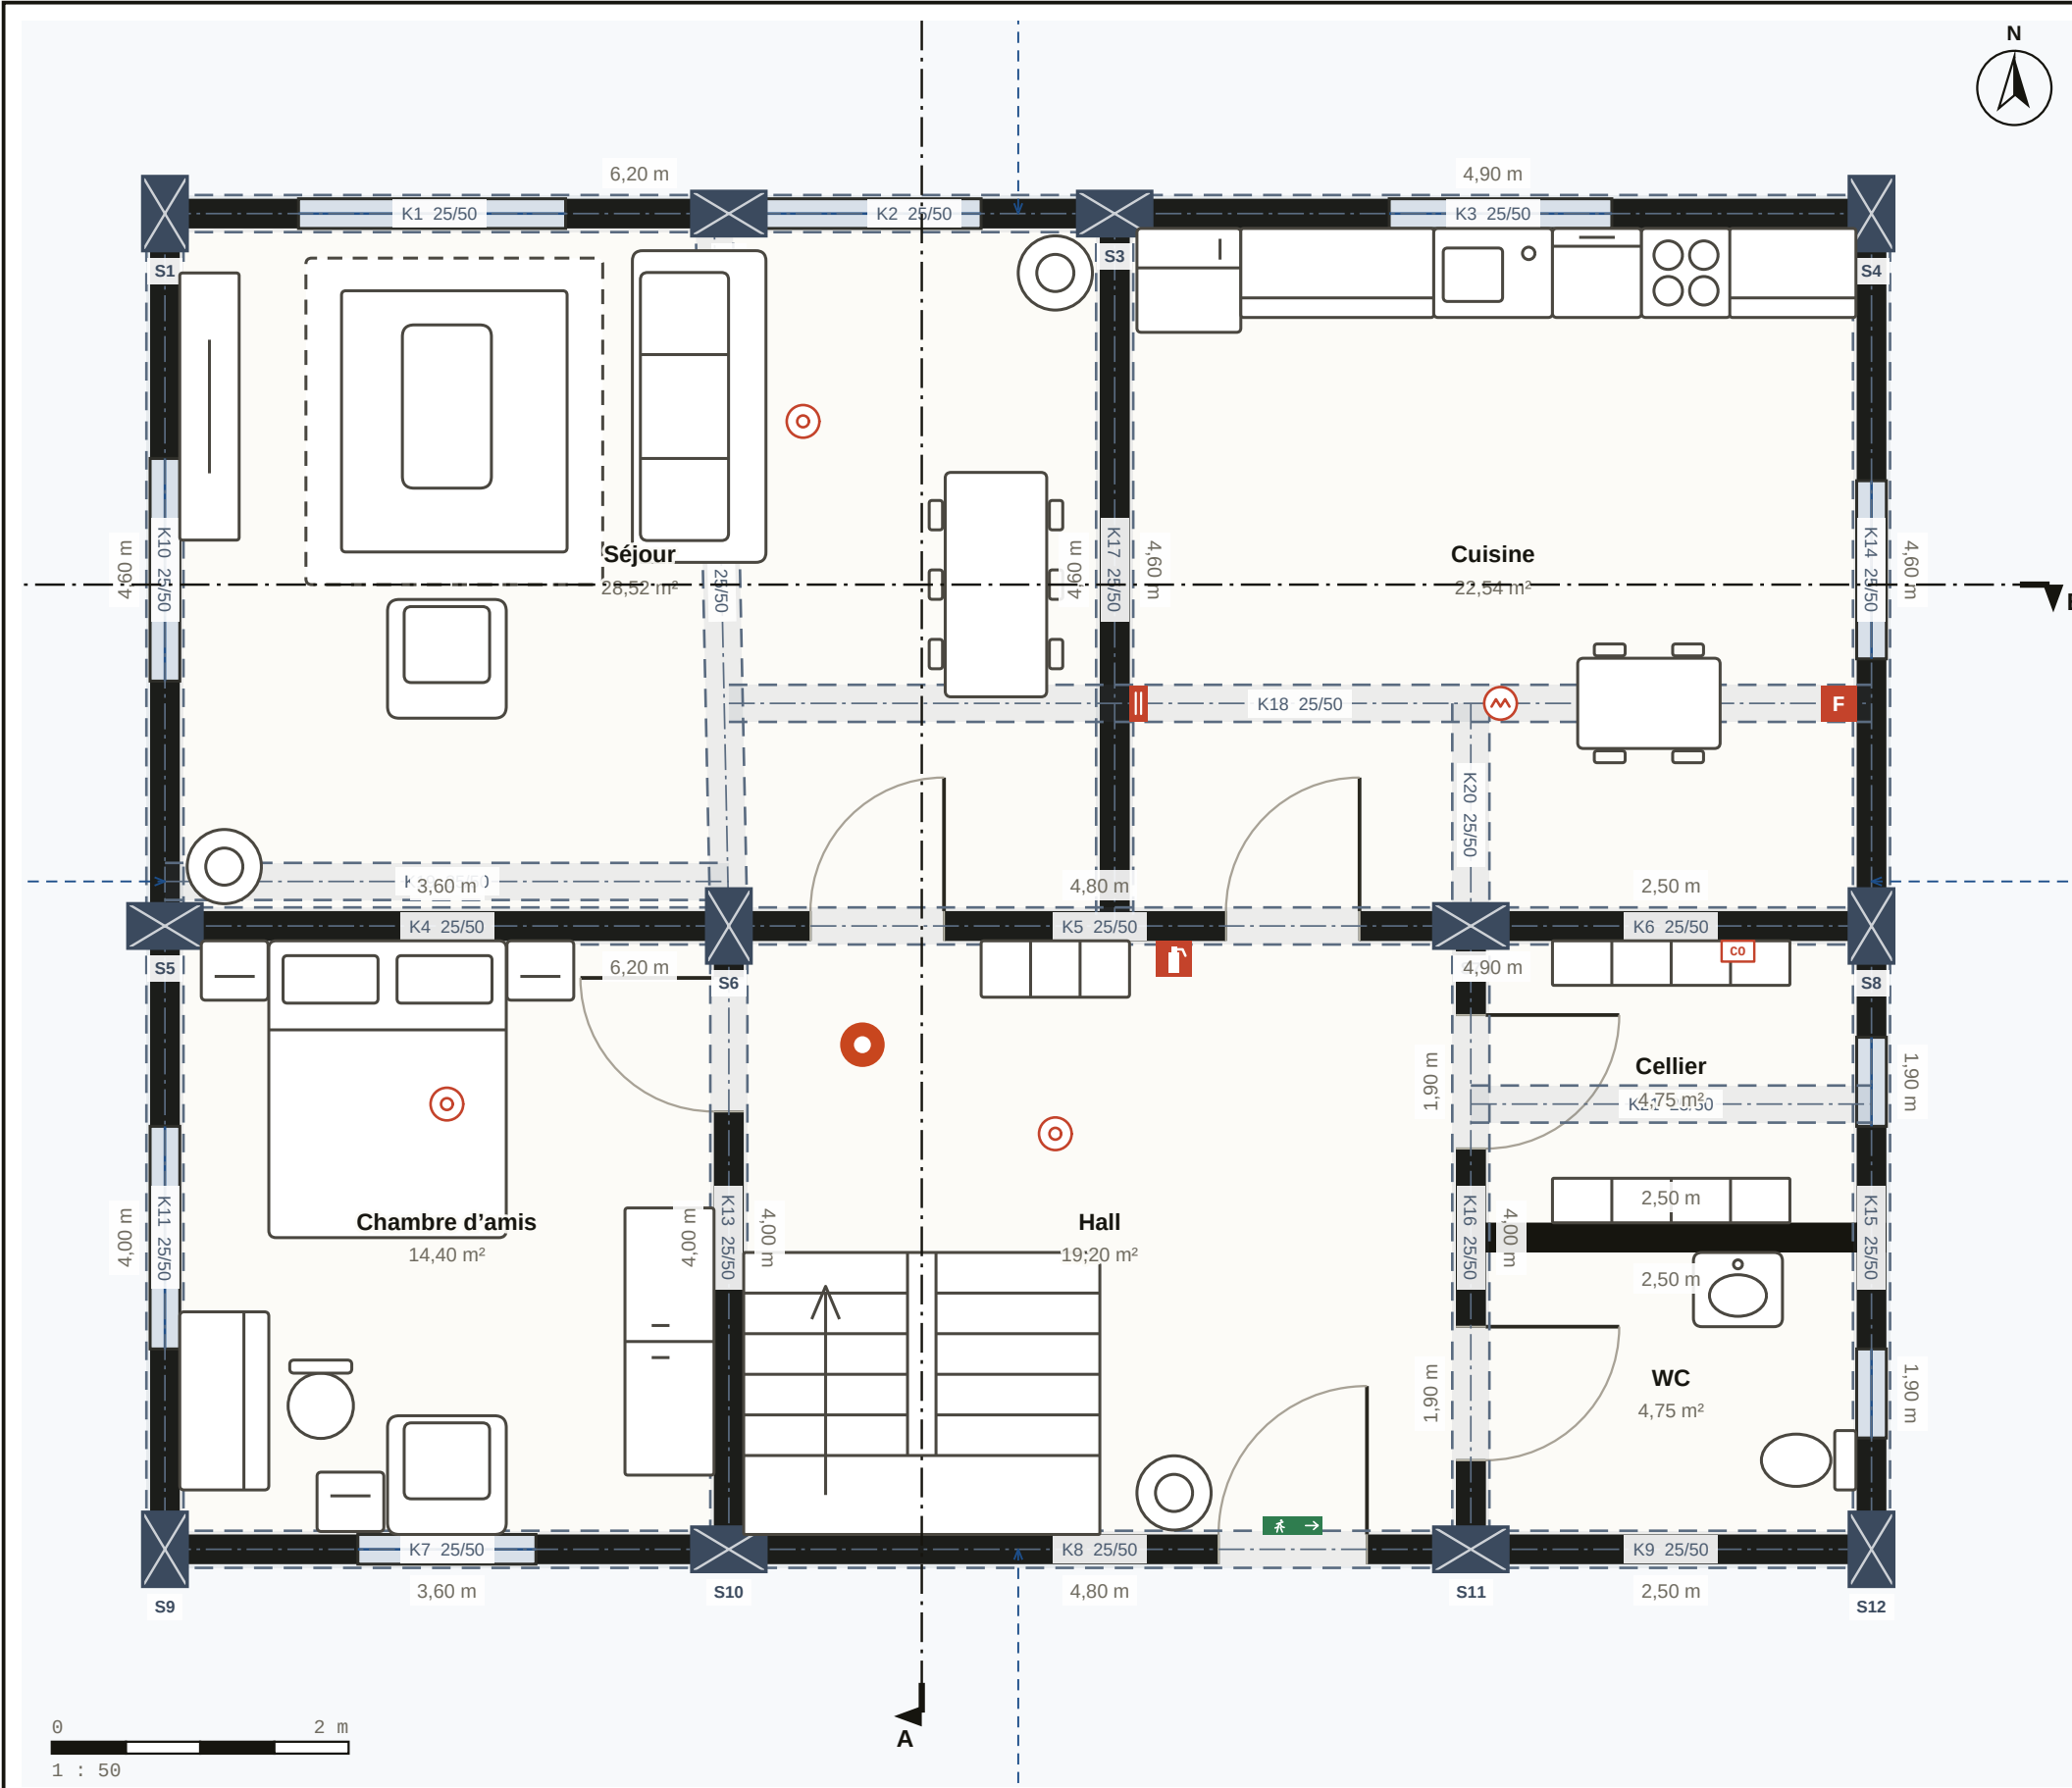

|                                    |          |
|------------------------------------|----------|
| LISTE DES PIÈCES · REZ-DE-CHAUSSÉE |          |
| Séjour                             | 28,52 m² |
| Cuisine                            | 22,54 m² |
| Chambre d'amis                     | 14,40 m² |
| Hall                               | 19,20 m² |
| Cellier                            | 4,75 m²  |
| WC                                 | 4,75 m²  |
| Total net                          | 94,16 m² |

|                            |                     |
|----------------------------|---------------------|
| RÉCAPITULATIF DES SURFACES |                     |
| Surface utile nette        | 94,2 m²             |
| Surface brute              | 107,6 m²            |
| Pièces / espaces           | 6                   |
| Pièce humide               | 2                   |
| Niveau                     | Rez - de - chaussée |

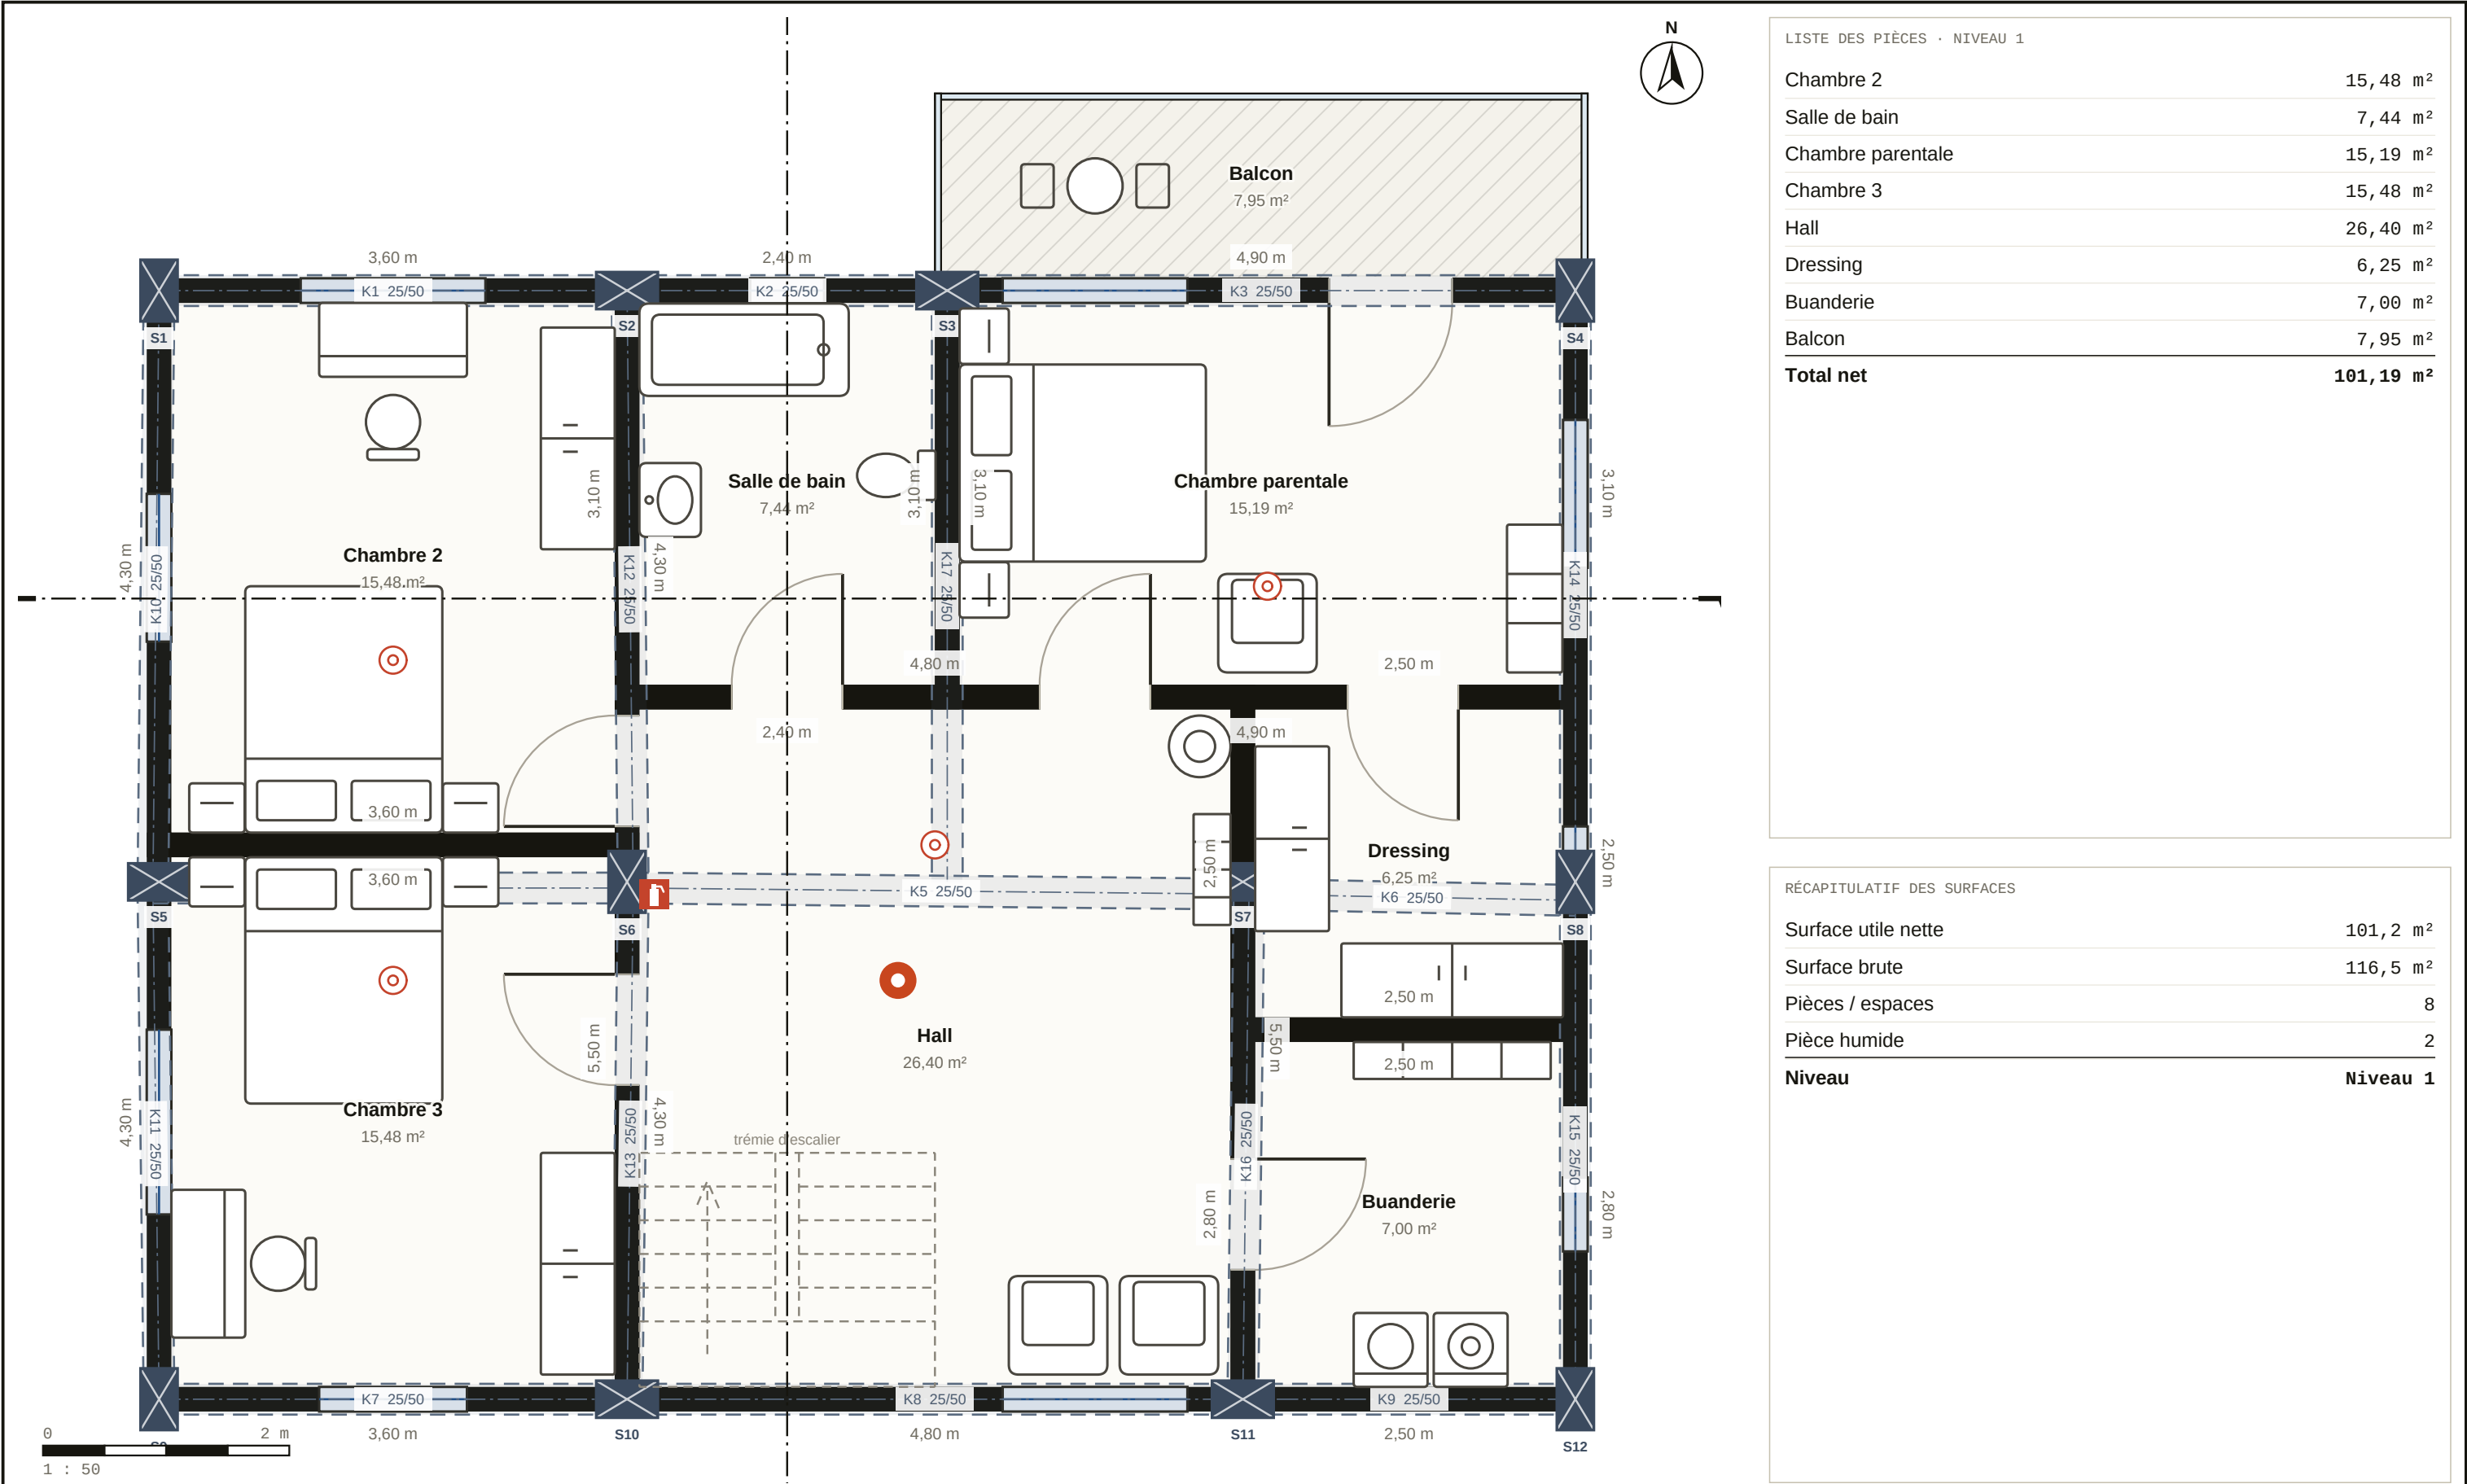


Nodaform

Projet exemple · projet conceptuel, pas un projet d'exécution

Visualisation conceptuelle · validation par un architecte et un ingénieur requise avant exécution.

PROJET  
Maison duplex 4+1  
PLANCHE  
Niveau 1  
DESSINÉ PAR  
Nodaform  
VÉRIFIÉ PAR

DATE  
19.10.2026  
ÉCHELLE  
1 : 50  
N° DE PLANCHE  
02 / 10  
RÉVISION  
A

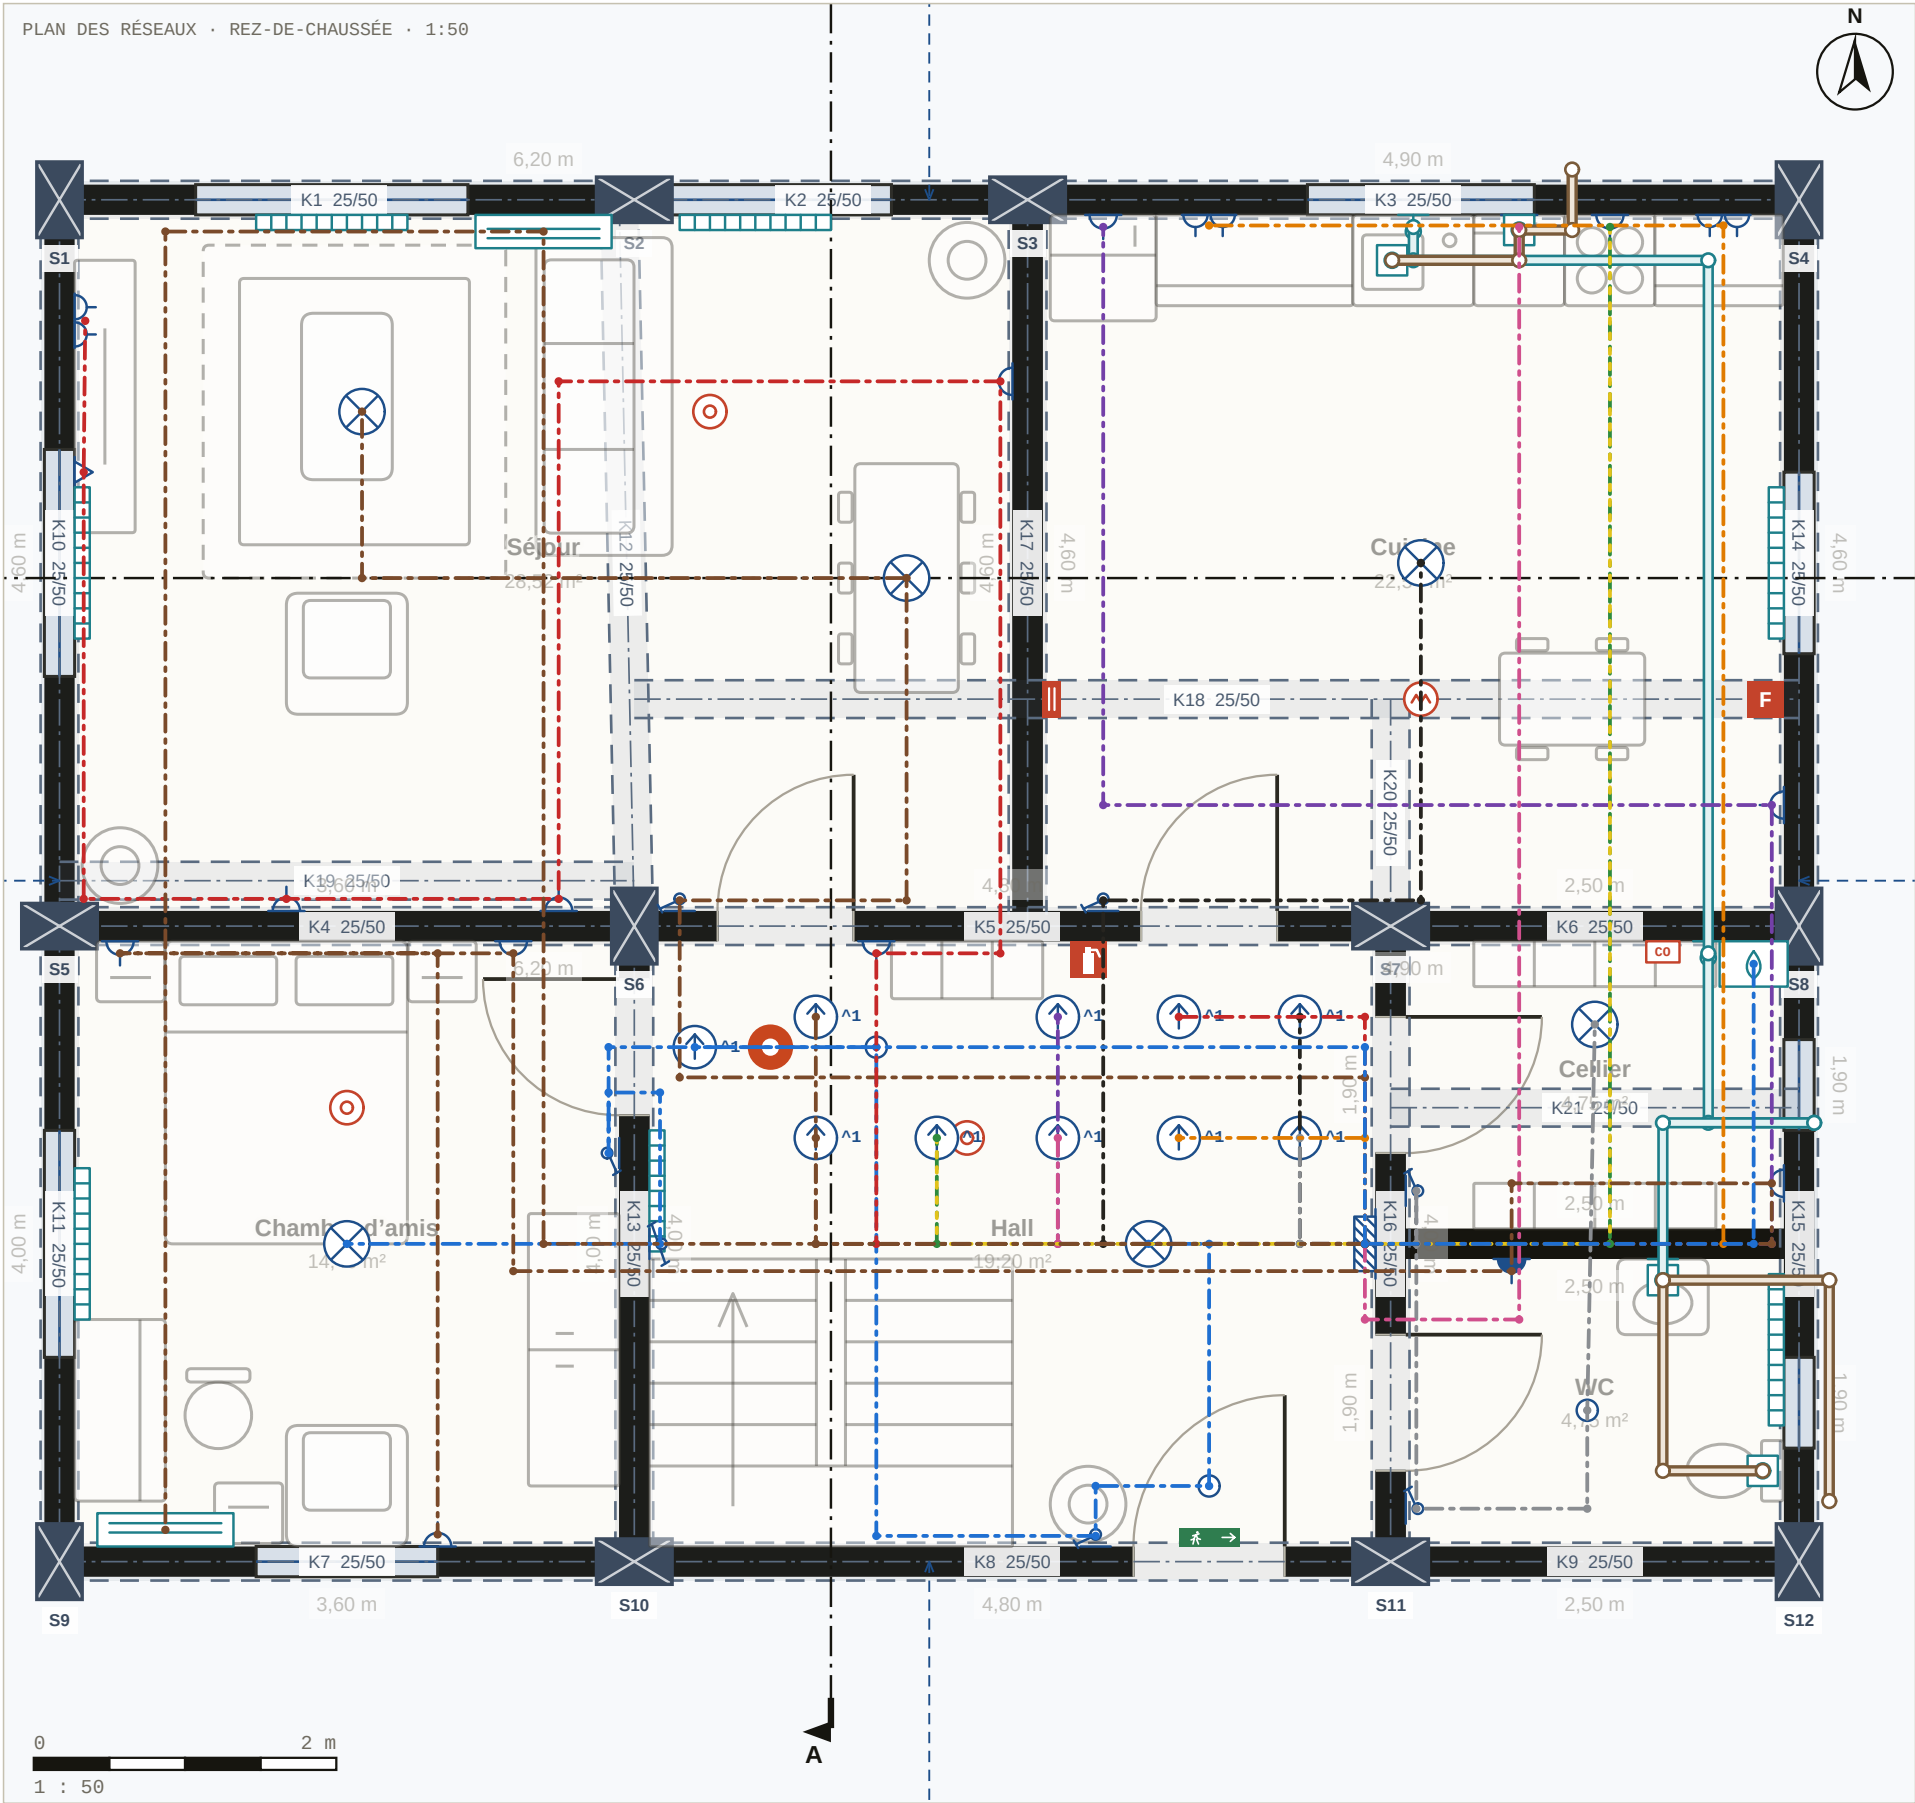


LÉGENDE DES RÉSEAUX

- Tableau électrique
- Plafonnier
- Spot
- TV / données
- Prise double
- Prise
- Climatiseur
- Chaudière mixte
- Radiateur
- Arrivée d'eau
- Évacuation
- Interrupteur
- Passage d'étage
- Conduite d'eau potable
- Conduite d'eaux usées
- Circuit (électrique)

LISTE DES CIRCUITS · REZ-DE-CHAUSSÉE

|                                               |                                          |
|-----------------------------------------------|------------------------------------------|
| S1 · Éclairage · 2 points                     | B10 · NYA 3×1,5 mm <sup>2</sup> · 18,3 m |
| S2 · Éclairage · 4 points                     | B10 · NYA 3×2,5 mm <sup>2</sup> · 21,5 m |
| S3 · Éclairage · 1 point                      | B10 · NYA 3×2,5 mm <sup>2</sup> · 11,2 m |
| S4 · Éclairage · 2 points · RCD               | B10 · NYA 3×1,5 mm <sup>2</sup> · 11,4 m |
| S5 · Prise · 6 points · RCD                   | B16 · NYA 3×4,0 mm <sup>2</sup> · 26,4 m |
| S6 · Plan de travail cuisine · 2 points · RCD | B16 · NYA 3×4,0 mm <sup>2</sup> · 14,6 m |
| S7 · Plan de travail cuisine · 2 points · RCD | B16 · NYA 3×4,0 mm <sup>2</sup> · 15,9 m |
| S8 · Lave-vaisselle · 1 point · RCD           | B16 · NYA 3×2,5 mm <sup>2</sup> · 10,5 m |
| S9 · Four · 1 point · RCD                     | B20 · NYA 3×6,0 mm <sup>2</sup> · 10,1 m |
| S10 · Prise · 5 points · RCD                  | B16 · NYA 3×4,0 mm <sup>2</sup> · 25,6 m |
| S11 · Climatiseur · 2 points · RCD            | B16 · NYA 3×4,0 mm <sup>2</sup> · 29,1 m |
| S12 · Chaudière mixte · 1 point · RCD         | B10 · NYA 3×1,5 mm <sup>2</sup> · 7,4 m  |
| S13 · Éclairage · 2 points                    | B10 · NYA 3×1,5 mm <sup>2</sup> · 20,7 m |
| S14 · Éclairage · 1 point                     | B10 · NYA 3×1,5 mm <sup>2</sup> · 19,3 m |
| S15 · Prise · 8 points · RCD                  | B16 · NYA 3×4,0 mm <sup>2</sup> · 43,4 m |
| S16 · Prise · 7 points · RCD                  | B16 · NYA 3×4,0 mm <sup>2</sup> · 39,3 m |
| S17 · Lave-linge · 1 point · RCD              | B16 · NYA 3×4,0 mm <sup>2</sup> · 15,1 m |
| S18 · Sèche-linge · 1 point · RCD             | B16 · NYA 3×4,0 mm <sup>2</sup> · 14,2 m |
| S19 · Climatiseur · 3 points · RCD            | B16 · NYA 3×4,0 mm <sup>2</sup> · 47,7 m |
| S20 · Éclairage · 2 points                    | B10 · NYA 3×2,5 mm <sup>2</sup> · 22,4 m |
| S21 · Éclairage · 2 points                    | B10 · NYA 3×2,5 mm <sup>2</sup> · 19,5 m |
| S22 · Éclairage · 1 point · RCD               | B10 · NYA 3×1,5 mm <sup>2</sup> · 16,4 m |

SCHEMA DU TABLEAU

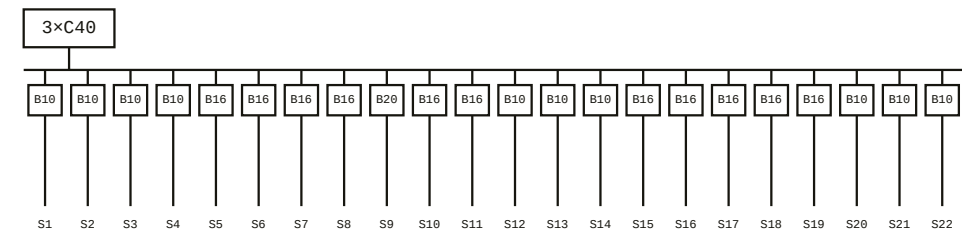


Nodaform

Projet exemple · projet conceptuel, pas un projet d'exécution

Visualisation conceptuelle · validation par un architecte et un ingénieur requise avant exécution.

PROJET  
Maison duplex 4+1  
PLANCHE  
Rez-de-chaussée  
DESSINÉ PAR  
Nodaform  
VÉRIFIÉ PAR

DATE  
19.10.2026  
ÉCHELLE  
1 : 50  
N° DE PLANCHE  
03 / 10  
RÉVISION  
A

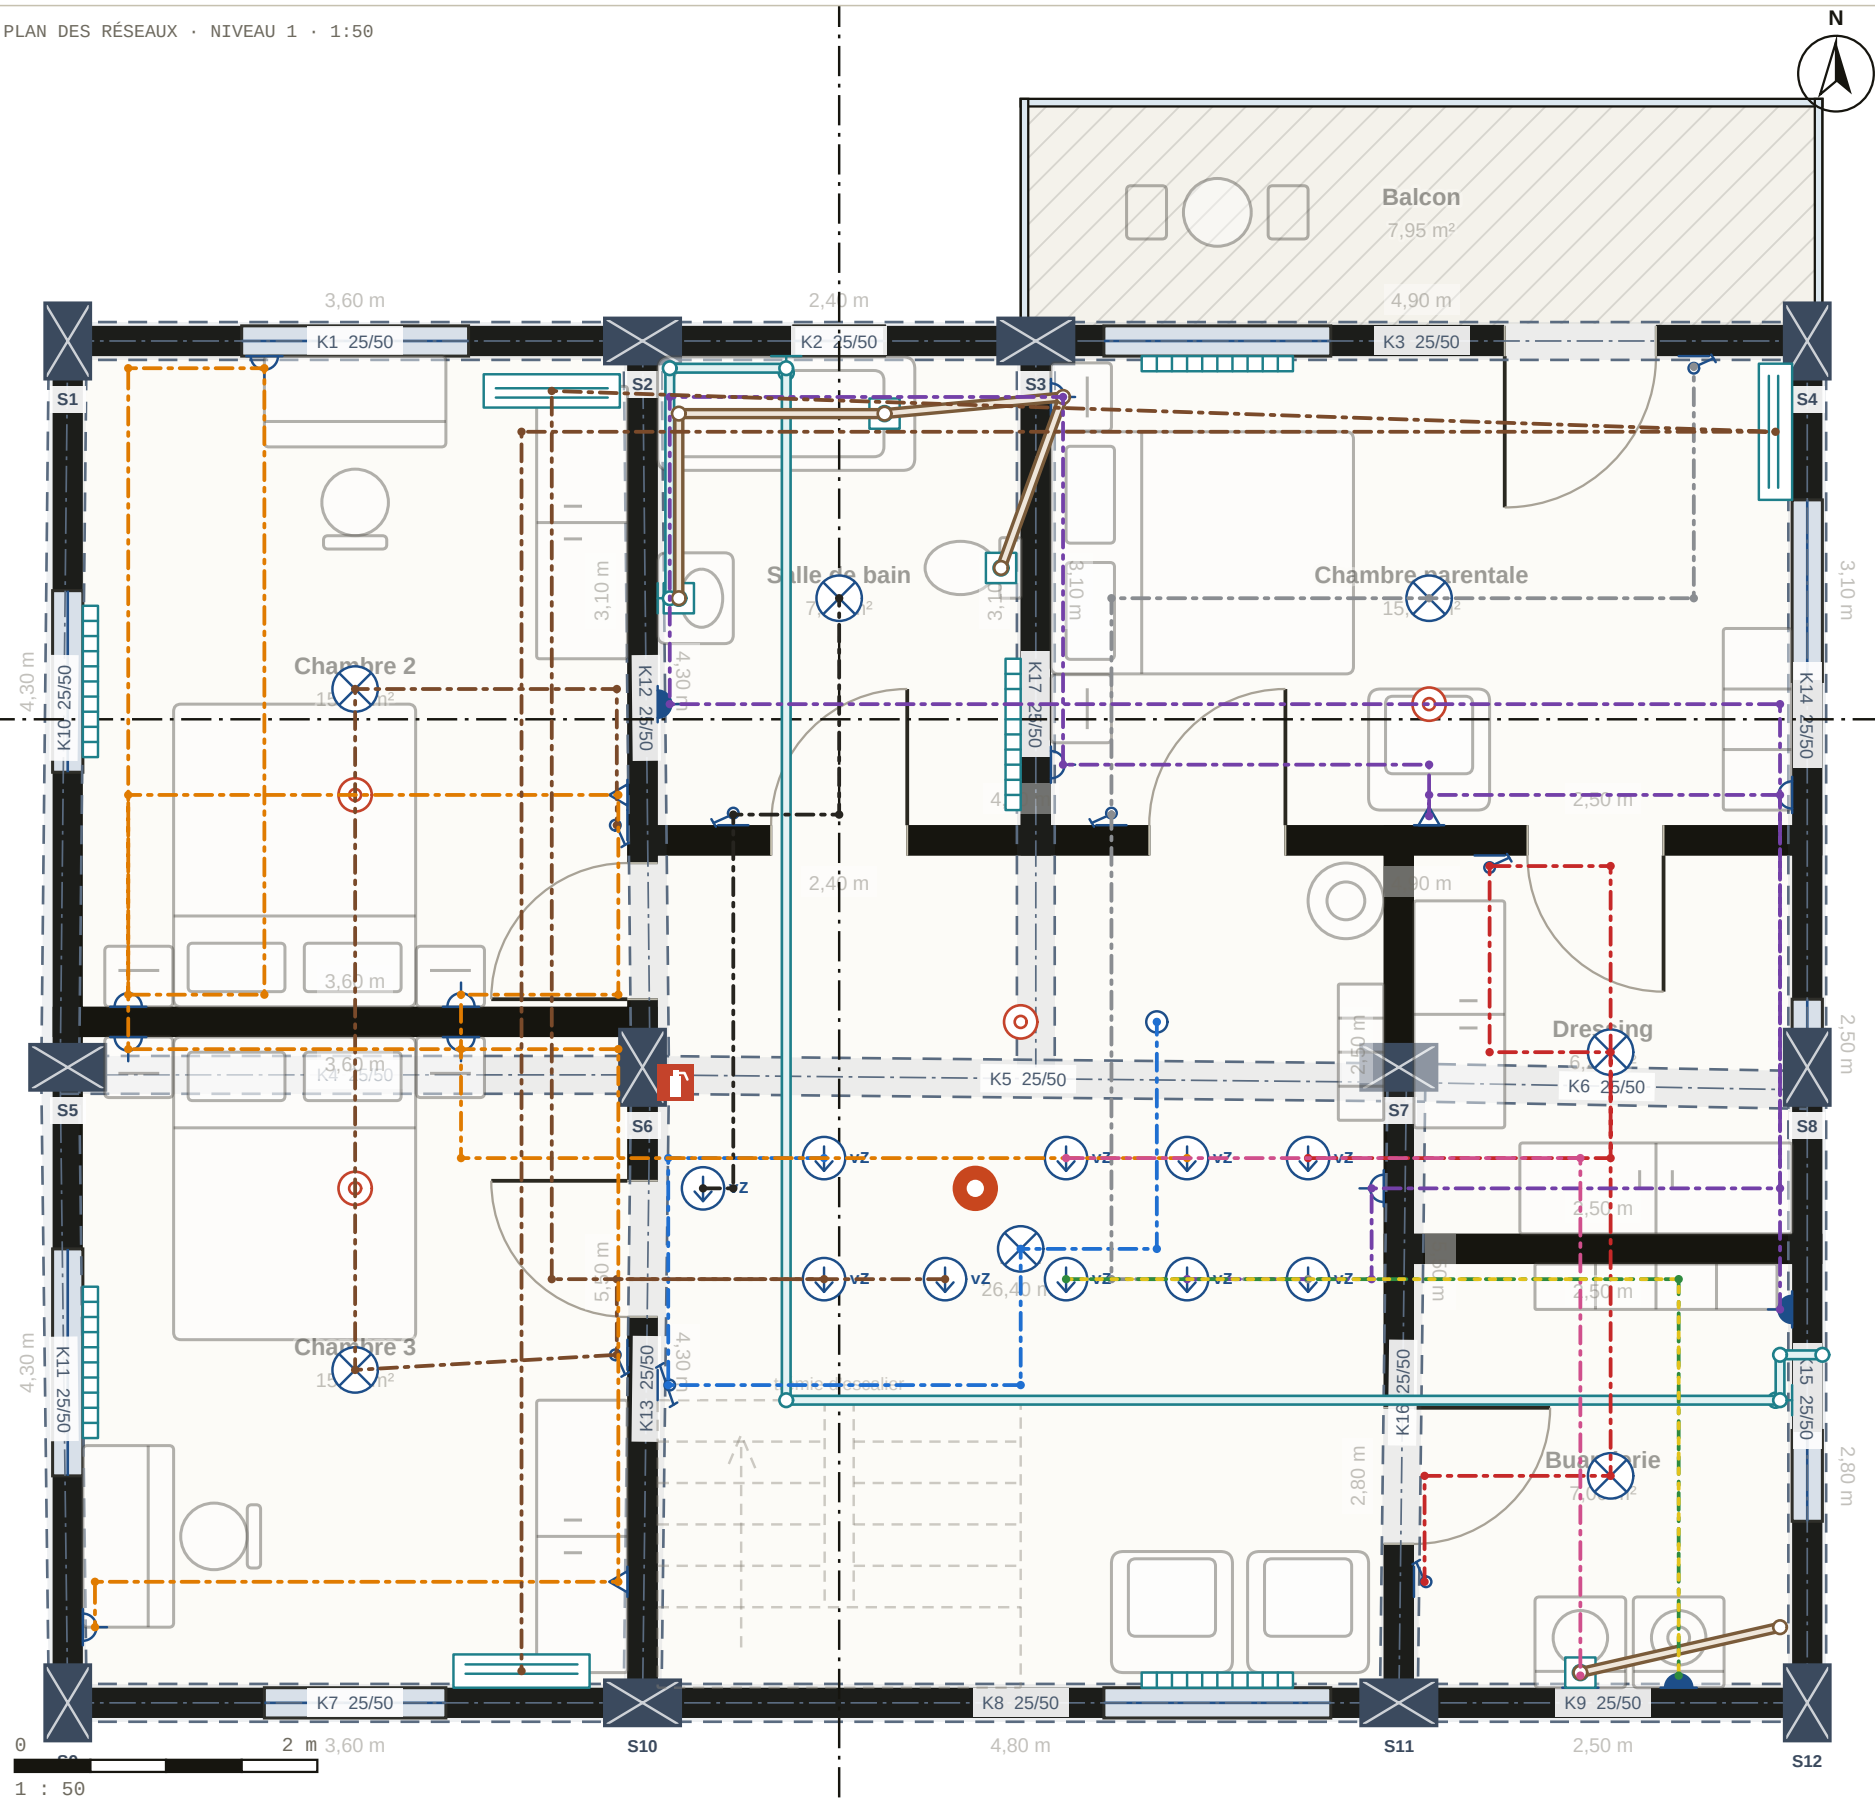

LÉGENDE DES RÉSEAUX

- Plafonnier
- Spot
- Prise
- TV / données
- Climatiseur
- Radiateur
- Arrivée d'eau
- Évacuation
- Interrupteur
- Passage d'étage
- Conduite d'eau potable
- Conduite d'eaux usées
- Circuit (électrique)

LISTE DES CIRCUITS · NIVEAU 1

|                                 |   |
|---------------------------------|---|
| S1 · via Rez-de-chaussée · S20  | — |
| S2 · via Rez-de-chaussée · S21  | — |
| S3 · via Rez-de-chaussée · S22  | — |
| S4 · via Rez-de-chaussée · S14  | — |
| S5 · via Rez-de-chaussée · S13  | — |
| S6 · via Rez-de-chaussée · S15  | — |
| S7 · via Rez-de-chaussée · S16  | — |
| S8 · via Rez-de-chaussée · S17  | — |
| S9 · via Rez-de-chaussée · S18  | — |
| S10 · via Rez-de-chaussée · S19 | — |


**Nodaform**  
Projet exemple · projet conceptuel, pas un projet d'exécution

Visualisation conceptuelle · validation par un architecte et un ingénieur requise avant exécution.


PROJET  
**Maison duplex 4+1**  
PLANCHE  
**Niveau 1**  
DESSINÉ PAR  
**Nodaform**  
VÉRIFIÉ PAR

DATE  
**19.10.2026**  
ÉCHELLE  
**1 : 50**  
N° DE PLANCHE  
**04 / 10**  
RÉVISION  
**A**

COUPE A-A · 1:100

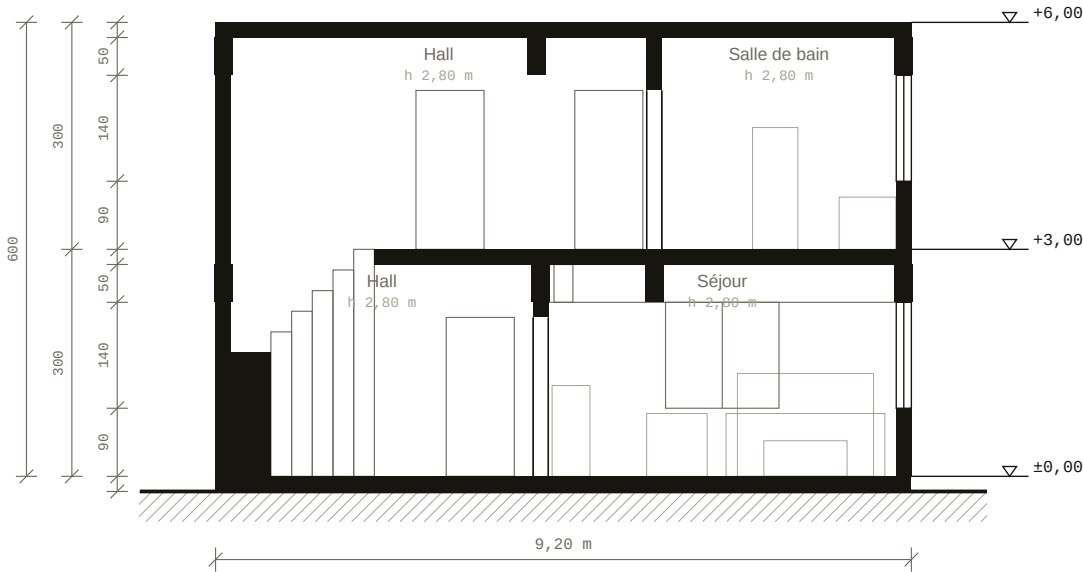

COUPE B-B · 1:100

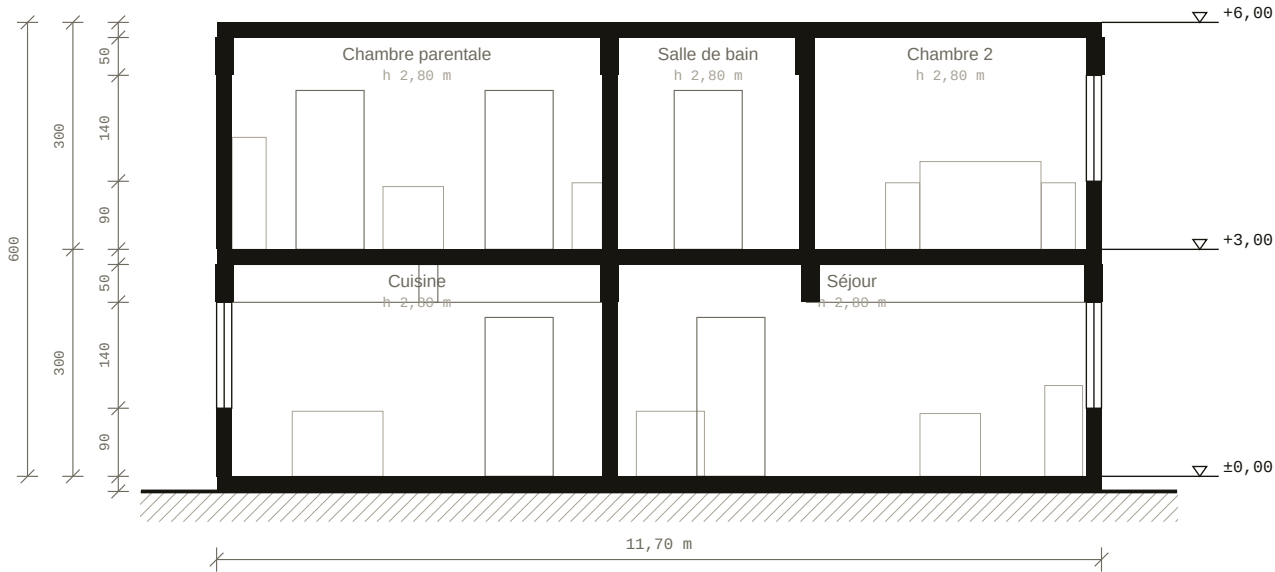

Nodaform


Projet exemple · projet conceptuel, pas un projet d'exécution

Visualisation conceptuelle · validation par un architecte et un ingénieur requise avant exécution.


PROJET  
Maison duplex 4+1  
PLANCHE  
Rez-de-chaussée  
DESSINÉ PAR  
Nodaform  
VÉRIFIÉ PAR

DATE  
19.10.2026  
ÉCHELLE  
1 : 100  
N° DE PLANCHE  
05 / 10  
RÉVISION  
A


ÉLEVATION SUD · 1:100

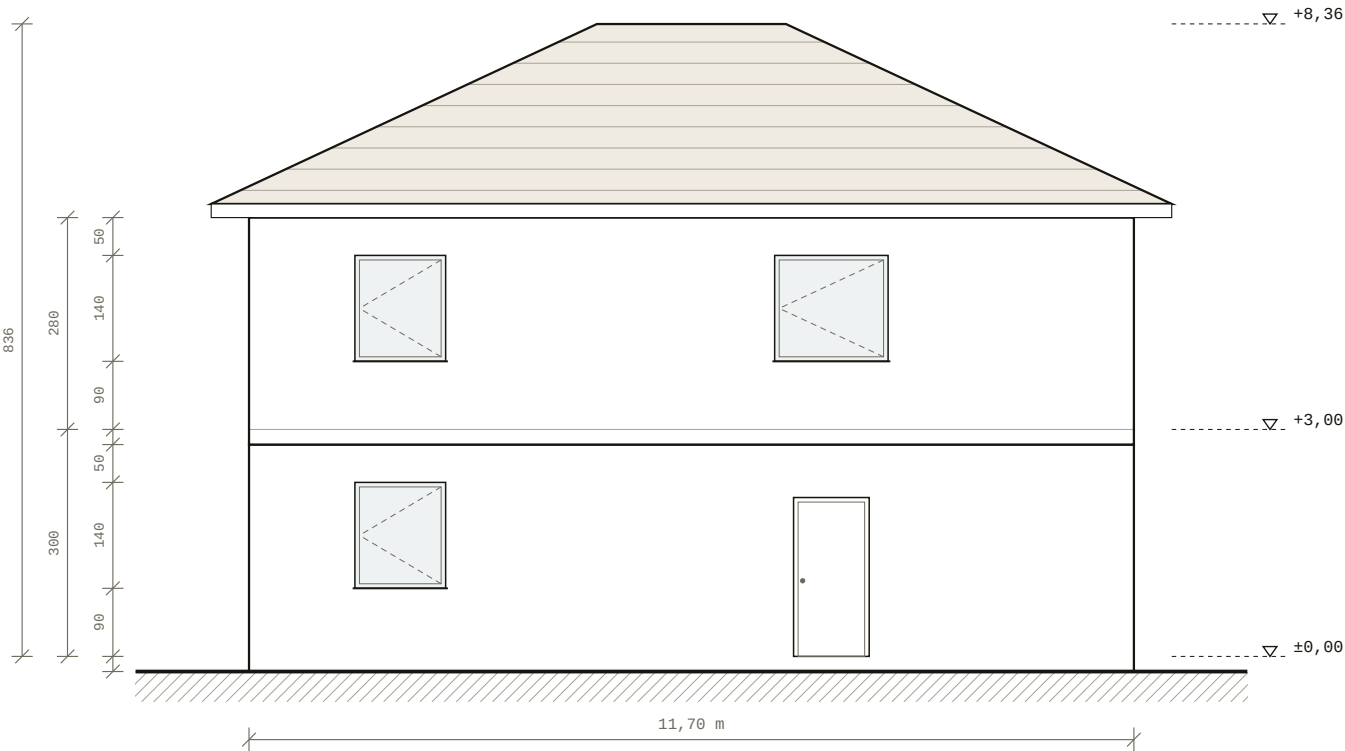


ÉLEVATION NORD · 1:100

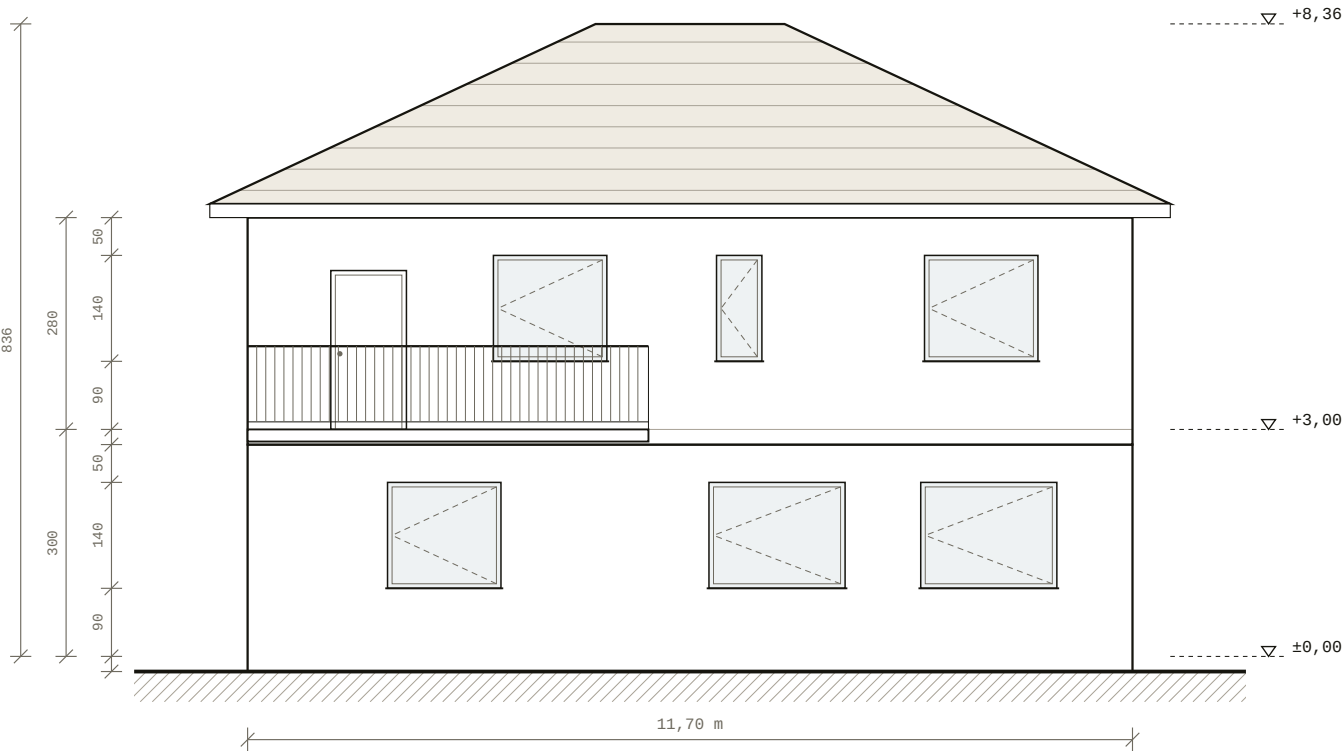

ÉLEVATION OUEST · 1:100

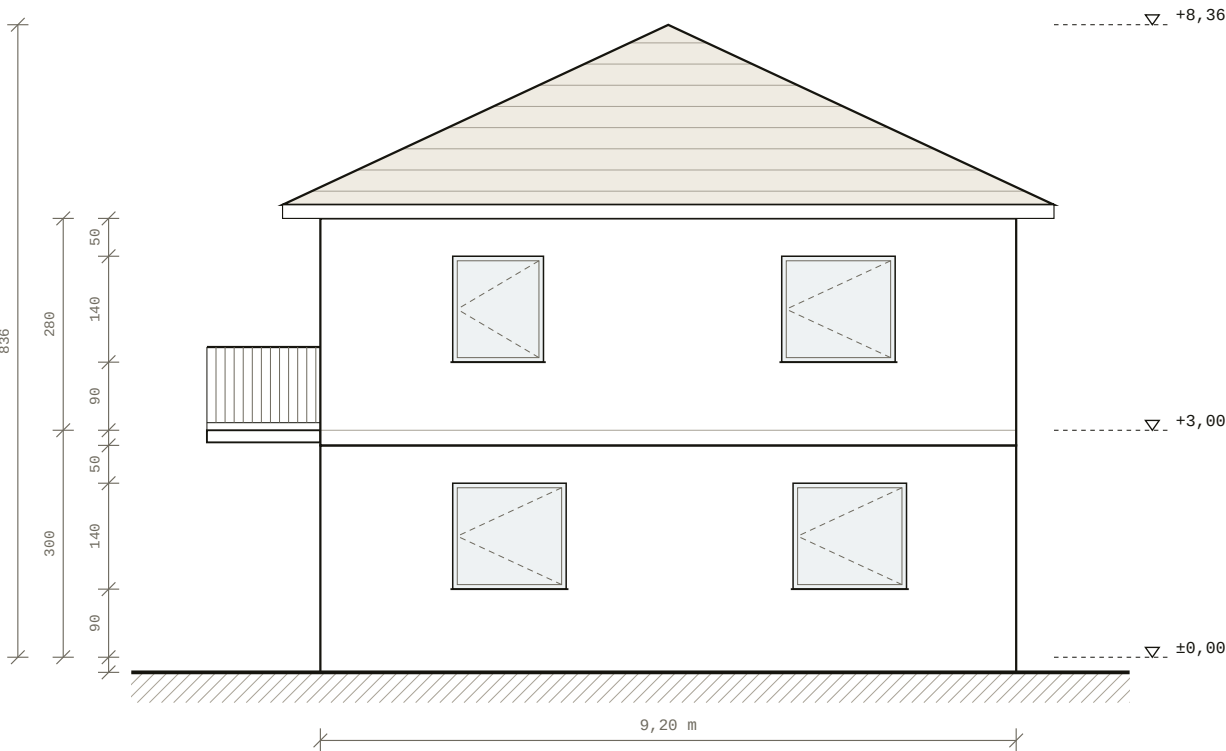

ÉLEVATION EST · 1:100

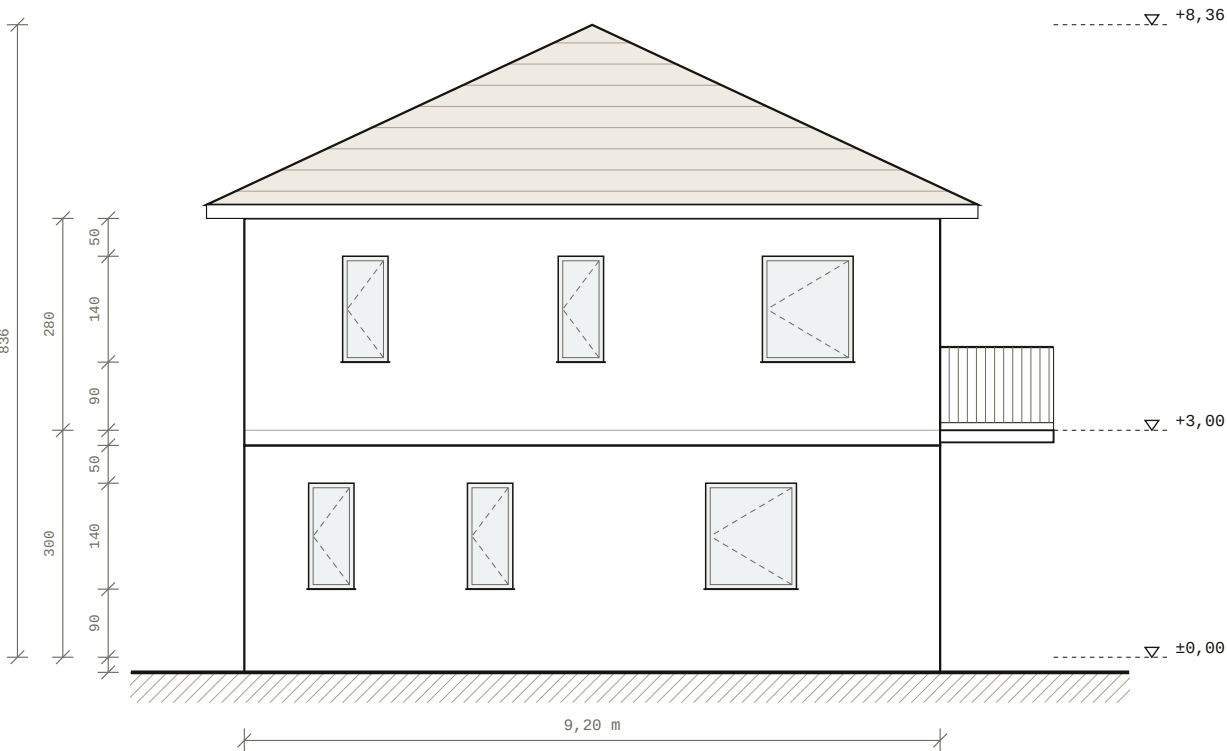

**Nodaform**

Projet exemple · projet conceptuel, pas un projet d'exécution

Visualisation conceptuelle · validation par un architecte et un ingénieur requise avant exécution.

PROJET  
**Maison duplex 4+1**  
PLANCHE  
**Rez-de-chaussée**  
DESSINÉ PAR  
**Nodaform**  
VÉRIFIÉ PAR

DATE  
**19.10.2026**  
ÉCHELLE  
**1 : 100**  
N° DE PLANCHE  
**06 / 10**  
RÉVISION  
**A**



| RÉCAPITULATIF DU MÉTRÉ |                            |
|------------------------|----------------------------|
| Surface nette des murs | 339,2 m <sup>2</sup>       |
| Enduit intérieur       | 456,7 m <sup>2</sup>       |
| Peinture               | 652,0 m <sup>2</sup>       |
| Revêtement de sol      | 195,4 m <sup>2</sup>       |
| Faïence murale         | 118,6 m <sup>2</sup>       |
| Porte / fenêtre        | 13 / 19                    |
| <b>Béton</b>           | <b>55,36 m<sup>3</sup></b> |

|                                               |                                    |
|-----------------------------------------------|------------------------------------|
| RÉSUMÉ TENSION ET CHARGE                      |                                    |
| Circuit                                       | 22                                 |
| Puissance raccordée                           | 25,56 kW                           |
| Courant d'emploi                              | 29,4 A                             |
| Hors limite                                   | 0                                  |
| <b>Disjoncteur général · colonne montante</b> |                                    |
|                                               | <b>3×C40 · 5×10 mm<sup>2</sup></b> |

## Projet exemple · projet conceptuel, pas un projet d'exécution


Visualisation conceptuelle · validation par un architecte et un ingénieur requise avant exécution.

PROJET  
**Maison duplex 4+1**  
PLANCHE  
**Rez-de-chaussée**  
DESSINÉ PAR  
**Nodaform**  
VÉRIFIÉ PAR


DATE  
**19.10.2026**  
ÉCHELLE  
**1 : 100**  
N° DE PLANCHE  
**07 / 10**  
RÉVISION  
**A**

2 NIVEAUX · NET 195,4 M<sup>2</sup> · BRUT 224,1 M<sup>2</sup>


PLAN D'ÉTAGE · REZ-DE-CHAUSSÉE · 1:100

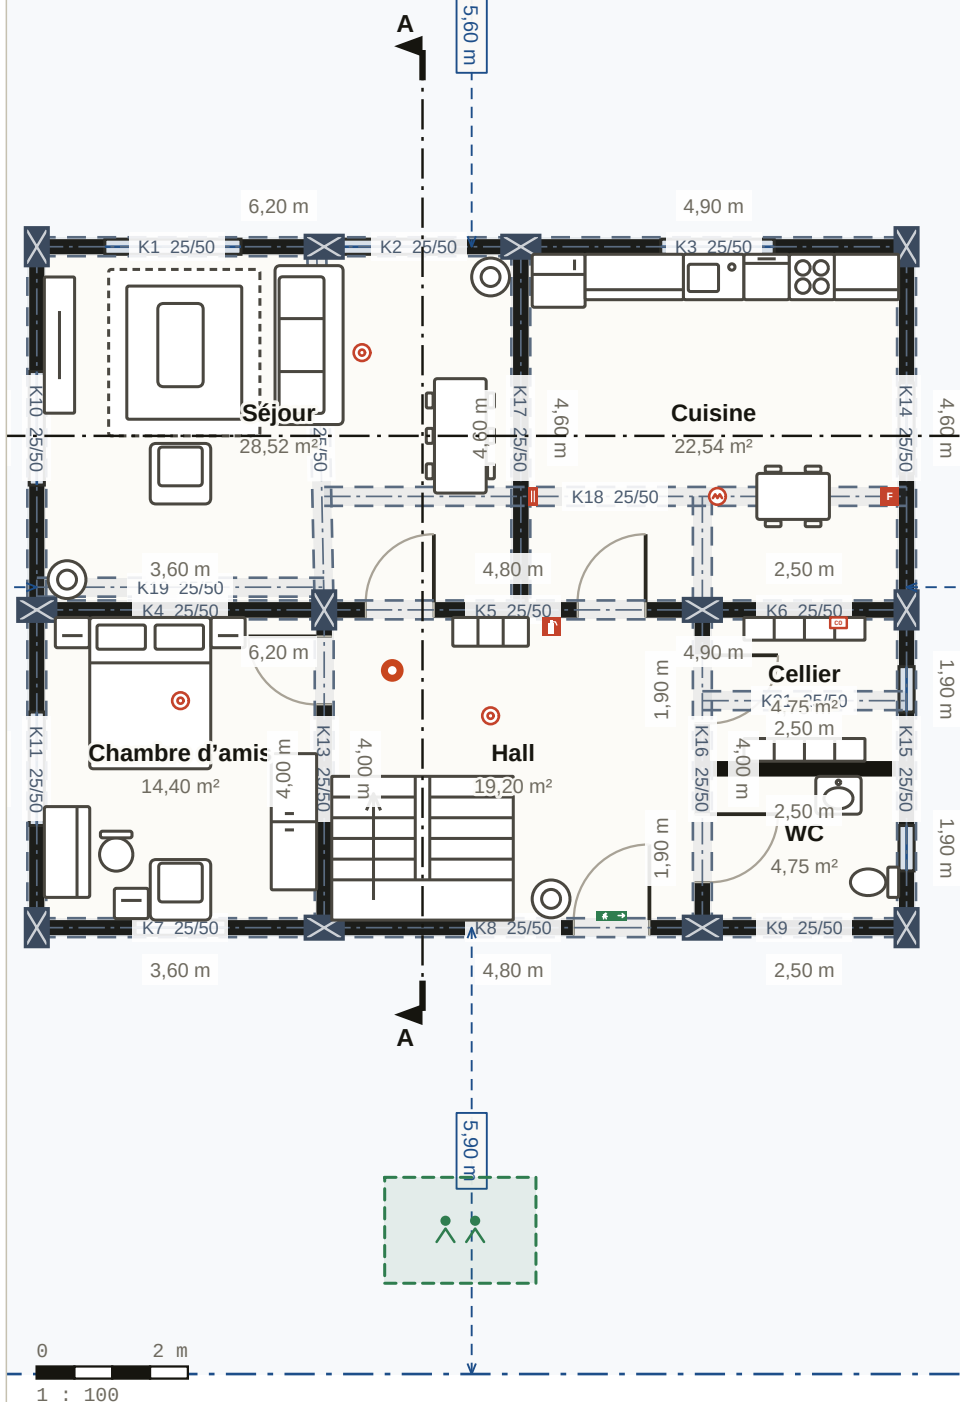


PLAN D'ÉTAGE · NIVEAU 1 · 1:109

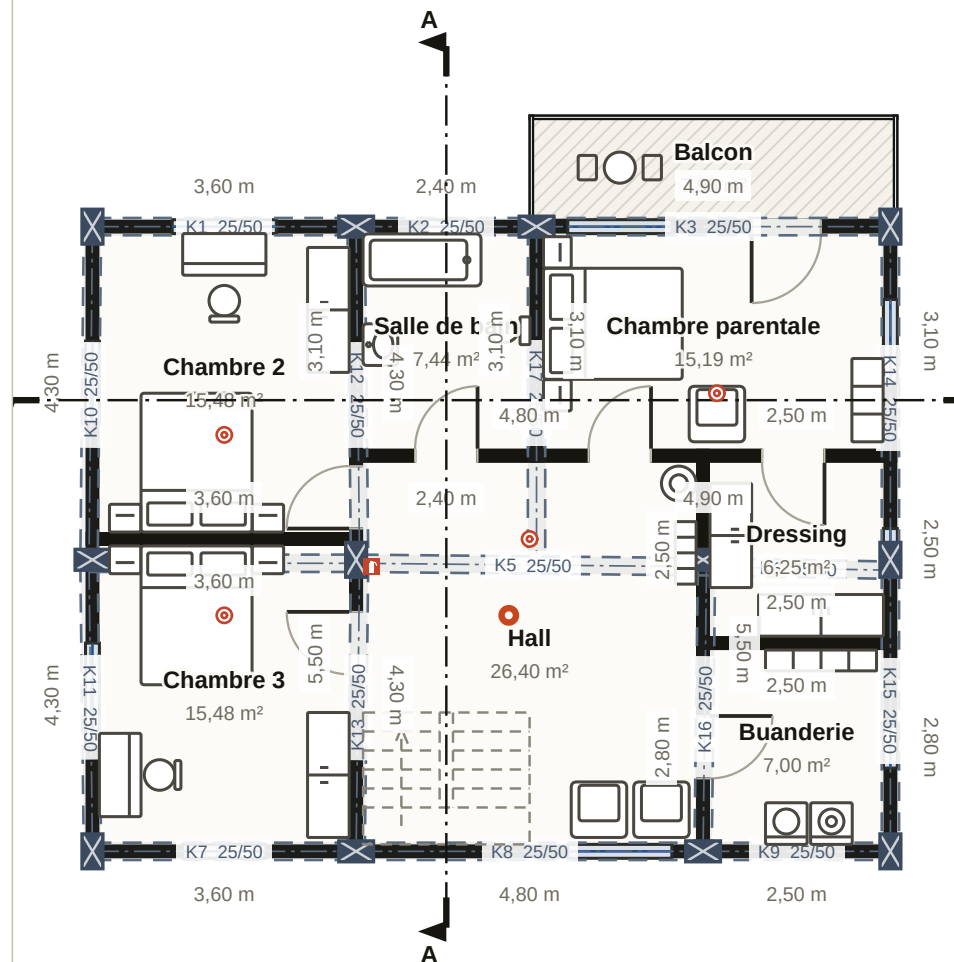

3D · ISOMÉTRIQUE

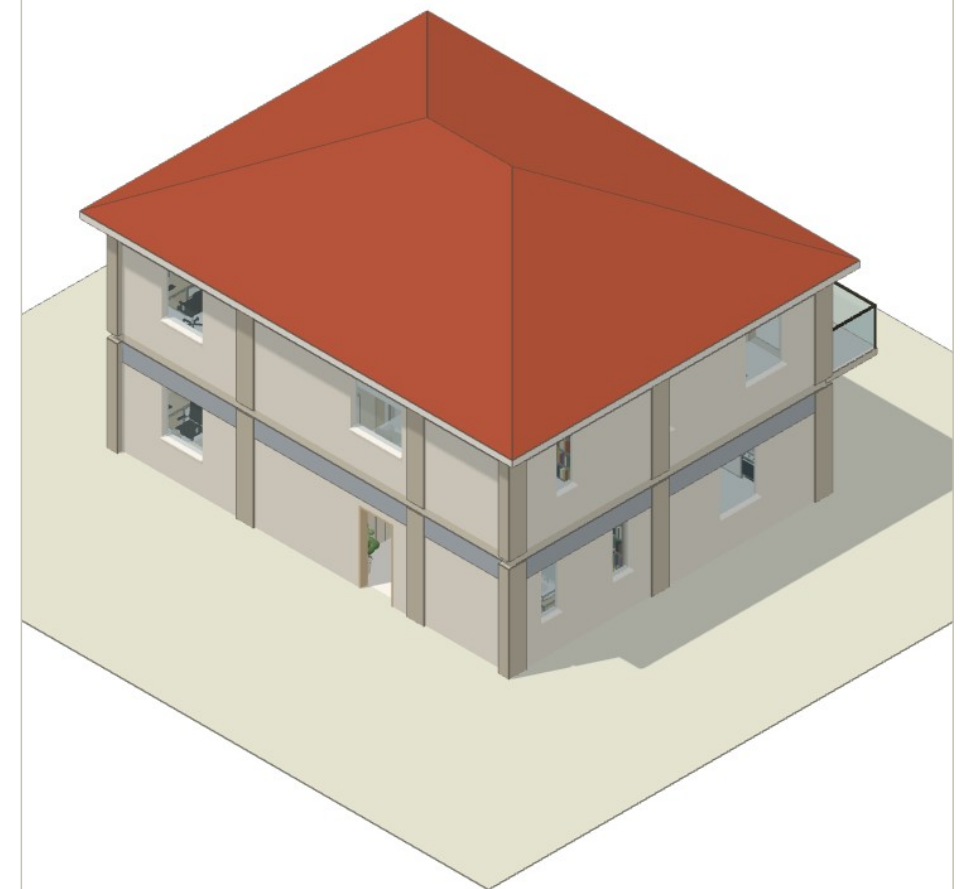

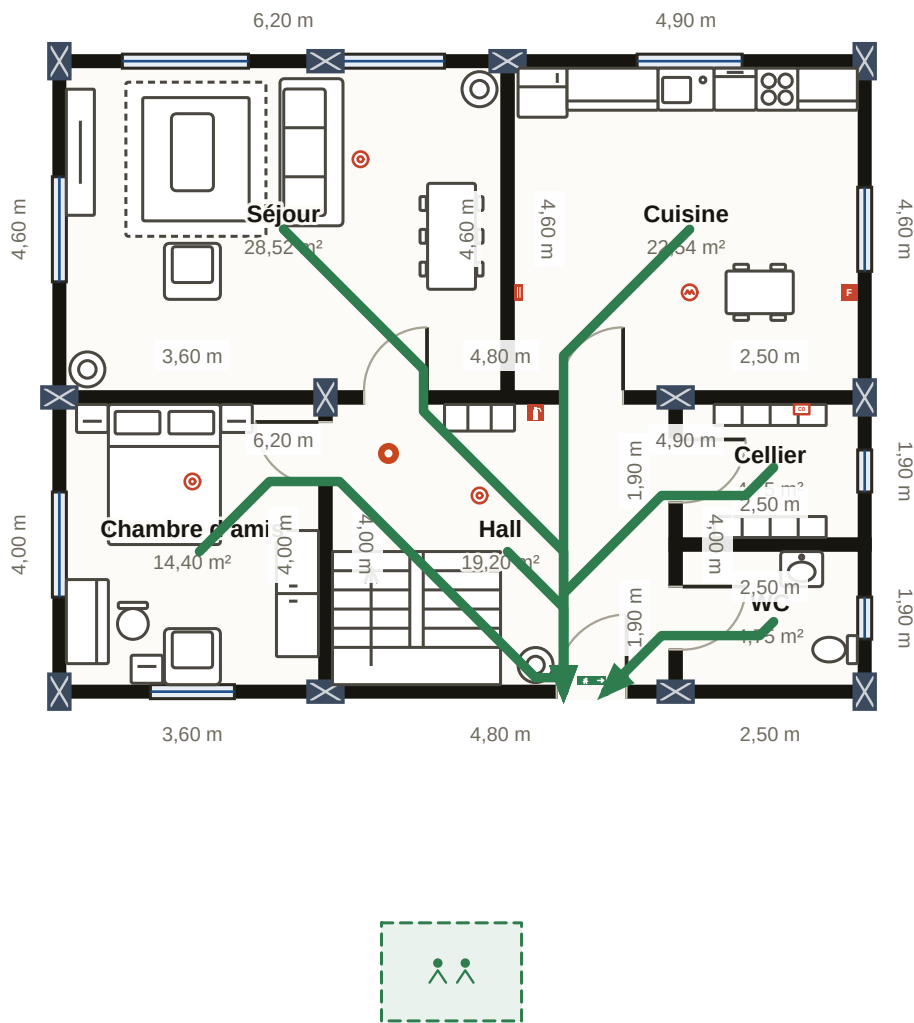


LÉGENDE

- Extincteur · poudre ABC
- Extincteur · classe F (huile)
- Couverture anti-feu
- Détecteur de fumée
- Détecteur de chaleur
- Détecteur de CO
- Panneau de sortie de secours
- Vous êtes ici
- Point de rassemblement
- Chemin d'évacuation

EN CAS D'INCENDIE

1. Restez calme, prévenez toute la maison.
2. Appelez le 112.
3. Sortez en fermant les portes.
4. Attendez au point de rassemblement.

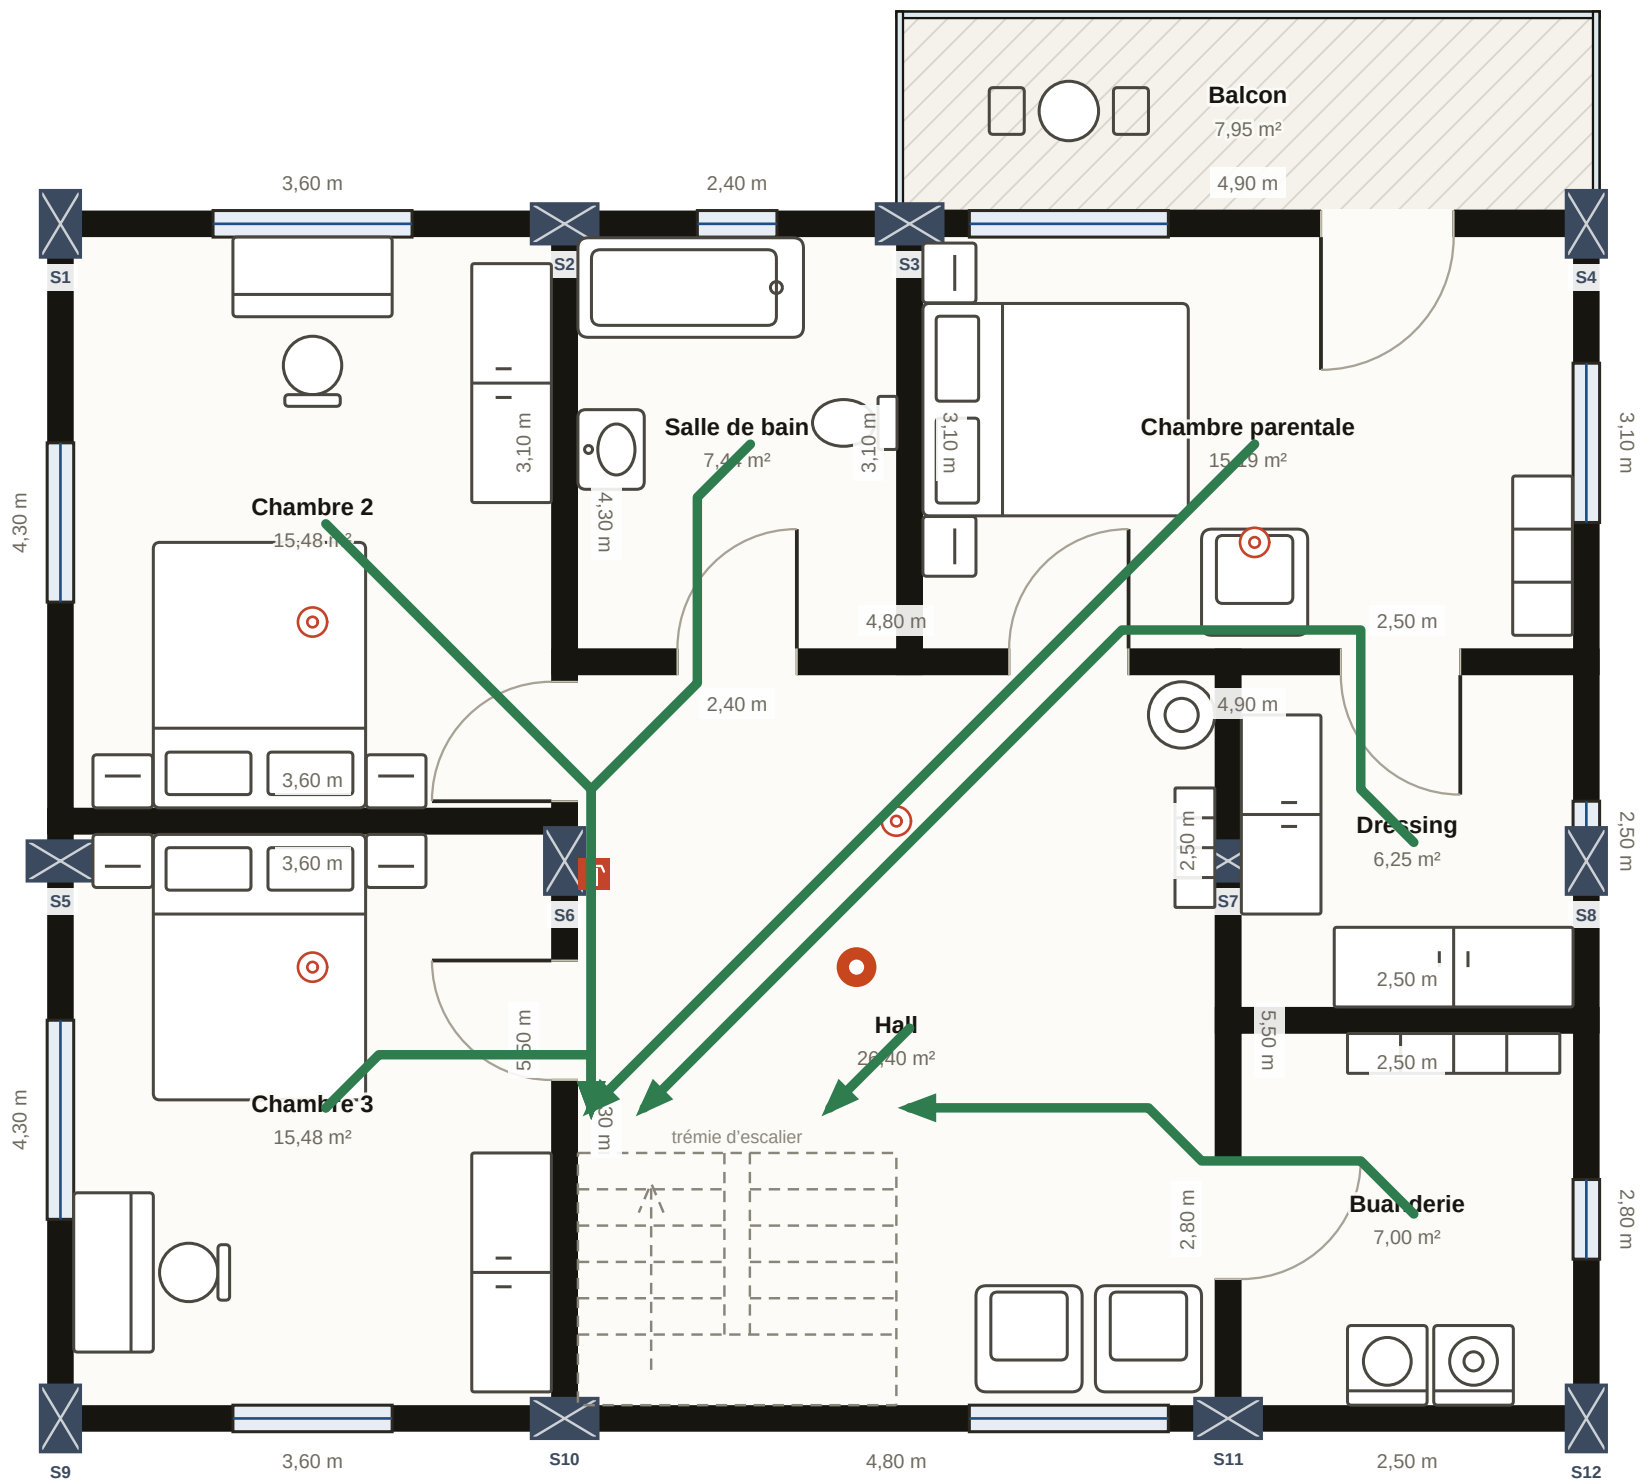

LÉGENDE

- Extincteur · poudre ABC
- Détecteur de fumée
- Vous êtes ici
- Chemin d'évacuation

EN CAS D'INCENDIE

1. Restez calme, prévenez toute la maison.
2. Appelez le 112.
3. Sortez en fermant les portes.
4. Attendez au point de rassemblement.