


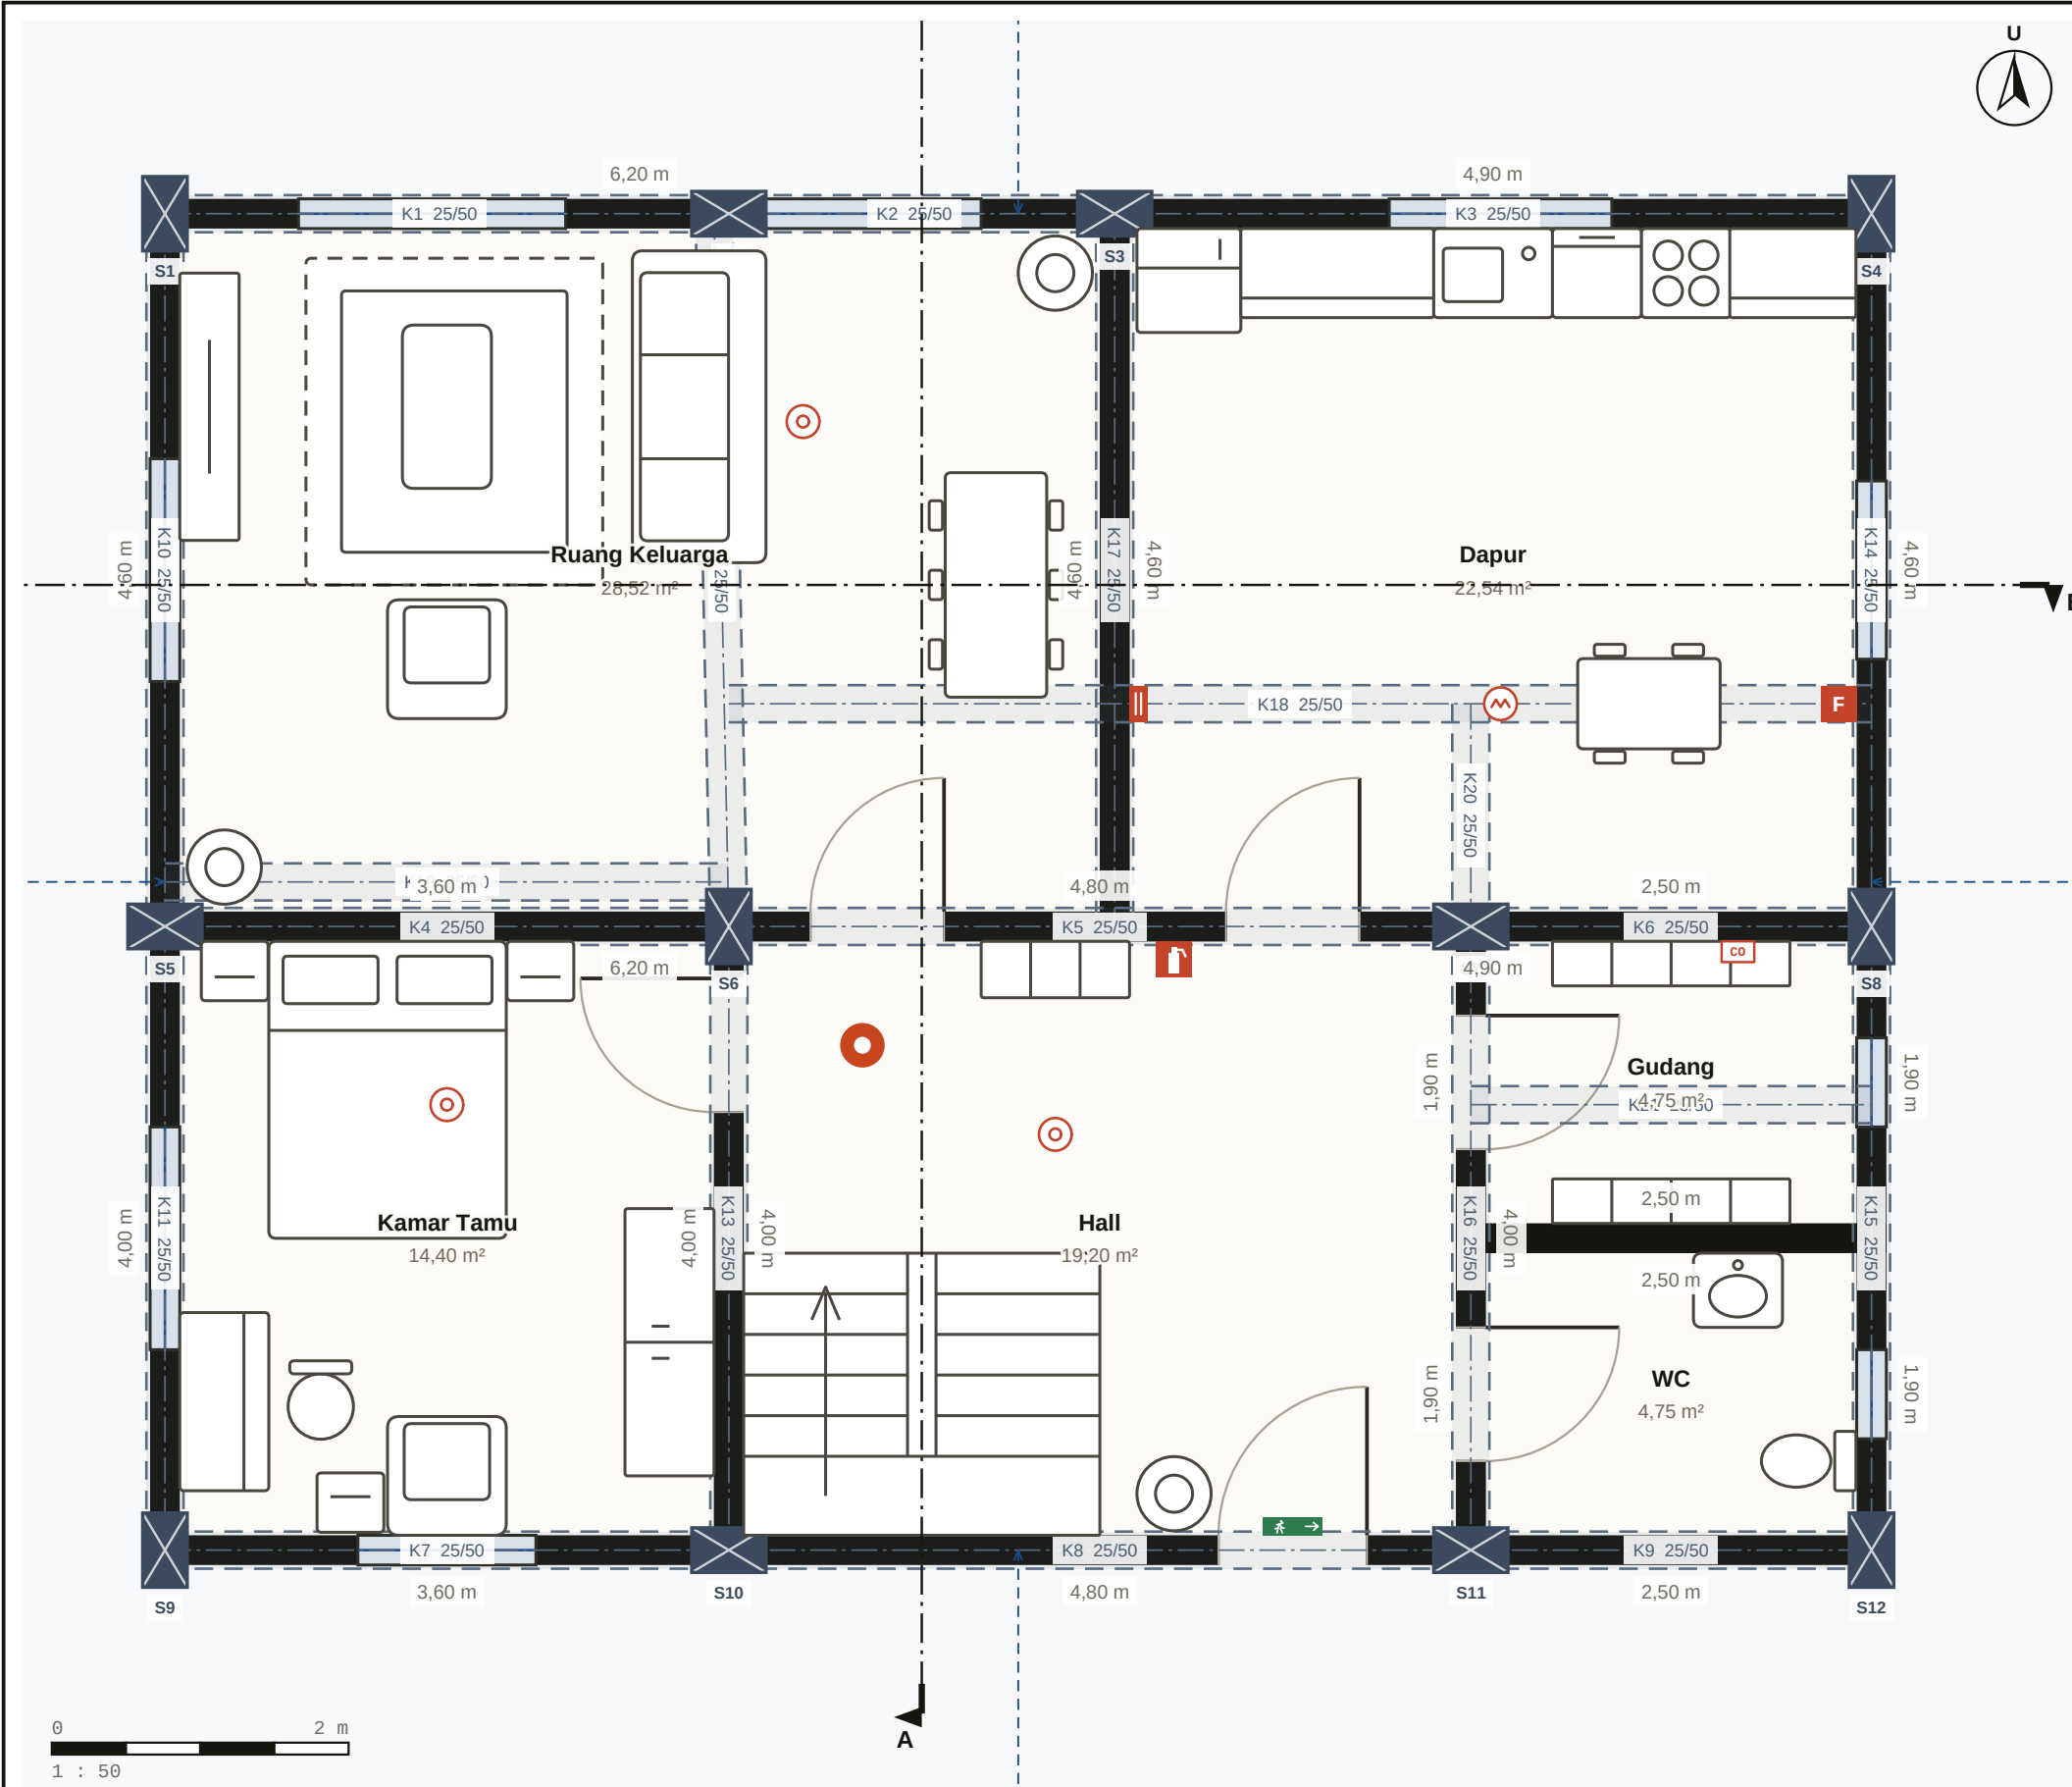

DAFTAR RUANGAN · LANTAI DASAR	
Ruang Keluarga	28,52 m ²
Dapur	22,54 m ²
Kamar Tamu	14,40 m ²
Hall	19,20 m ²
Gudang	4,75 m ²
WC	4,75 m ²
Total bersih	94,16 m ²


RINGKASAN LUAS	
Luas guna bersih	94,2 m ²
Luas kotor	107,6 m ²
Ruangan / ruang	6
Area basah	2
Lantai	Lantai Dasar

Nodaform
Contoh proyek · desain konsep, bukan gambar kerja

Visualisasi konsep · untuk pelaksanaan diperlukan persetujuan arsitek dan insinyur.

PROYEK
Rumah Dupleks 4+1
LEMBAR
Lantai Dasar
DIGAMBAR OLEH
Nodaform
DIPERIKSA

TANGGAL
19.10.2026
SKALA
1 : 50
NO. LEMBAR
01 / 10
REVISI
A

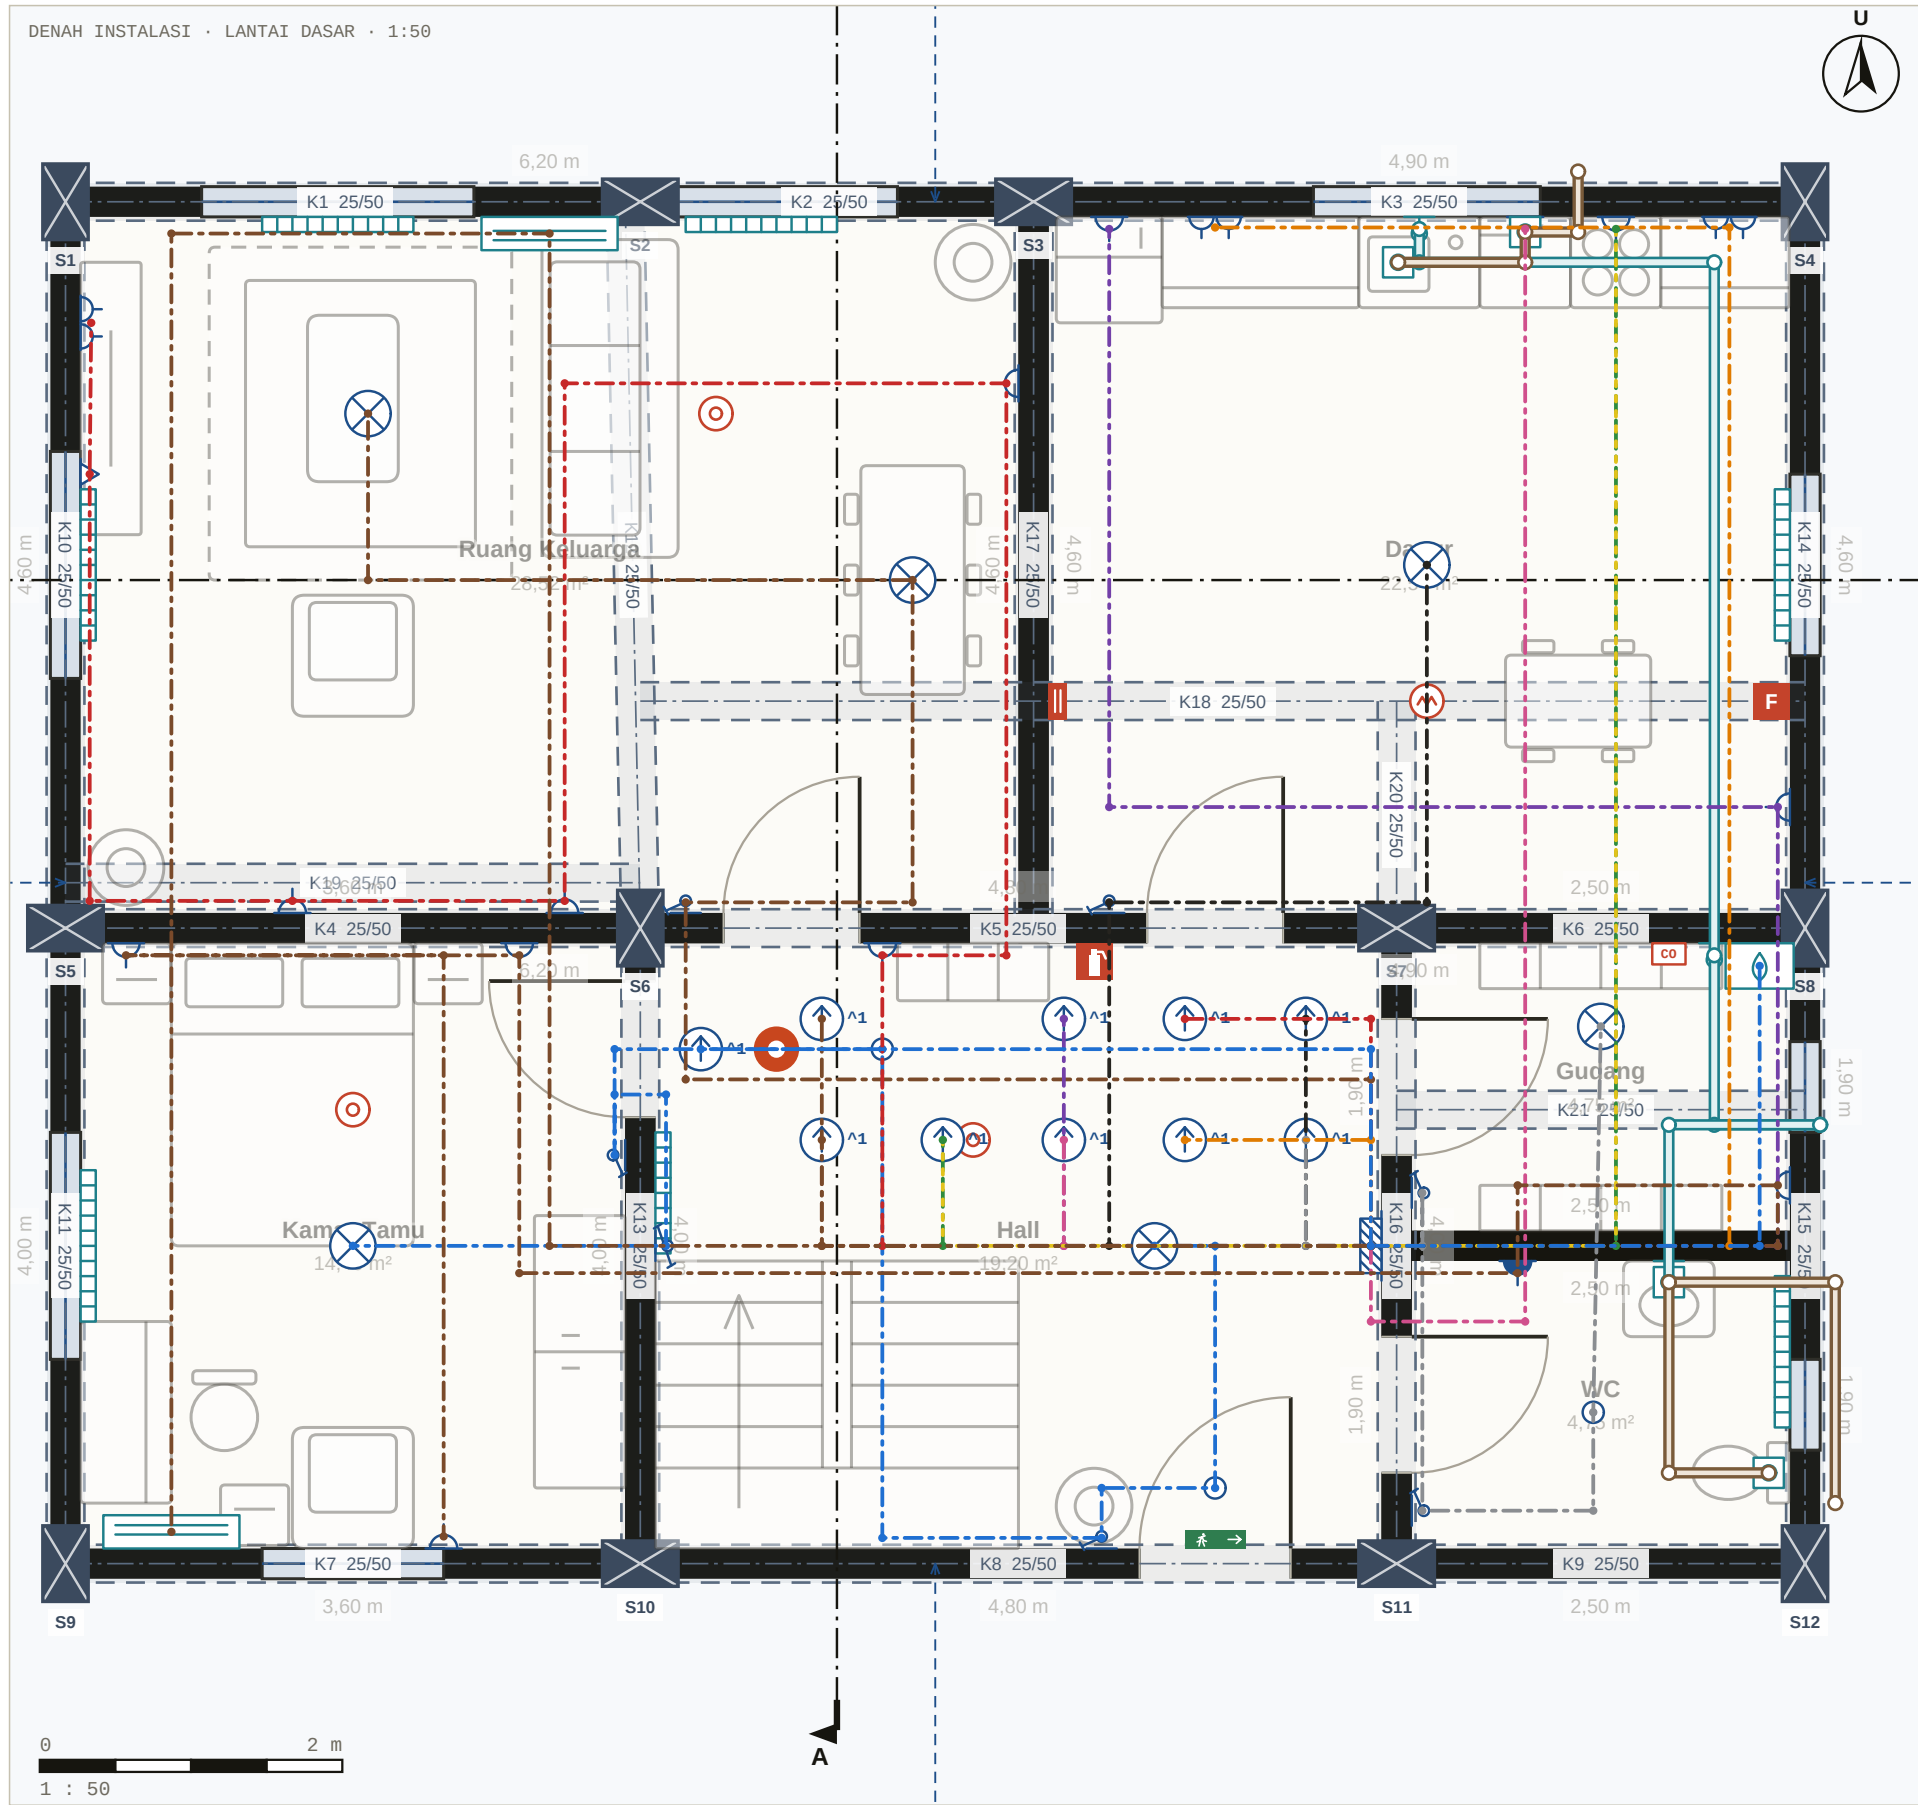


LEGENDA INSTALASI

- Panel listrik
- Lampu plafon
- Lampu sorot
- TV / data
- Stopkontak ganda
- Stopkontak
- AC
- Boiler kombi
- Radiator
- Keran air
- Saluran pembuangan
- Saklar
- Lintasan antarlantai
- Saluran air bersih
- Saluran air kotor
- Sirkuit (listrik)

DAFTAR SIRKUIT · LANTAI DASAR

S1 · Pencahayaan · 2 titik	B10 · NYA 3×1,5 mm ² · 18,3 m
S2 · Pencahayaan · 4 titik	B10 · NYA 3×2,5 mm ² · 21,5 m
S3 · Pencahayaan · 1 titik	B10 · NYA 3×2,5 mm ² · 11,2 m
S4 · Pencahayaan · 2 titik · RCD	B10 · NYA 3×1,5 mm ² · 11,4 m
S5 · Stopkontak · 6 titik · RCD	B16 · NYA 3×4,0 mm ² · 26,4 m
S6 · Meja dapur · 2 titik · RCD	B16 · NYA 3×4,0 mm ² · 14,6 m
S7 · Meja dapur · 2 titik · RCD	B16 · NYA 3×4,0 mm ² · 15,9 m
S8 · Mesin pencuci piring · 1 titik · RCD	B16 · NYA 3×2,5 mm ² · 10,5 m
S9 · Oven · 1 titik · RCD	B20 · NYA 3×6,0 mm ² · 10,1 m
S10 · Stopkontak · 5 titik · RCD	B16 · NYA 3×4,0 mm ² · 25,6 m
S11 · AC · 2 titik · RCD	B16 · NYA 3×4,0 mm ² · 29,1 m
S12 · Boiler kombi · 1 titik · RCD	B10 · NYA 3×1,5 mm ² · 7,4 m
S13 · Pencahayaan · 2 titik	B10 · NYA 3×1,5 mm ² · 20,7 m
S14 · Pencahayaan · 1 titik	B10 · NYA 3×1,5 mm ² · 19,3 m
S15 · Stopkontak · 8 titik · RCD	B16 · NYA 3×4,0 mm ² · 43,4 m
S16 · Stopkontak · 7 titik · RCD	B16 · NYA 3×4,0 mm ² · 39,3 m
S17 · Mesin cuci · 1 titik · RCD	B16 · NYA 3×4,0 mm ² · 15,1 m
S18 · Mesin pengering · 1 titik · RCD	B16 · NYA 3×4,0 mm ² · 14,2 m
S19 · AC · 3 titik · RCD	B16 · NYA 3×4,0 mm ² · 47,7 m
S20 · Pencahayaan · 2 titik	B10 · NYA 3×2,5 mm ² · 22,4 m
S21 · Pencahayaan · 2 titik	B10 · NYA 3×2,5 mm ² · 19,5 m
S22 · Pencahayaan · 1 titik · RCD	B10 · NYA 3×1,5 mm ² · 16,4 m

SKEMA PANEL

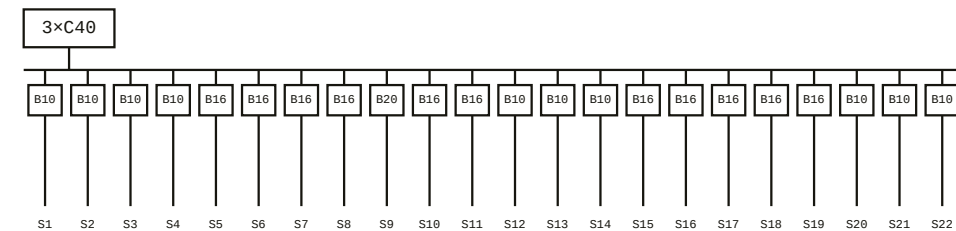


Nodaform

Contoh proyek · desain konsep, bukan gambar kerja

Visualisasi konsep · untuk pelaksanaan diperlukan persetujuan arsitek dan insinyur.

PROYEK
Rumah Duplex 4+1
LEMBAR
Lantai Dasar
DIGAMBAR OLEH
Nodaform
DIPERIKSA

TANGGAL
19.10.2026
SKALA
1 : 50
NO. LEMBAR
03 / 10
REVISI
A

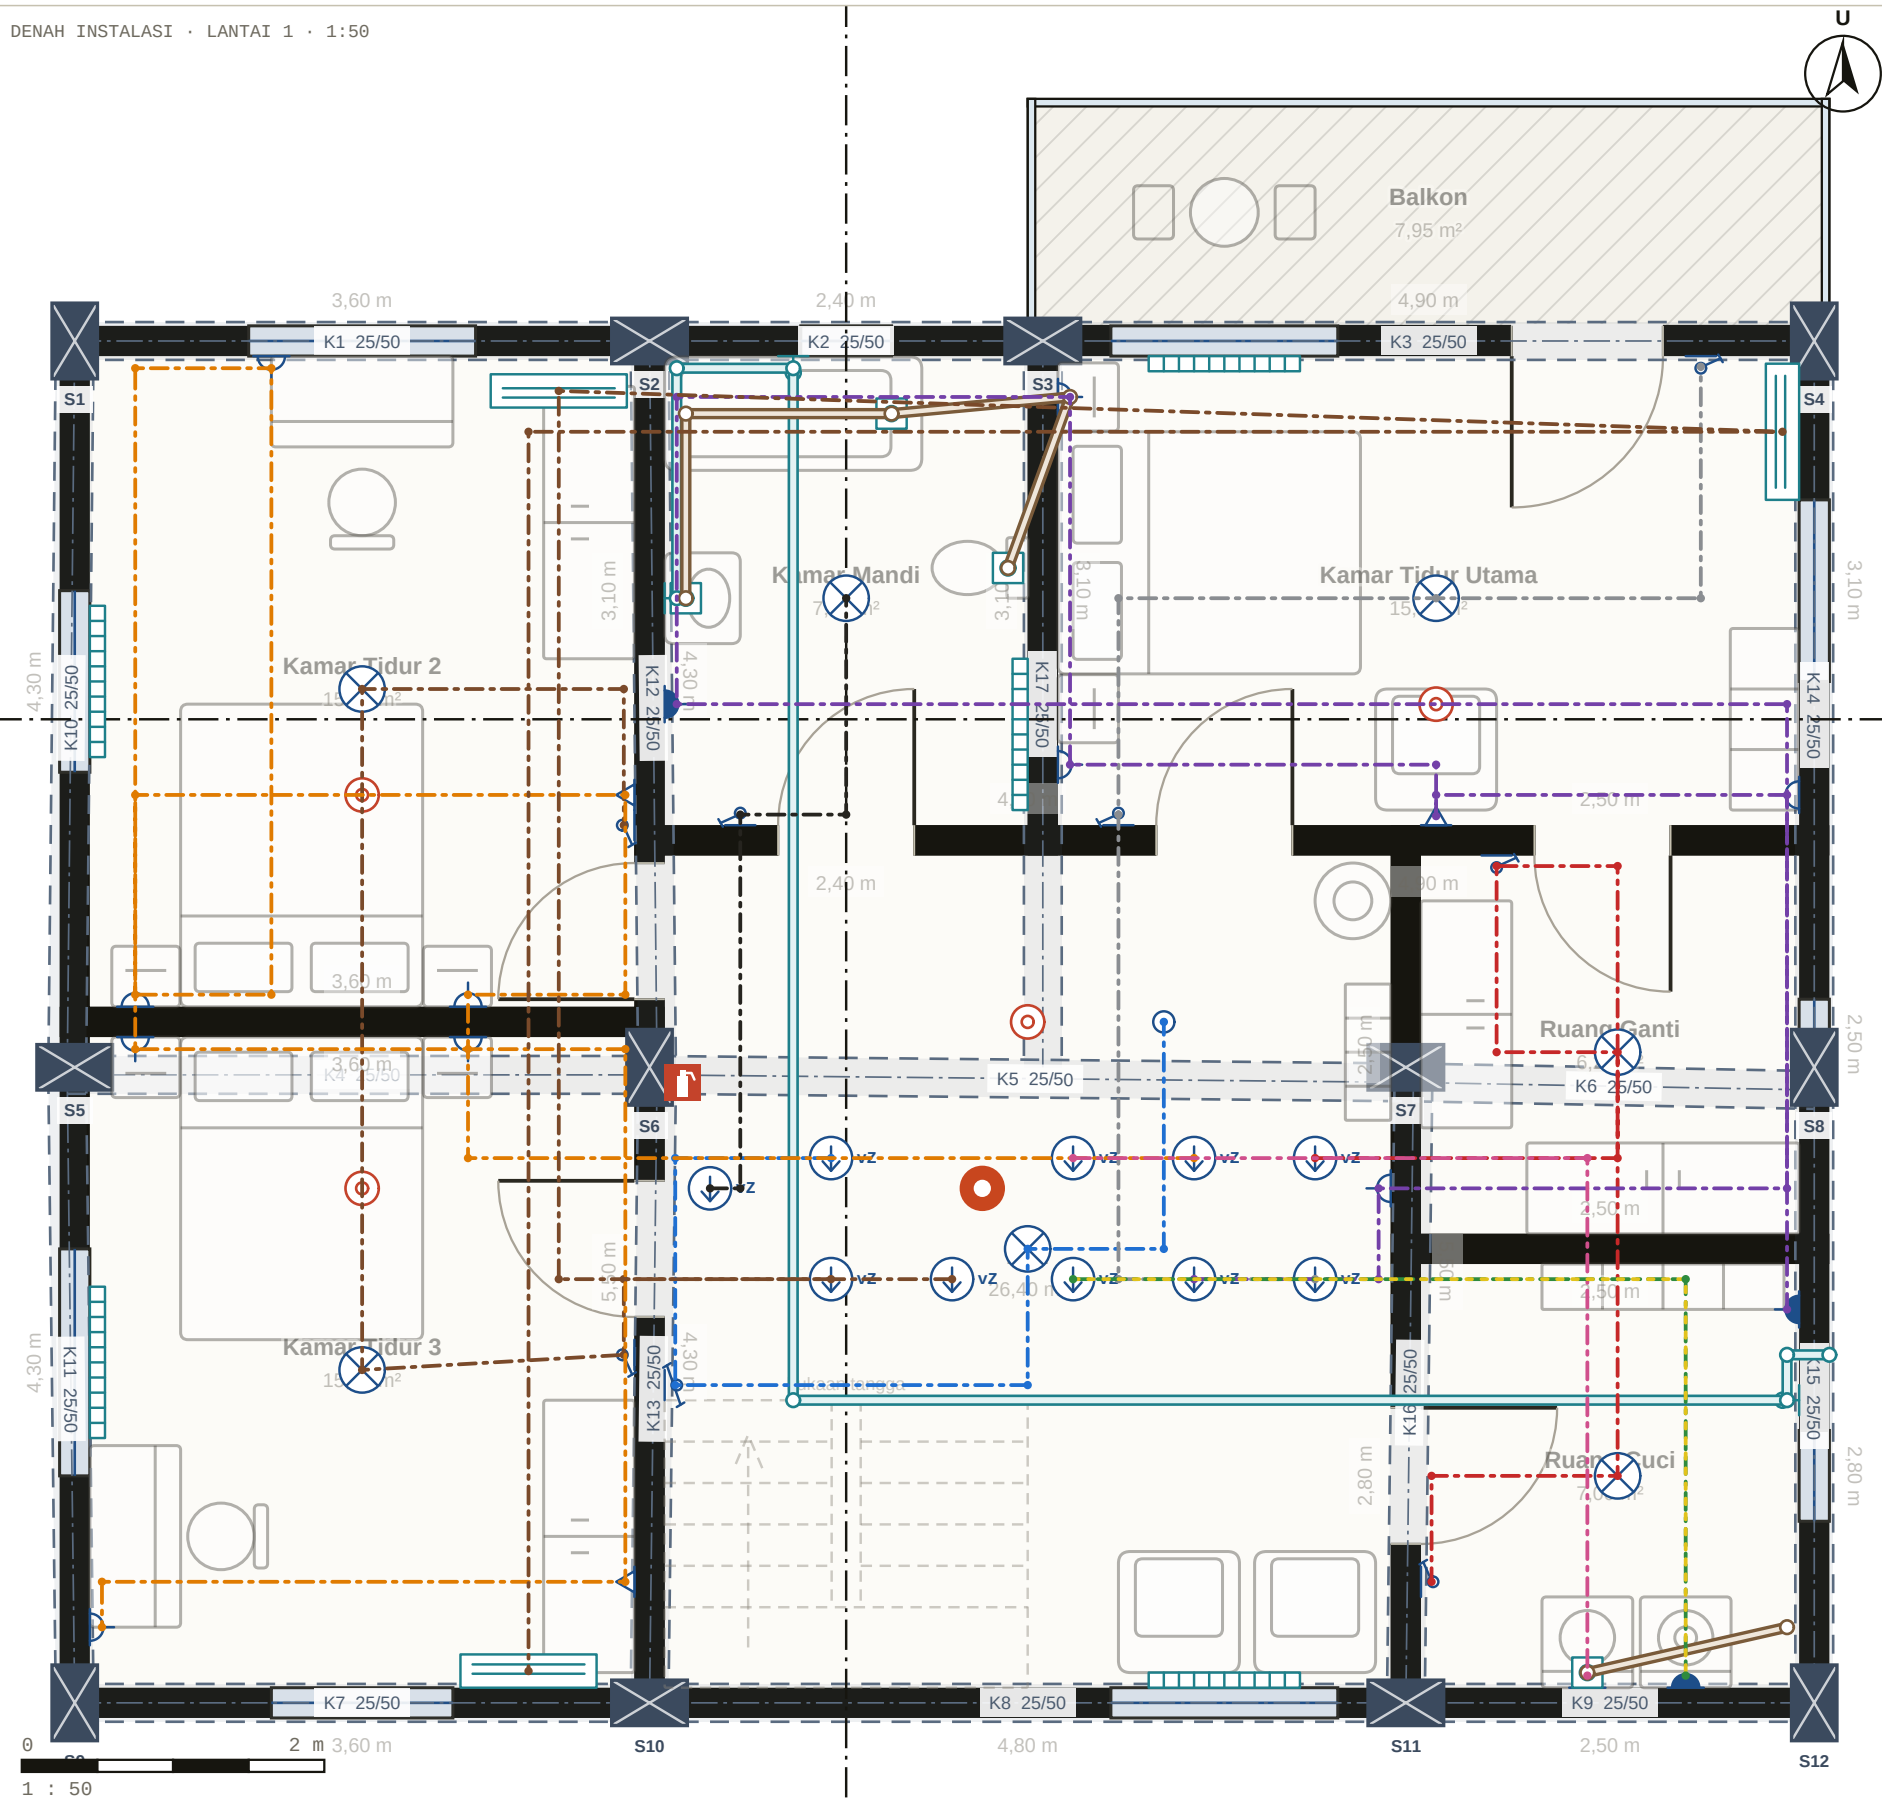

LEGENDA INSTALASI

- Lampu plafon
- Lampu sorot
- Stopkontak
- TV / data
- AC
- Radiator
- Keran air
- Saluran pembuangan
- Saklar
- Lintasan antarlantai
- Saluran air bersih
- Saluran air kotor
- Sirkuit (listrik)

DAFTAR SIRKUIT · LANTAI 1

S1 · melalui Lantai Dasar · S20	—
S2 · melalui Lantai Dasar · S21	—
S3 · melalui Lantai Dasar · S22	—
S4 · melalui Lantai Dasar · S14	—
S5 · melalui Lantai Dasar · S13	—
S6 · melalui Lantai Dasar · S15	—
S7 · melalui Lantai Dasar · S16	—
S8 · melalui Lantai Dasar · S17	—
S9 · melalui Lantai Dasar · S18	—
S10 · melalui Lantai Dasar · S19	—

Nodaform


Contoh proyek · desain konsep, bukan gambar kerja

Visualisasi konsep · untuk pelaksanaan diperlukan persetujuan arsitek dan insinyur.


PROYEK
Rumah Dupleks 4+1
LEMBAR
Lantai 1
DIGAMBAR OLEH
Nodaform
DIPERIKSA

TANGGAL
19.10.2026
SKALA
1 : 50
NO. LEMBAR
04 / 10
REVISI
A

POTONGAN A-A · 1:100

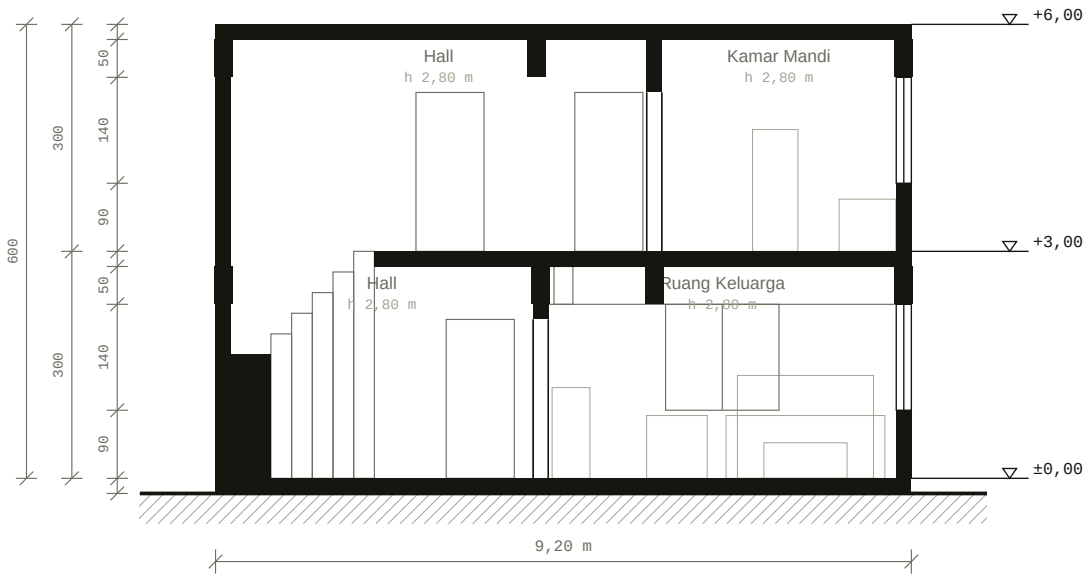

POTONGAN B-B · 1:100

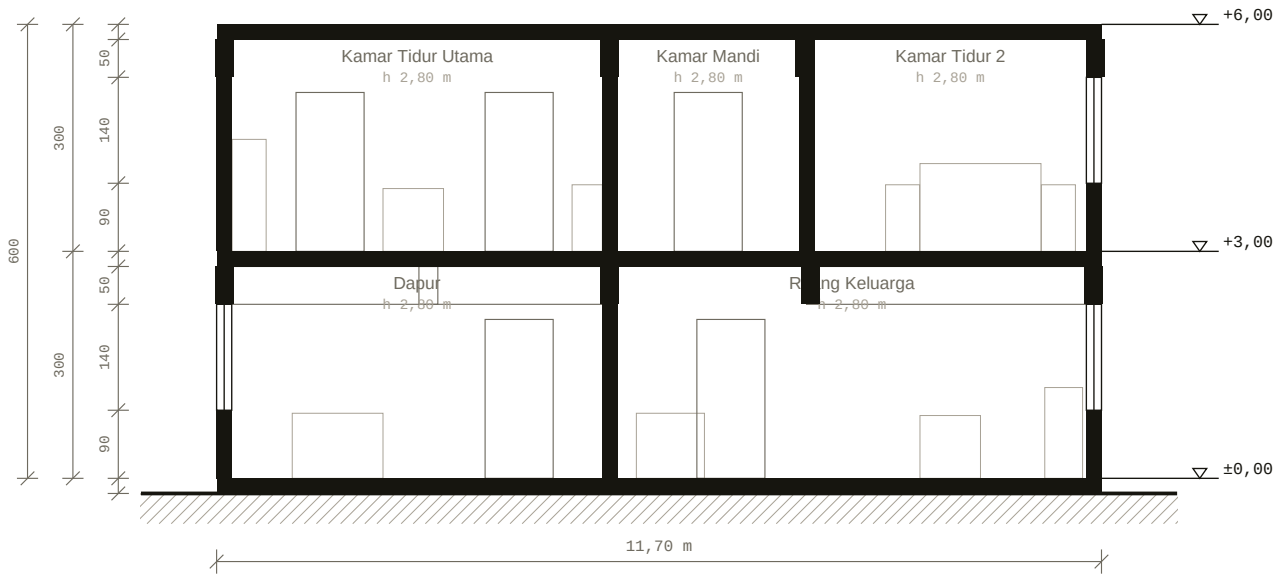

Nodaform


Contoh proyek · desain konsep, bukan gambar kerja

Visualisasi konsep · untuk pelaksanaan diperlukan persetujuan arsitek dan insinyur.


PROYEK
Rumah Dupleks 4+1
LEMBAR
Lantai Dasar
DIGAMBAR OLEH
Nodaform
DIPERIKSA

TANGGAL
19.10.2026
SKALA
1 : 100
NO. LEMBAR
05 / 10
REVISI
A


TAMPAK SELATAN · 1:100

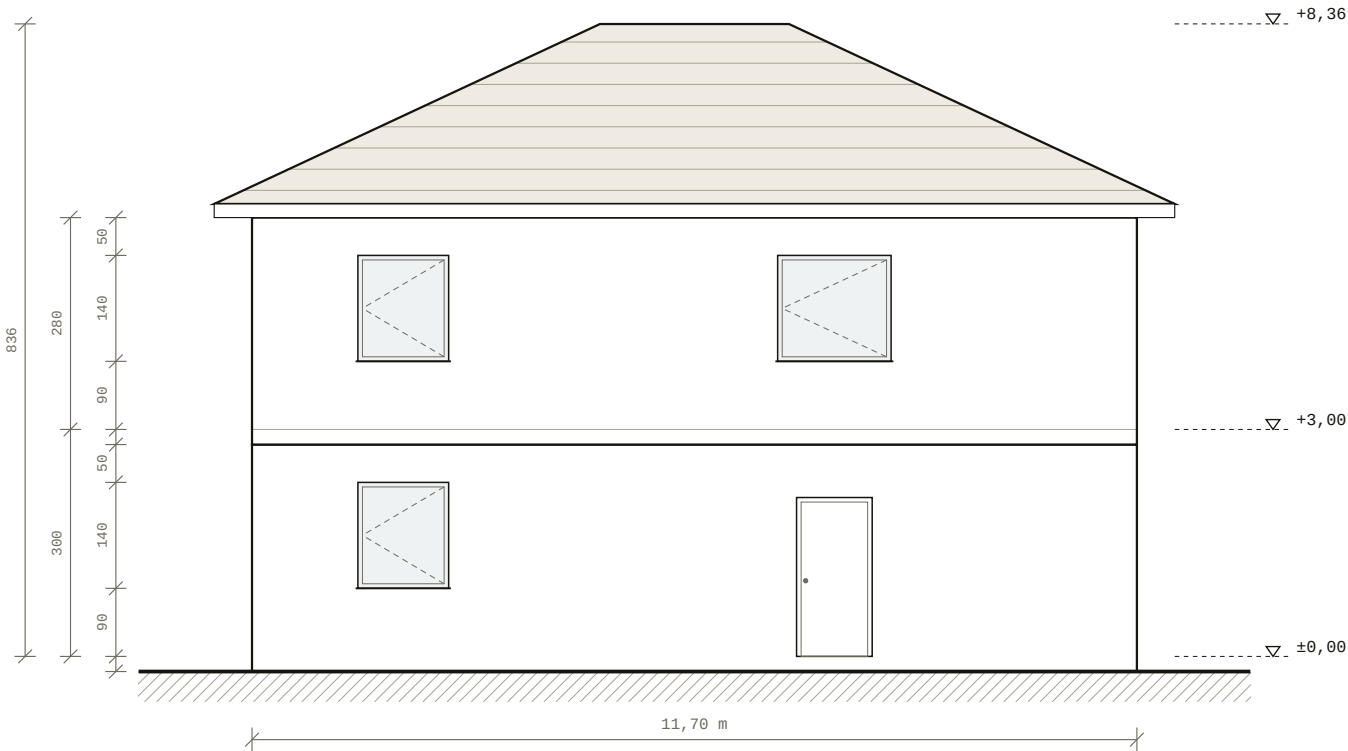


TAMPAK UTARA · 1:100

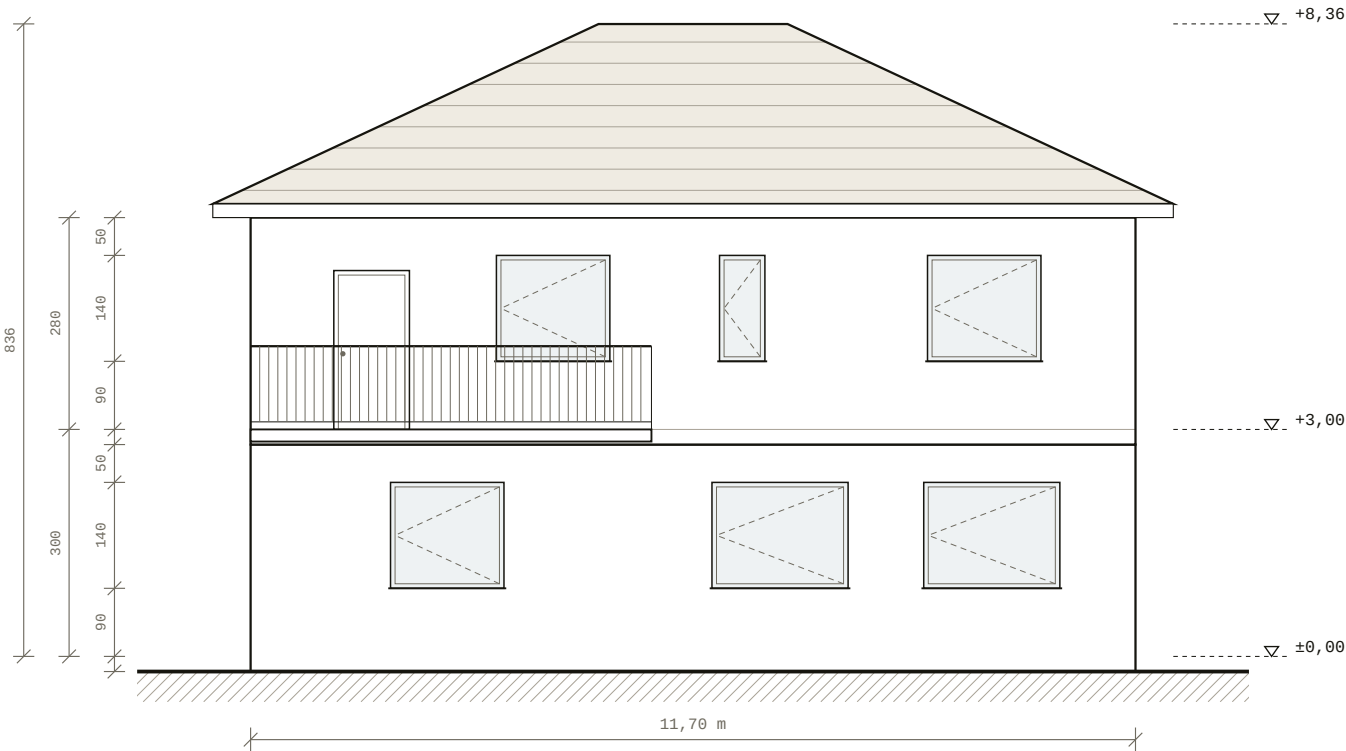

TAMPAK BARAT · 1:100

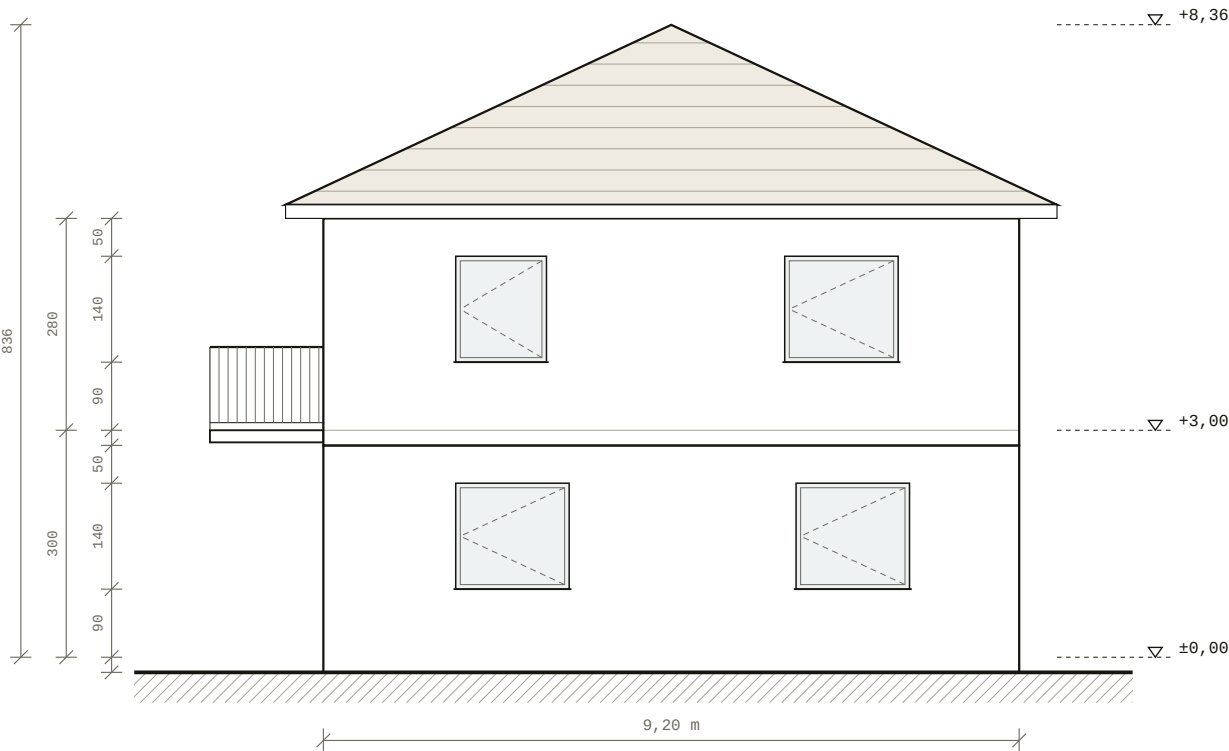

TAMPAK TIMUR · 1:100

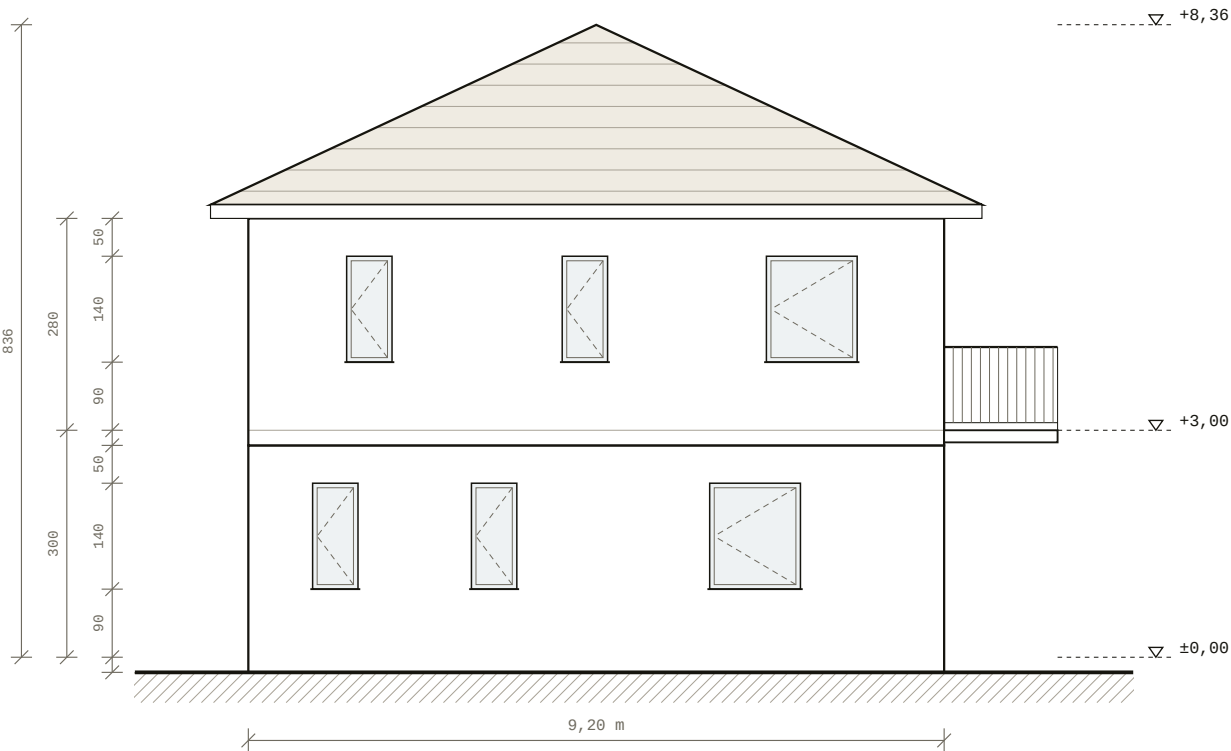


Nodaform

Contoh proyek · desain konsep, bukan gambar kerja

Visualisasi konsep · untuk pelaksanaan diperlukan persetujuan arsitek dan insinyur.

PROYEK
Rumah Dupleks 4+1
LEMBAR
Lantai Dasar
DIGAMBAR OLEH
Nodaform
DIPERIKSA

TANGGAL
19.10.2026
SKALA
1 : 100
NO. LEMBAR
06 / 10
REVISI
A

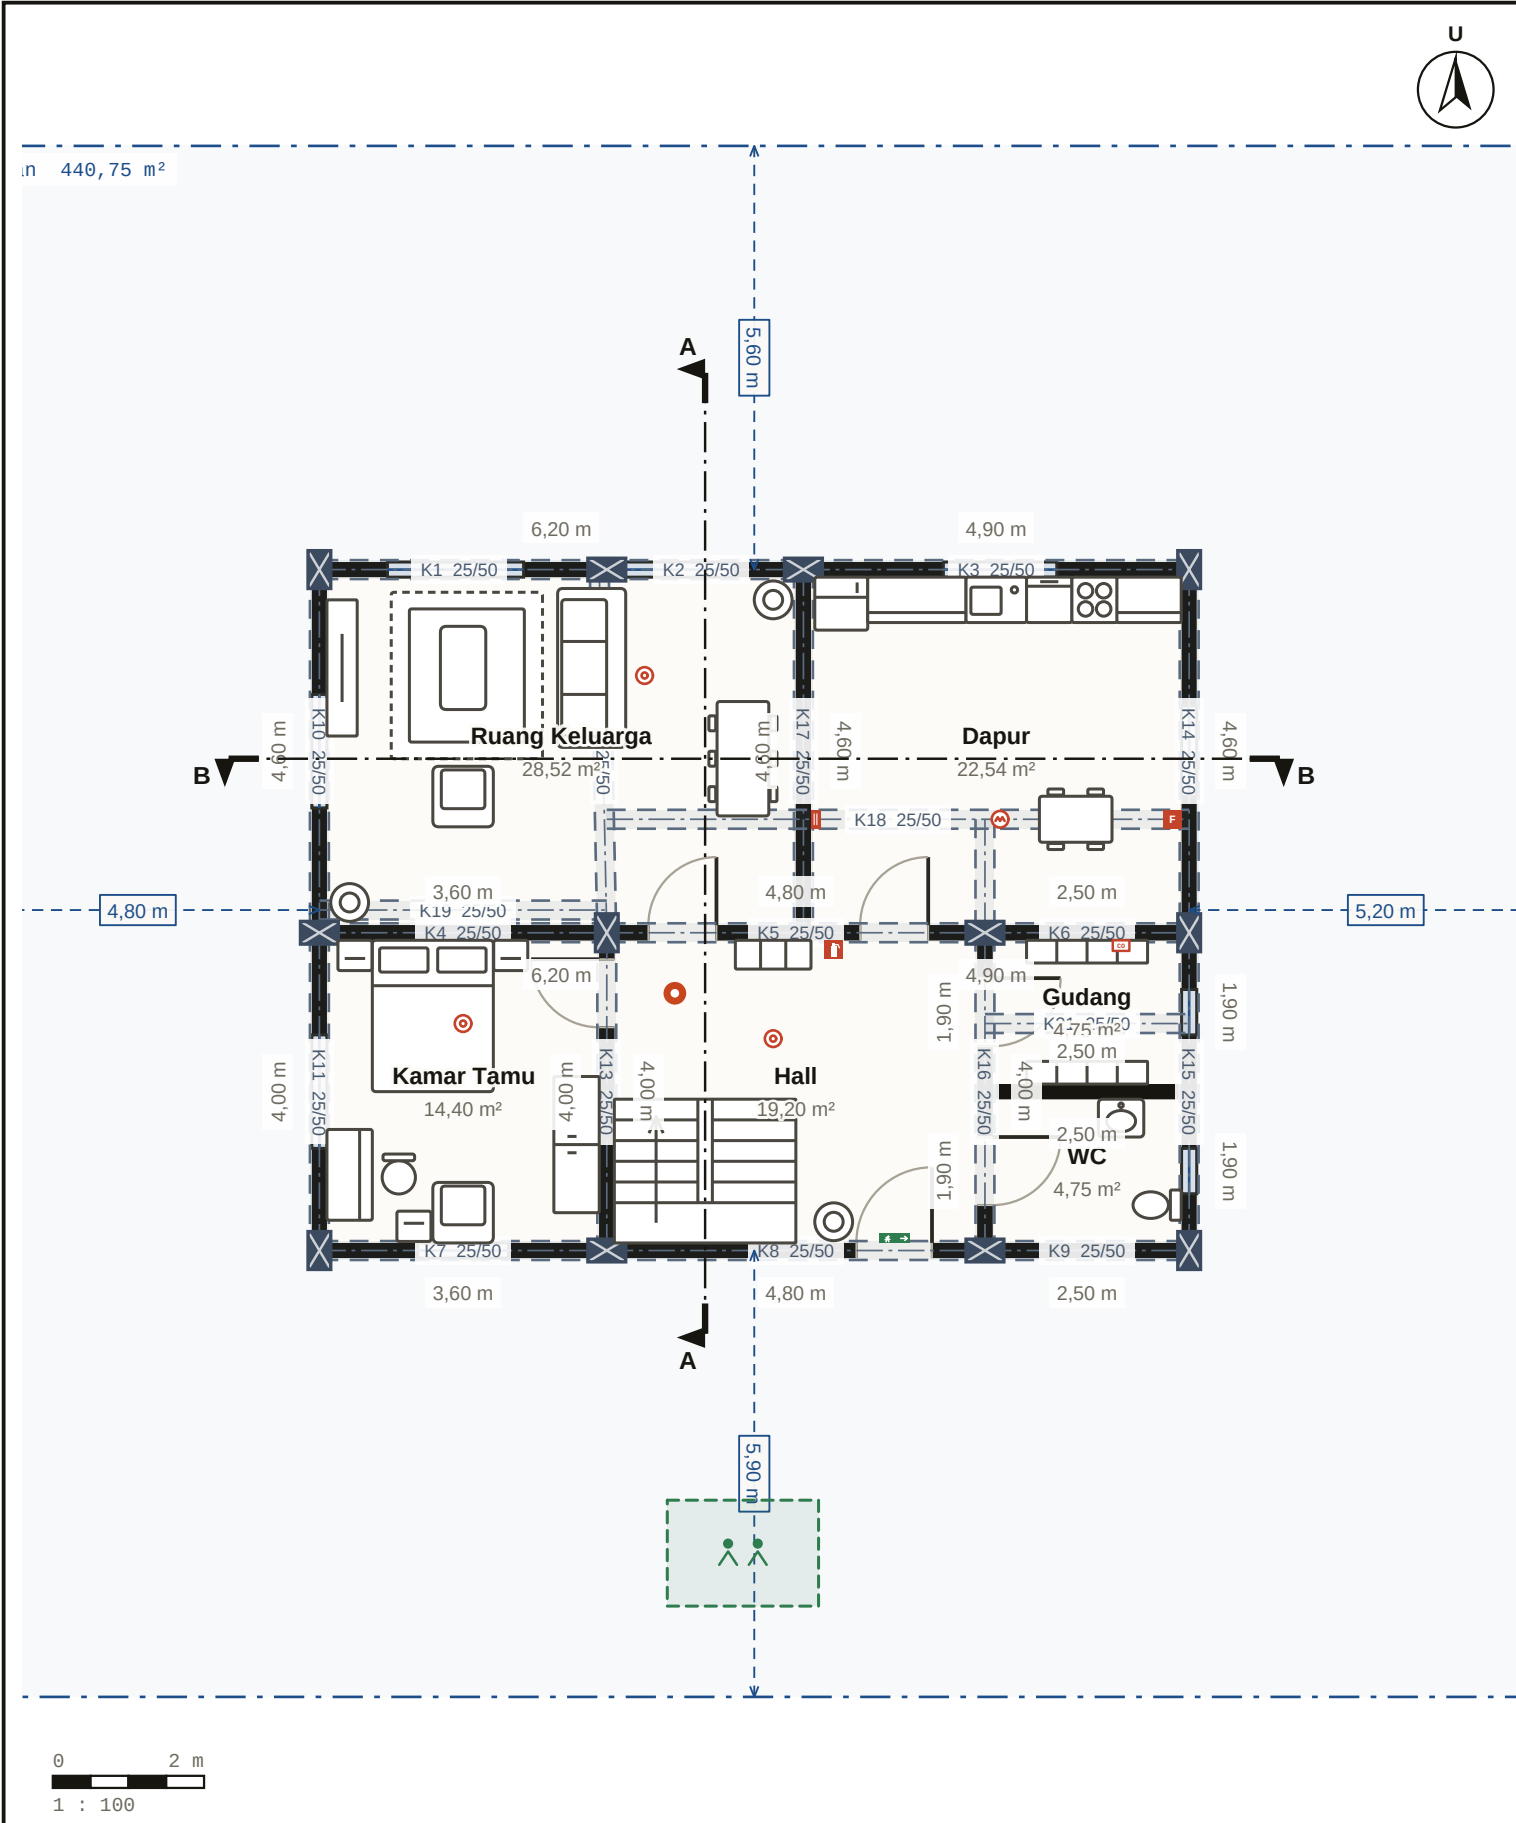

PRA-PEMERIKSAAN STRUKTUR	
Catatan	A · 100/100
Kolom / balok	24 / 38
Kolom paling terbebani	24%
Balok paling terbebani	80%
Temuan	0

RINGKASAN VOLUME	
Luas bersih dinding	339,2 m²
Plester dalam	456,7 m²
Cat	652,0 m²
Penutup lantai	195,4 m²
Keramik dinding	118,6 m²
Pintu / jendela	13 / 19
Beton	55,36 m³

RINGKASAN TEGANGAN DAN BEBAN	
Sirkuit	22
Daya tersambung	25,56 kW
Arus rencana	29,4 A
Melebihi batas	0
Saklar utama · feeder	3×C40 · 5×10 mm²

Nodaform

Contoh proyek · desain konsep, bukan gambar kerja

Visualisasi konsep · untuk pelaksanaan diperlukan persetujuan arsitek dan insinyur.

PROYEK

Rumah Dupleks 4+1

LEMBAR

Lantai Dasar

DIGAMBAR OLEH

Nodaform

DIPERIKSA

TANGGAL

19.10.2026

SKALA

1 : 100

NO. LEMBAR



07 / 10


REVISI

A

Rumah Dupleks 4+1

2 LANTAI · BERSIH 195,4 M² · KOTOR 224,1 M²

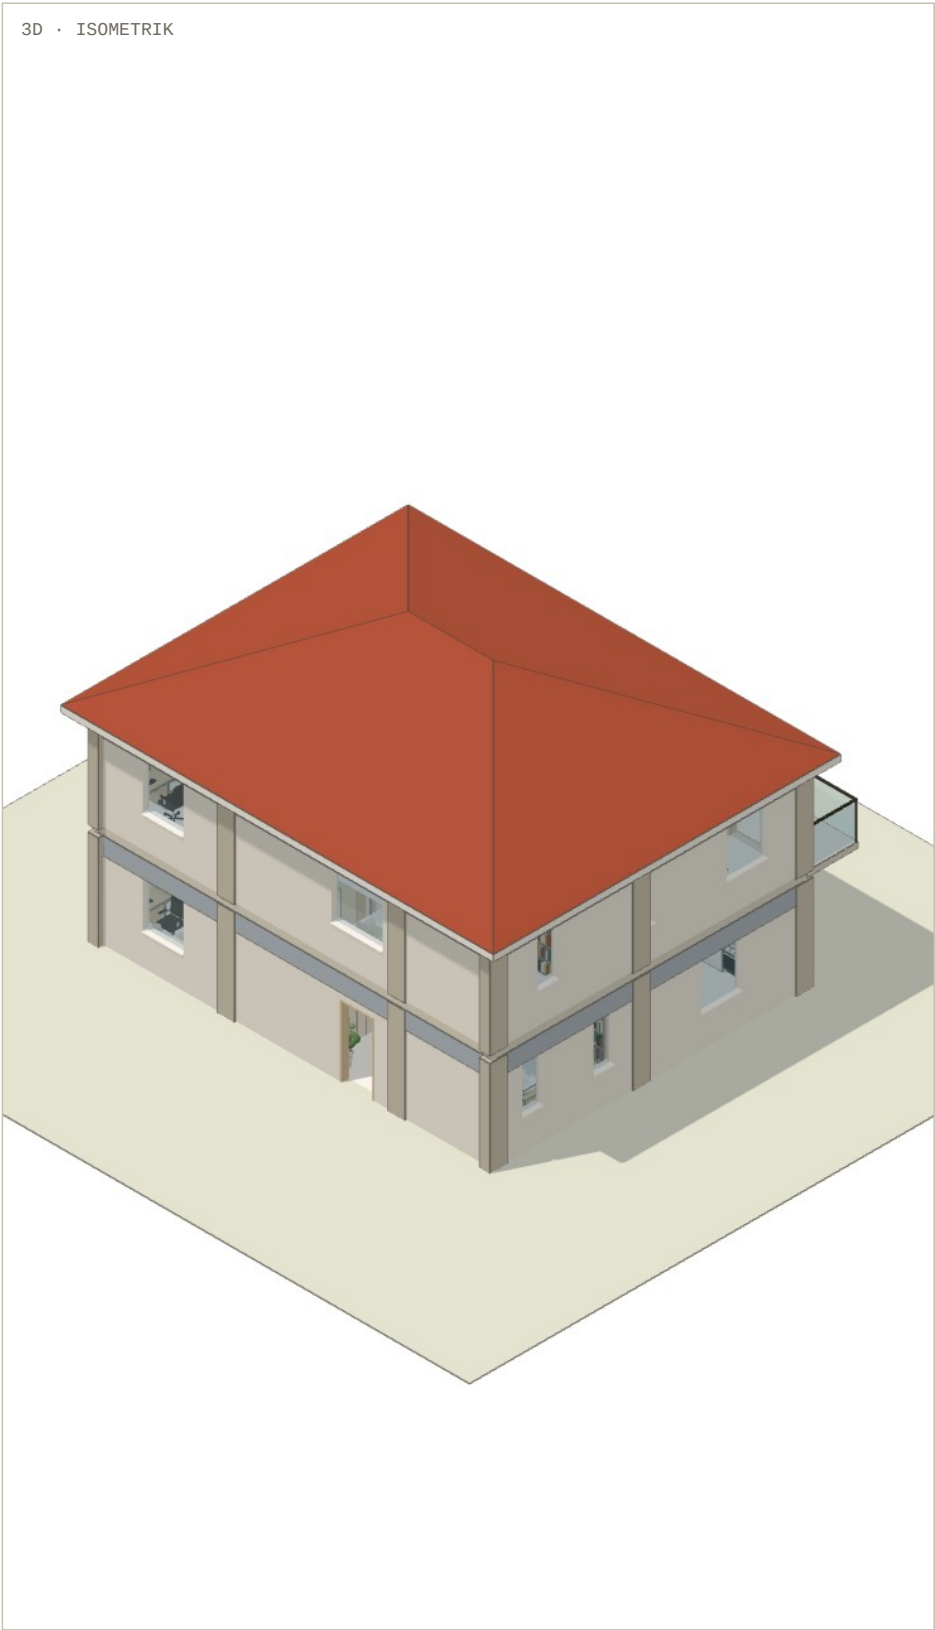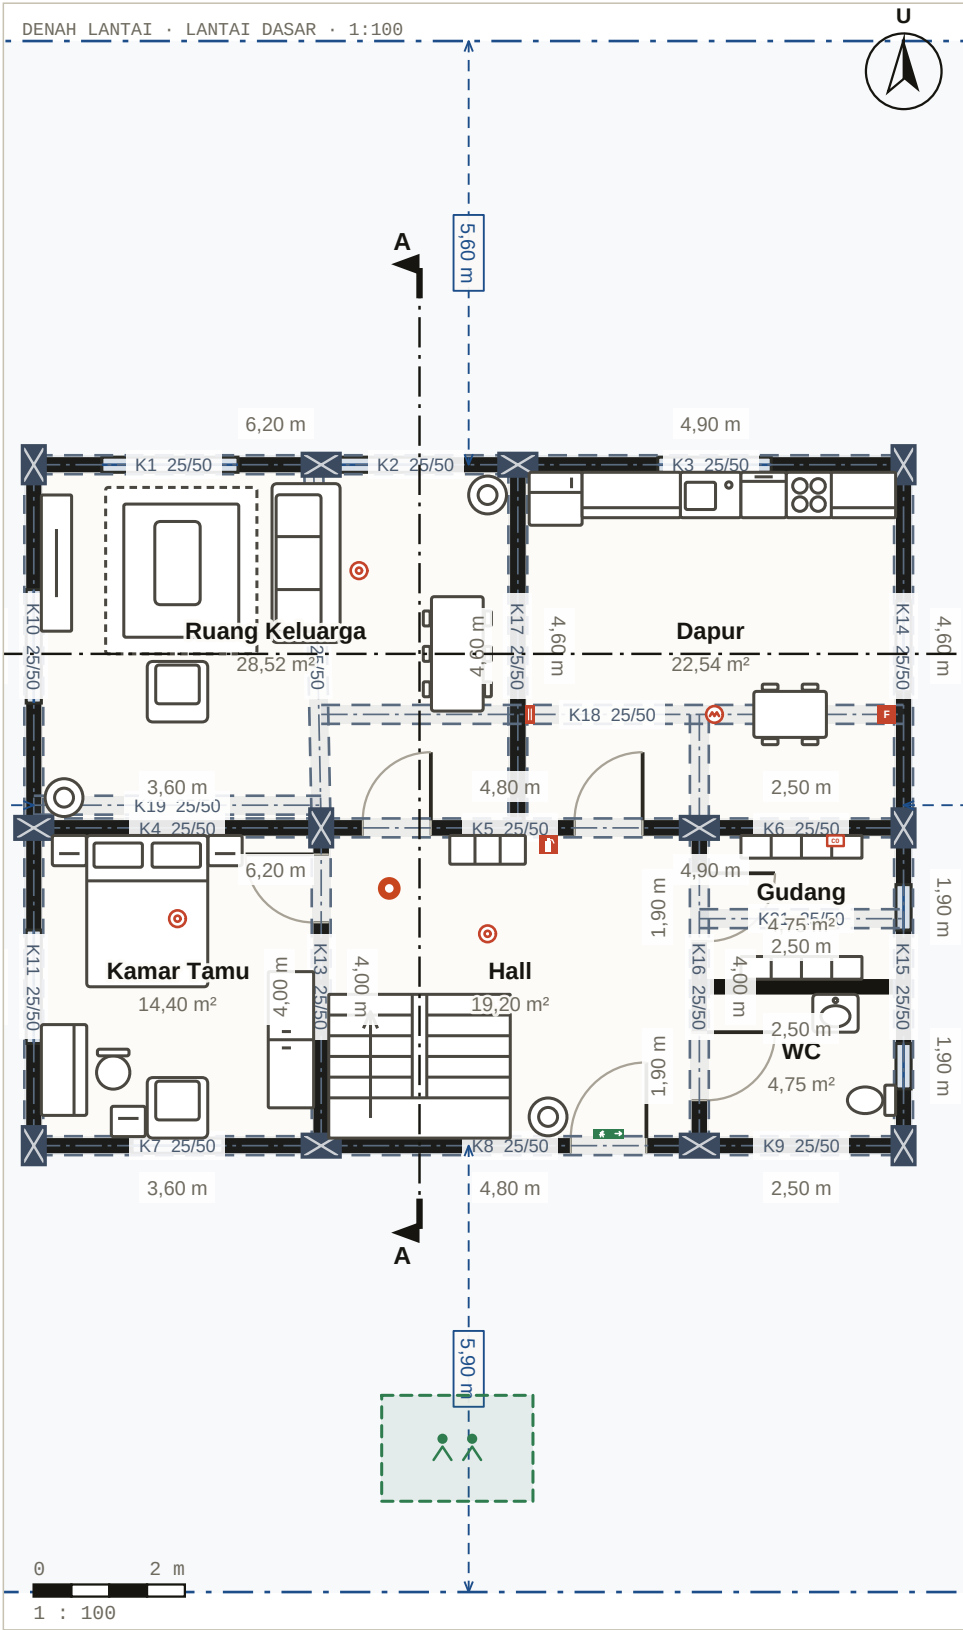

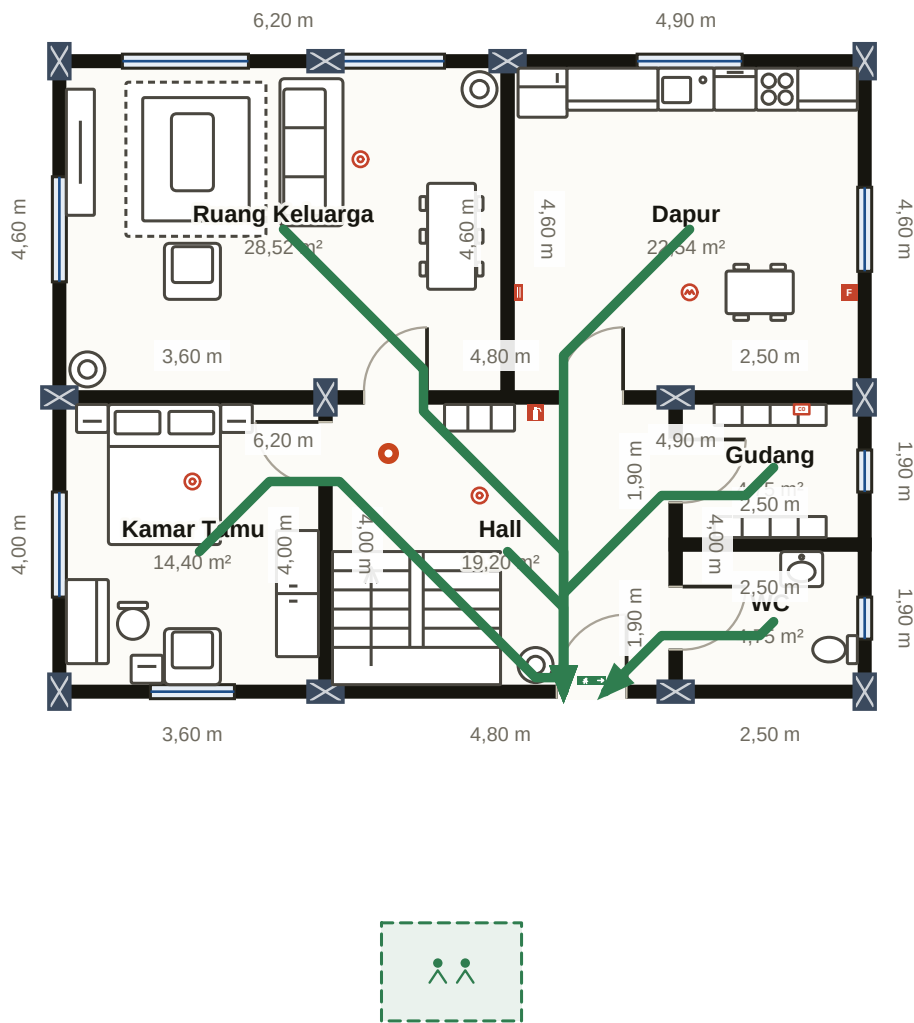

LEGENDA

- APAR · serbuk ABC
- APAR · kelas F (minyak)
- Selimut api
- Detektor asap
- Detektor panas
- Detektor CO
- Tanda keluar darurat
- Anda di sini
- Titik kumpul
- Jalur evakuasi

SAAT KEBAKARAN


1. Tetap tenang dan peringatkan semua penghuni rumah.
2. Hubungi 112.
3. Tutup pintu saat keluar.
4. Tunggu di titik kumpul.

Nodaform
Contoh proyek · desain konsep, bukan gambar kerja

Visualisasi konsep · untuk pelaksanaan diperlukan persetujuan arsitek dan insinyur.

PROYEK
Rumah Dupleks 4+1
LEMBAR
Lantai Dasar
DIGAMBAR OLEH
Nodaform
DIPERIKSA

TANGGAL
19.10.2026
SKALA
—
NO. LEMBAR
09 / 10
REVISI
A

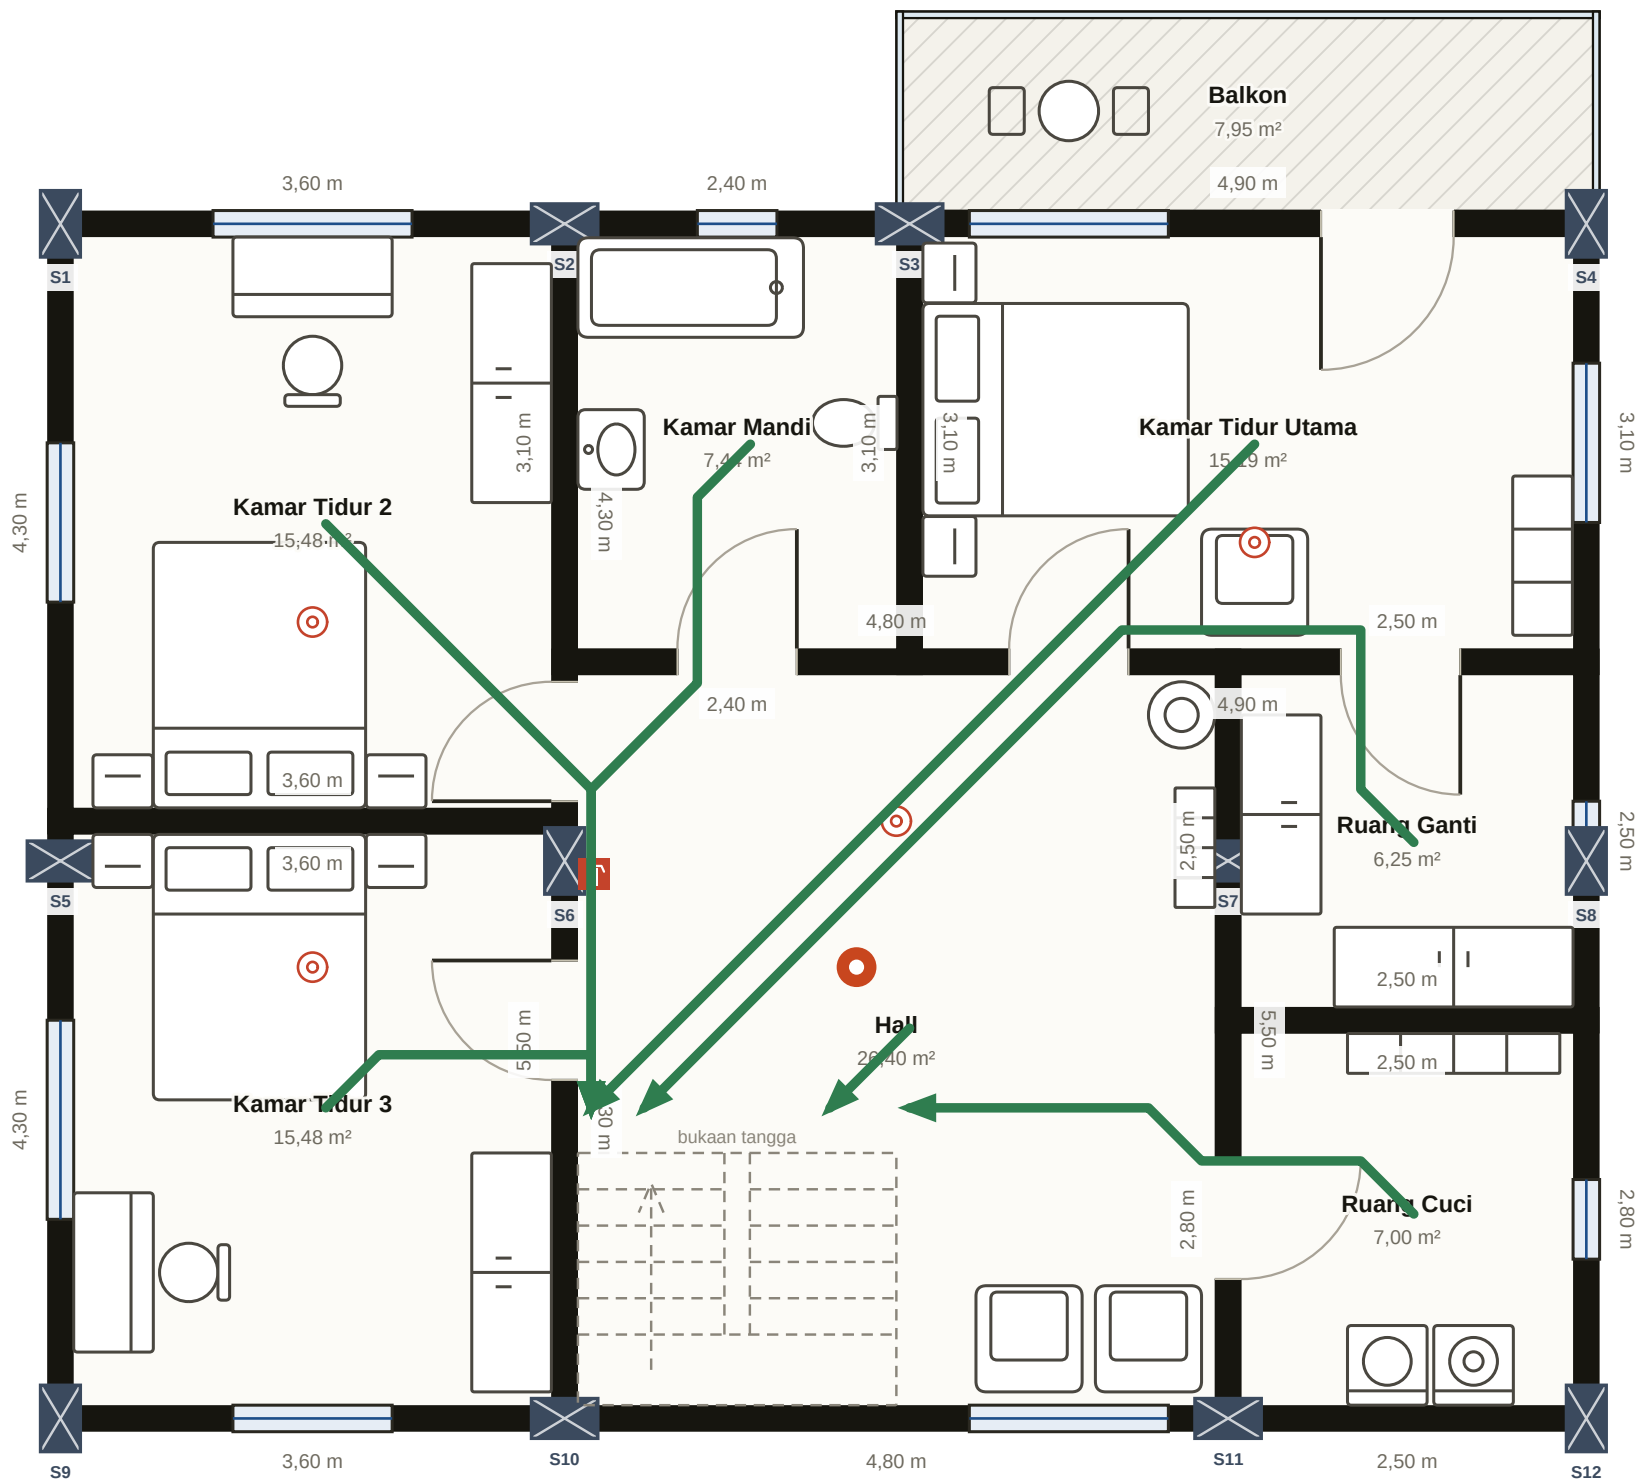

LEGENDA

- APAR · serbuk ABC
- Detektor asap
- Anda di sini
- Jalur evakuasi

SAAT KEBAKARAN

1. Tetap tenang dan peringatkan semua penghuni rumah.
2. Hubungi 112.
3. Tutup pintu saat keluar.
4. Tunggu di titik kumpul.

Nodaform

Contoh proyek · desain konsep, bukan gambar kerja

Visualisasi konsep · untuk pelaksanaan diperlukan persetujuan arsitek dan insinyur.

PROYEK
Rumah Dupleks 4+1
LEMBAR
Lantai 1
DIGAMBAR OLEH
Nodaform
DIPERIKSA

TANGGAL
19.10.2026
SKALA
—
NO. LEMBAR
10 / 10
REVISI
A