


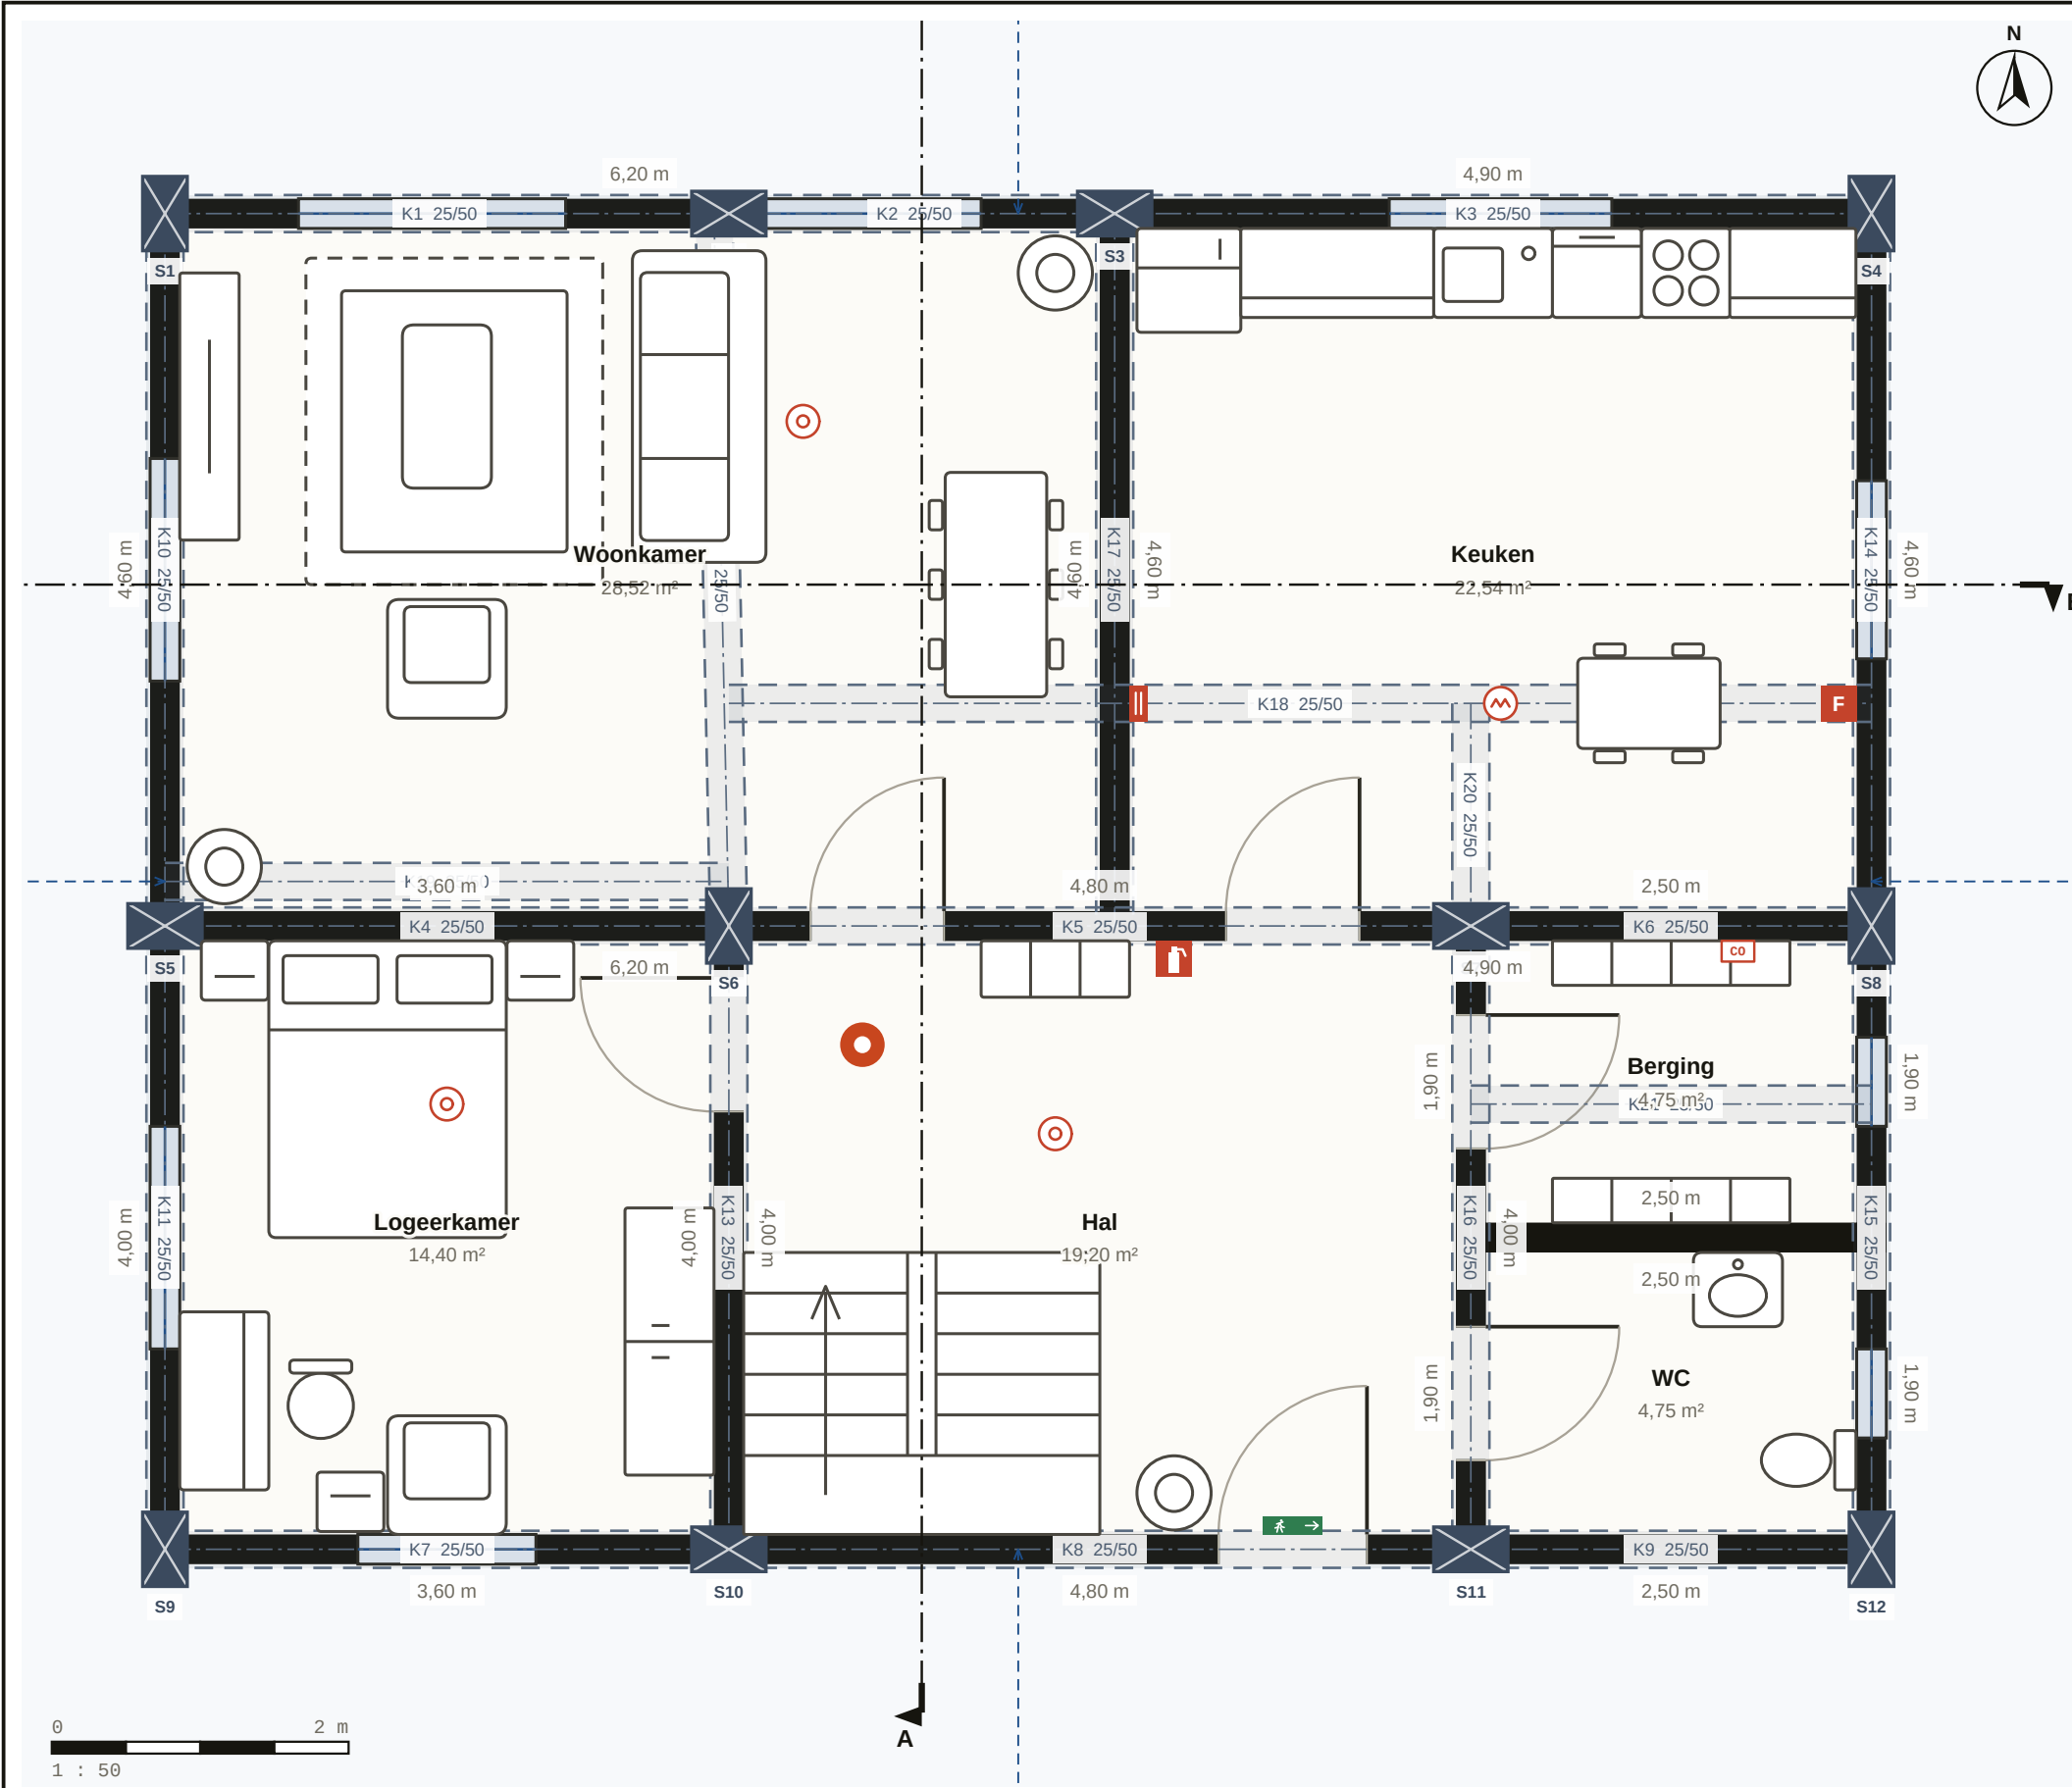

KAMERLIJST · BEGANE GROND	
Woonkamer	28,52 m ²
Keuken	22,54 m ²
Logeerkamer	14,40 m ²
Hal	19,20 m ²
Berging	4,75 m ²
WC	4,75 m ²
Totaal netto	94,16 m ²


OPPERVLAKTEOVERZICHT	
Netto gebruiksoppervlak	94,2 m ²
Bruto oppervlak	107,6 m ²
Kamers / ruimtes	6
Natte ruimte	2
Verdieping	Begane grond

Nodaform
Voorbeeldproject · conceptontwerp, geen uitvoeringstekening

Conceptvisualisatie · voor uitvoering is goedkeuring van architect en ingenieur nodig.


PROJECT
4+1-duplexwoning
TEKENBLAD
Begane grond
GETEKEND DOOR
Nodaform
GECONTROLEERD

DATUM
19.10.2026
SCHAAL
1 : 50
BLADNR.
01 / 10
REVISIE
A

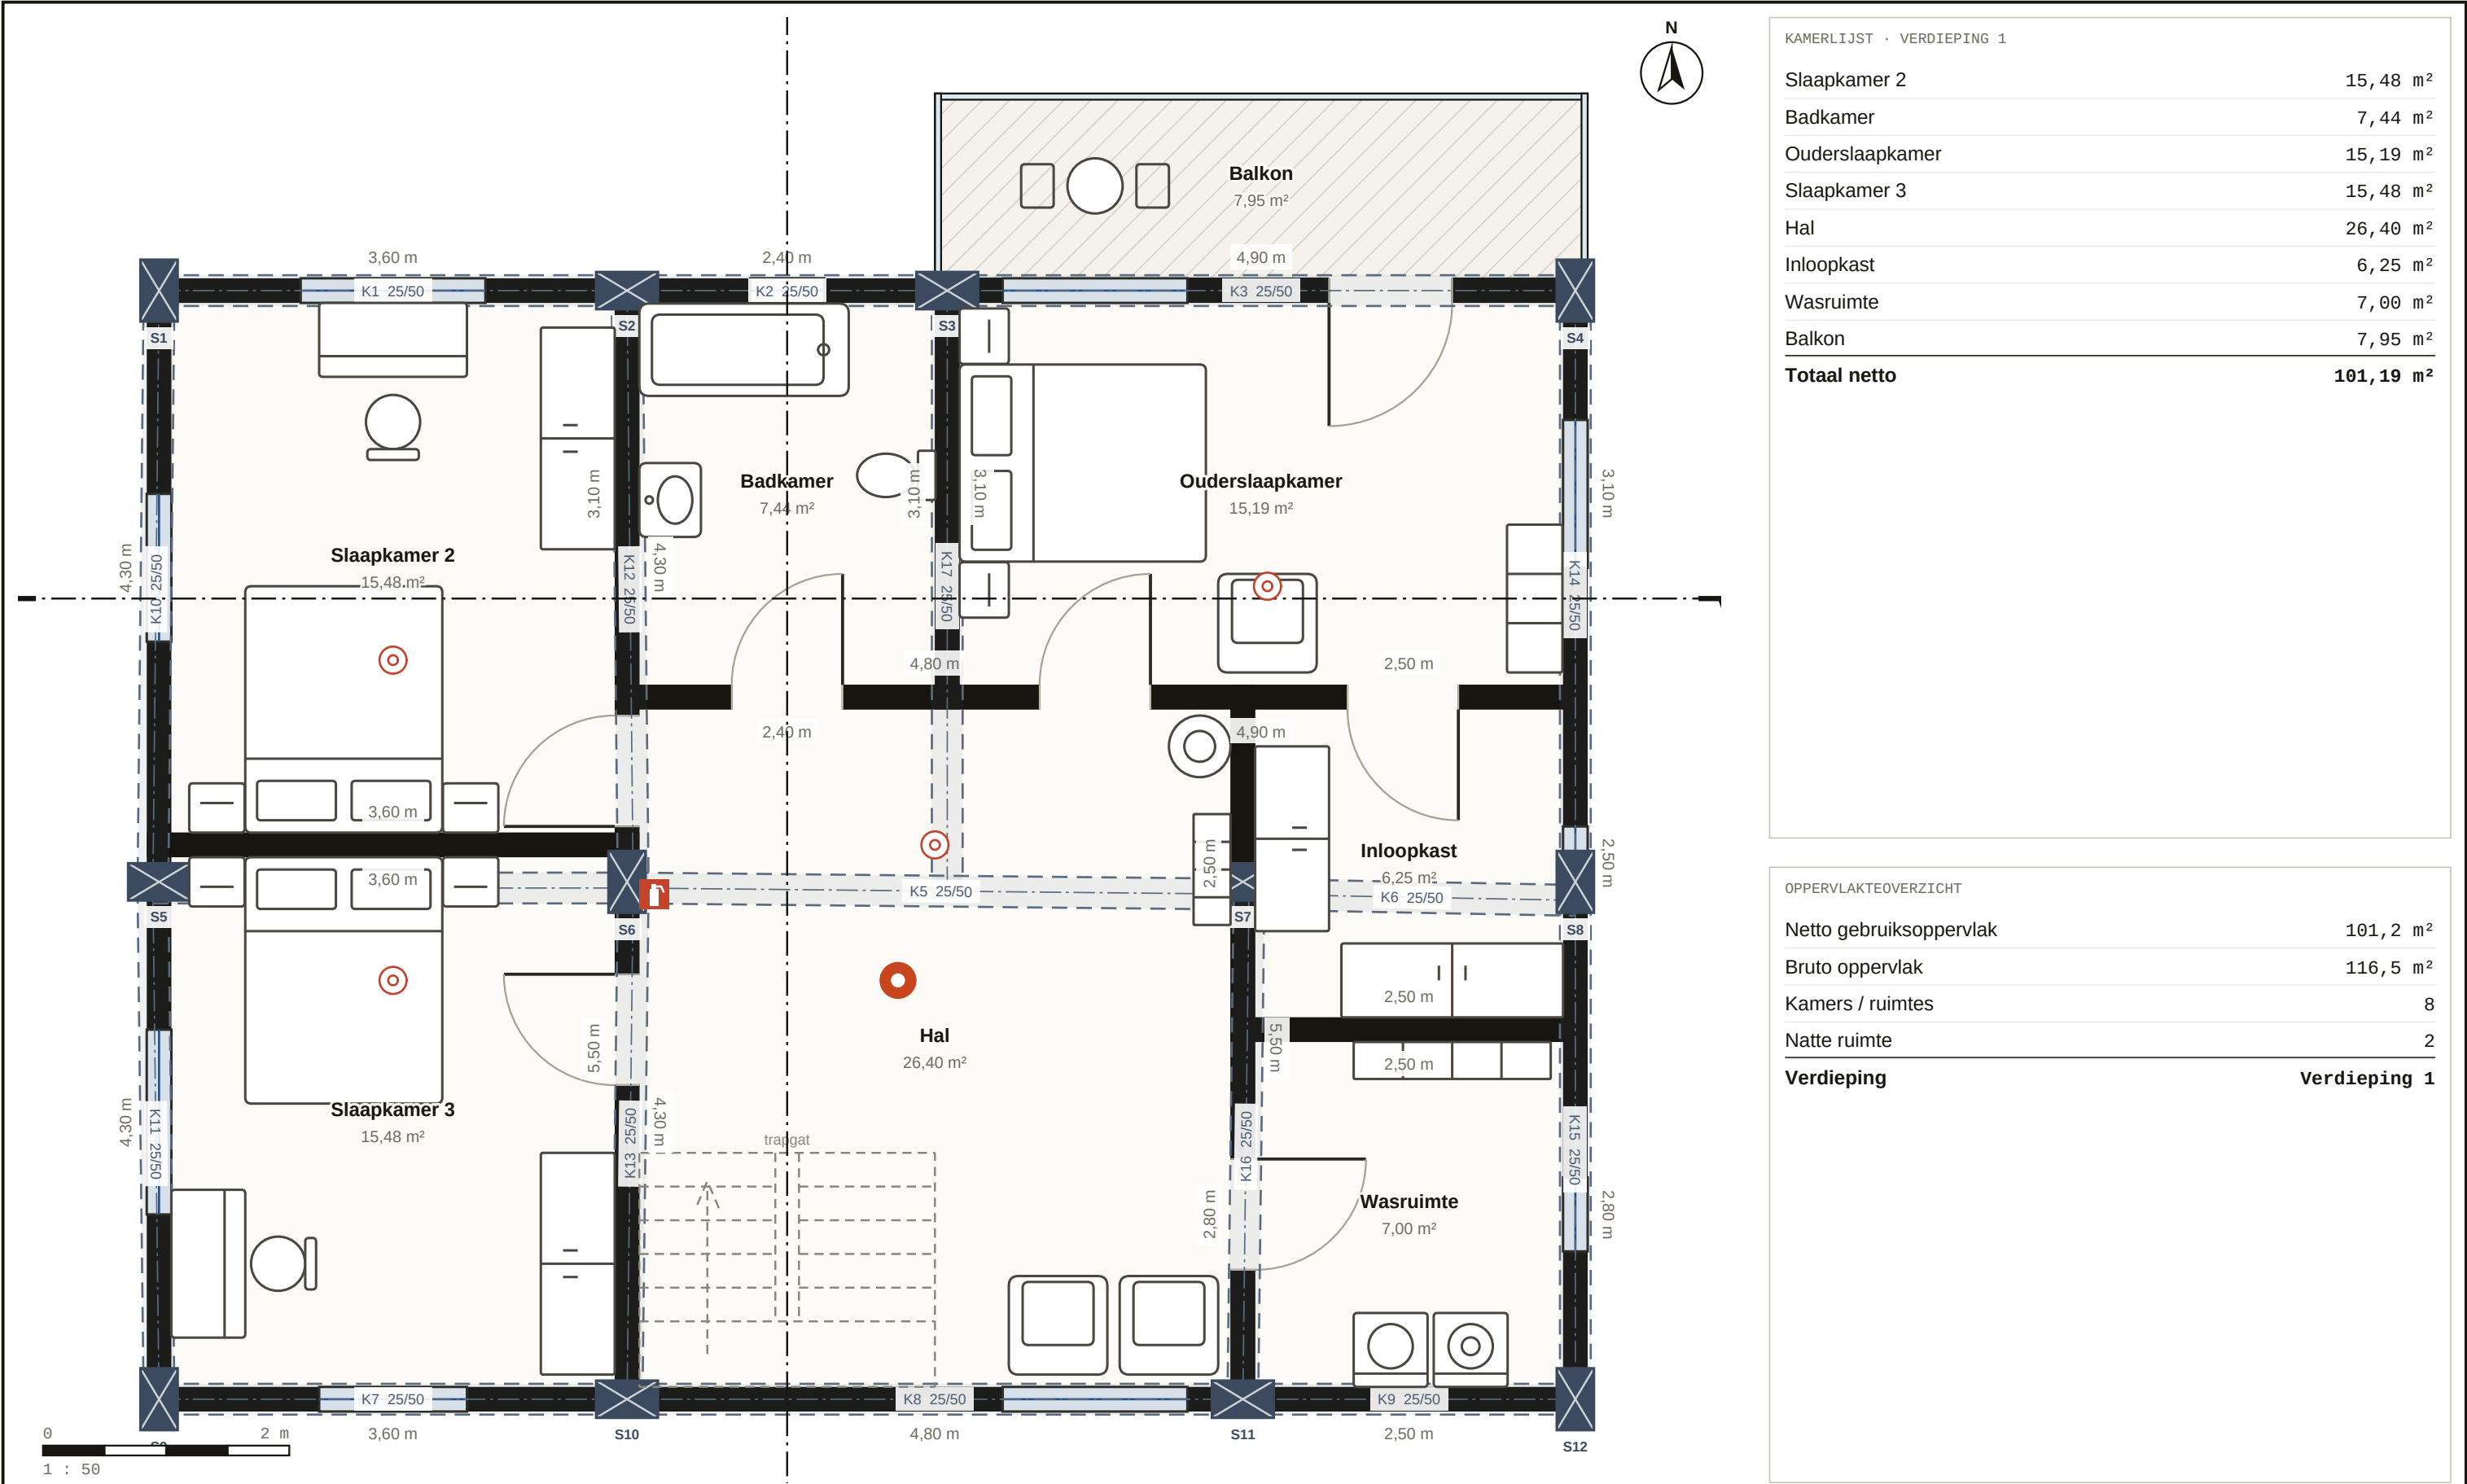

KAMERLIJST · VERDIEPING 1	
Slaapkamer 2	15,48 m²
Badkamer	7,44 m²
Ouderslaapkamer	15,19 m²
Slaapkamer 3	15,48 m²
Hal	26,40 m²
Inloopkast	6,25 m²
Wasruimte	7,00 m²
Balkon	7,95 m²
Totaal netto	101,19 m²

OPPERVLAKTEOVERZICHT	
Netto gebruiksoppervlak	101,2 m²
Bruto oppervlak	116,5 m²
Kamers / ruimtes	8
Natte ruimte	2
Verdieping	Verdieping 1

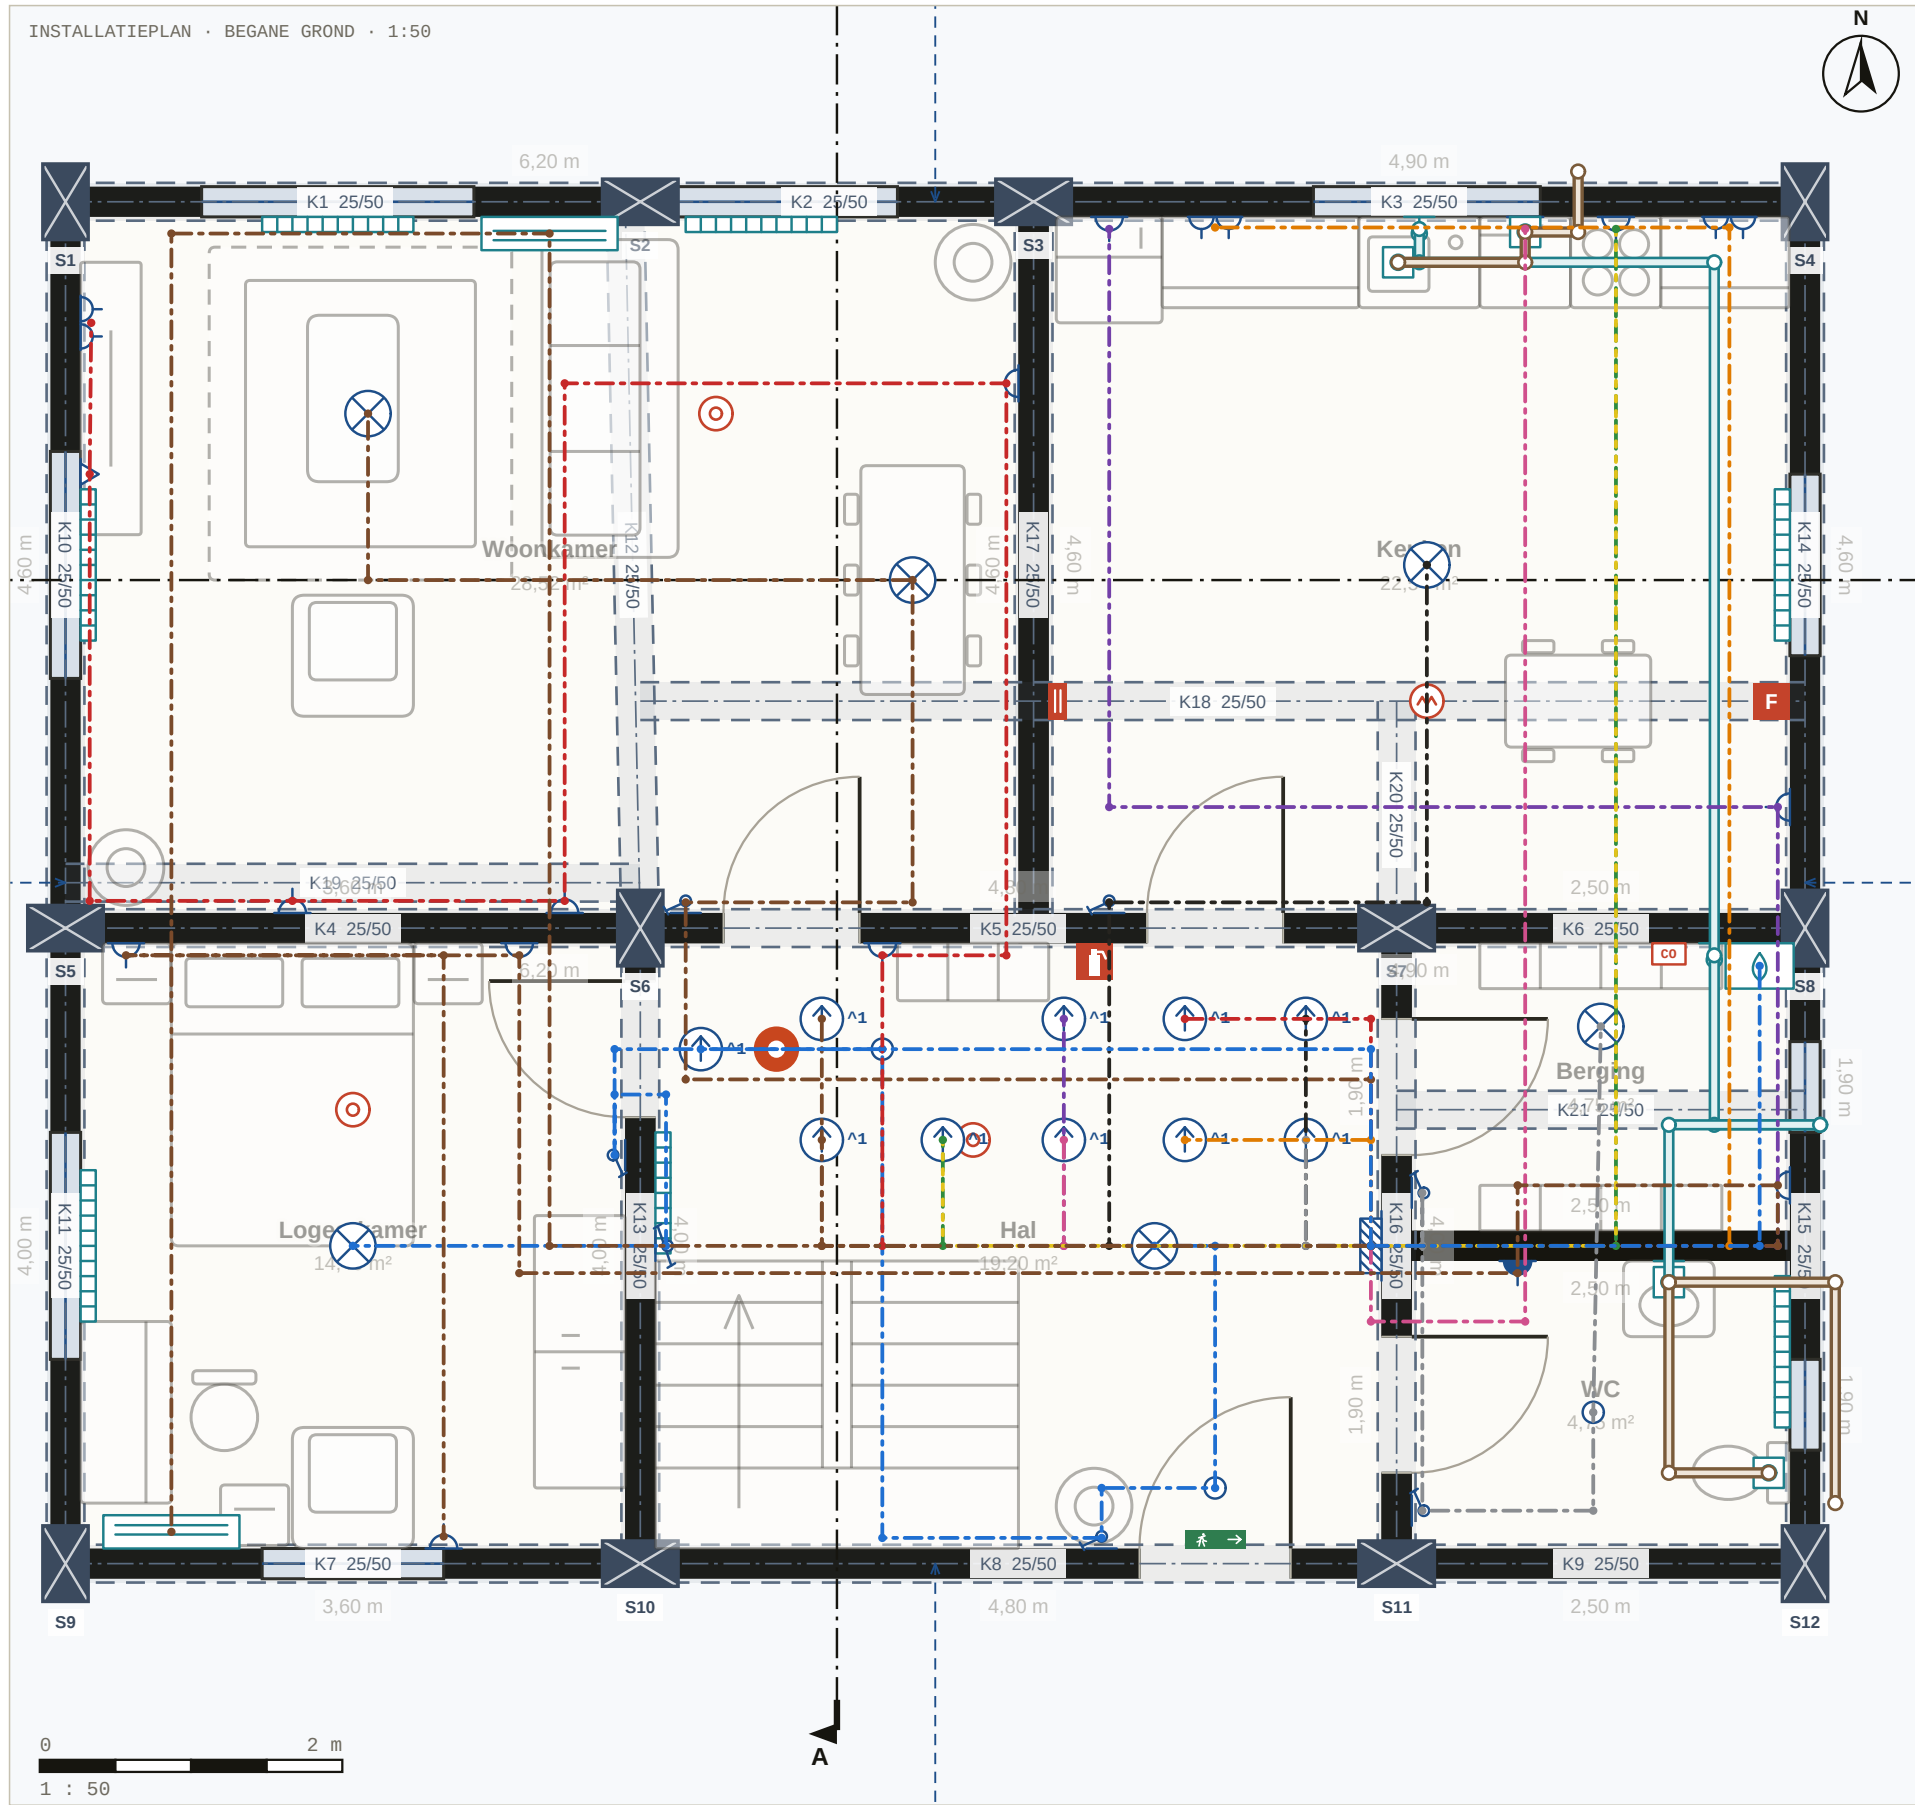


INSTALLATIELEGENDA

- Groepenkast
- Plafondlamp
- Spot
- Tv / data
- Dubbel stopcontact
- Stopcontact
- Airco
- Combiketel
- Radiator
- Watertappunt
- Afvoer
- Schakelaar
- Verdiepingsdoorvoer
- Drinkwaterleiding
- Afvoerleiding
- Groep (elektra)

GROEPENLIJST · BEGANE GROND

S1 · Verlichting · 2 aansluitpunten	B10 · NYA 3×1,5 mm ² · 18,3 m
S2 · Verlichting · 4 aansluitpunten	B10 · NYA 3×2,5 mm ² · 21,5 m
S3 · Verlichting · 1 aansluitpunt	B10 · NYA 3×2,5 mm ² · 11,2 m
S4 · Verlichting · 2 aansluitpunten · RCD	B10 · NYA 3×1,5 mm ² · 11,4 m
S5 · Stopcontact · 6 aansluitpunten · RCD	B16 · NYA 3×4,0 mm ² · 26,4 m
S6 · Keukenaanrecht · 2 aansluitpunten · RCD	B16 · NYA 3×4,0 mm ² · 14,6 m
S7 · Keukenaanrecht · 2 aansluitpunten · RCD	B16 · NYA 3×4,0 mm ² · 15,9 m
S8 · Vaatwasser · 1 aansluitpunt · RCD	B16 · NYA 3×2,5 mm ² · 10,5 m
S9 · Oven · 1 aansluitpunt · RCD	B20 · NYA 3×6,0 mm ² · 10,1 m
S10 · Stopcontact · 5 aansluitpunten · RCD	B16 · NYA 3×4,0 mm ² · 25,6 m
S11 · Airco · 2 aansluitpunten · RCD	B16 · NYA 3×4,0 mm ² · 29,1 m
S12 · Combiketel · 1 aansluitpunt · RCD	B10 · NYA 3×1,5 mm ² · 7,4 m
S13 · Verlichting · 2 aansluitpunten	B10 · NYA 3×1,5 mm ² · 20,7 m
S14 · Verlichting · 1 aansluitpunt	B10 · NYA 3×1,5 mm ² · 19,3 m
S15 · Stopcontact · 8 aansluitpunten · RCD	B16 · NYA 3×4,0 mm ² · 43,4 m
S16 · Stopcontact · 7 aansluitpunten · RCD	B16 · NYA 3×4,0 mm ² · 39,3 m
S17 · Wasmachine · 1 aansluitpunt · RCD	B16 · NYA 3×4,0 mm ² · 15,1 m
S18 · Droger · 1 aansluitpunt · RCD	B16 · NYA 3×4,0 mm ² · 14,2 m
S19 · Airco · 3 aansluitpunten · RCD	B16 · NYA 3×4,0 mm ² · 47,7 m
S20 · Verlichting · 2 aansluitpunten	B10 · NYA 3×2,5 mm ² · 22,4 m
S21 · Verlichting · 2 aansluitpunten	B10 · NYA 3×2,5 mm ² · 19,5 m
S22 · Verlichting · 1 aansluitpunt · RCD	B10 · NYA 3×1,5 mm ² · 16,4 m

GROEPENKASTSCHEMA

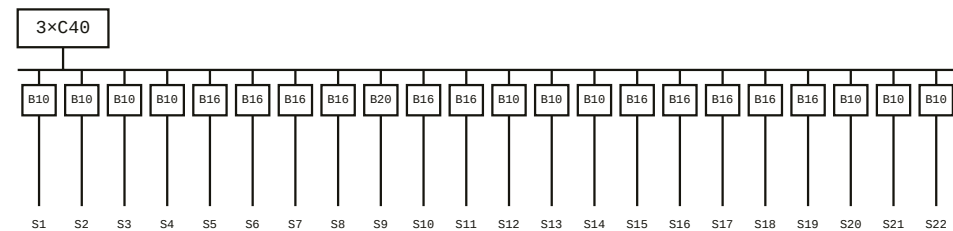


Nodaform

Voorbeeldproject · conceptontwerp, geen uitvoeringstekening

Conceptvisualisatie · voor uitvoering is goedkeuring van architect en ingenieur nodig.

PROJECT
4+1-duplexwoning
TEKENBLAD
Begane grond
GETEKEND DOOR
Nodaform
GECONTROLEERD

DATUM
19.10.2026
SCHAAL
1 : 50
BLADNR.
03 / 10
REVISIE
A

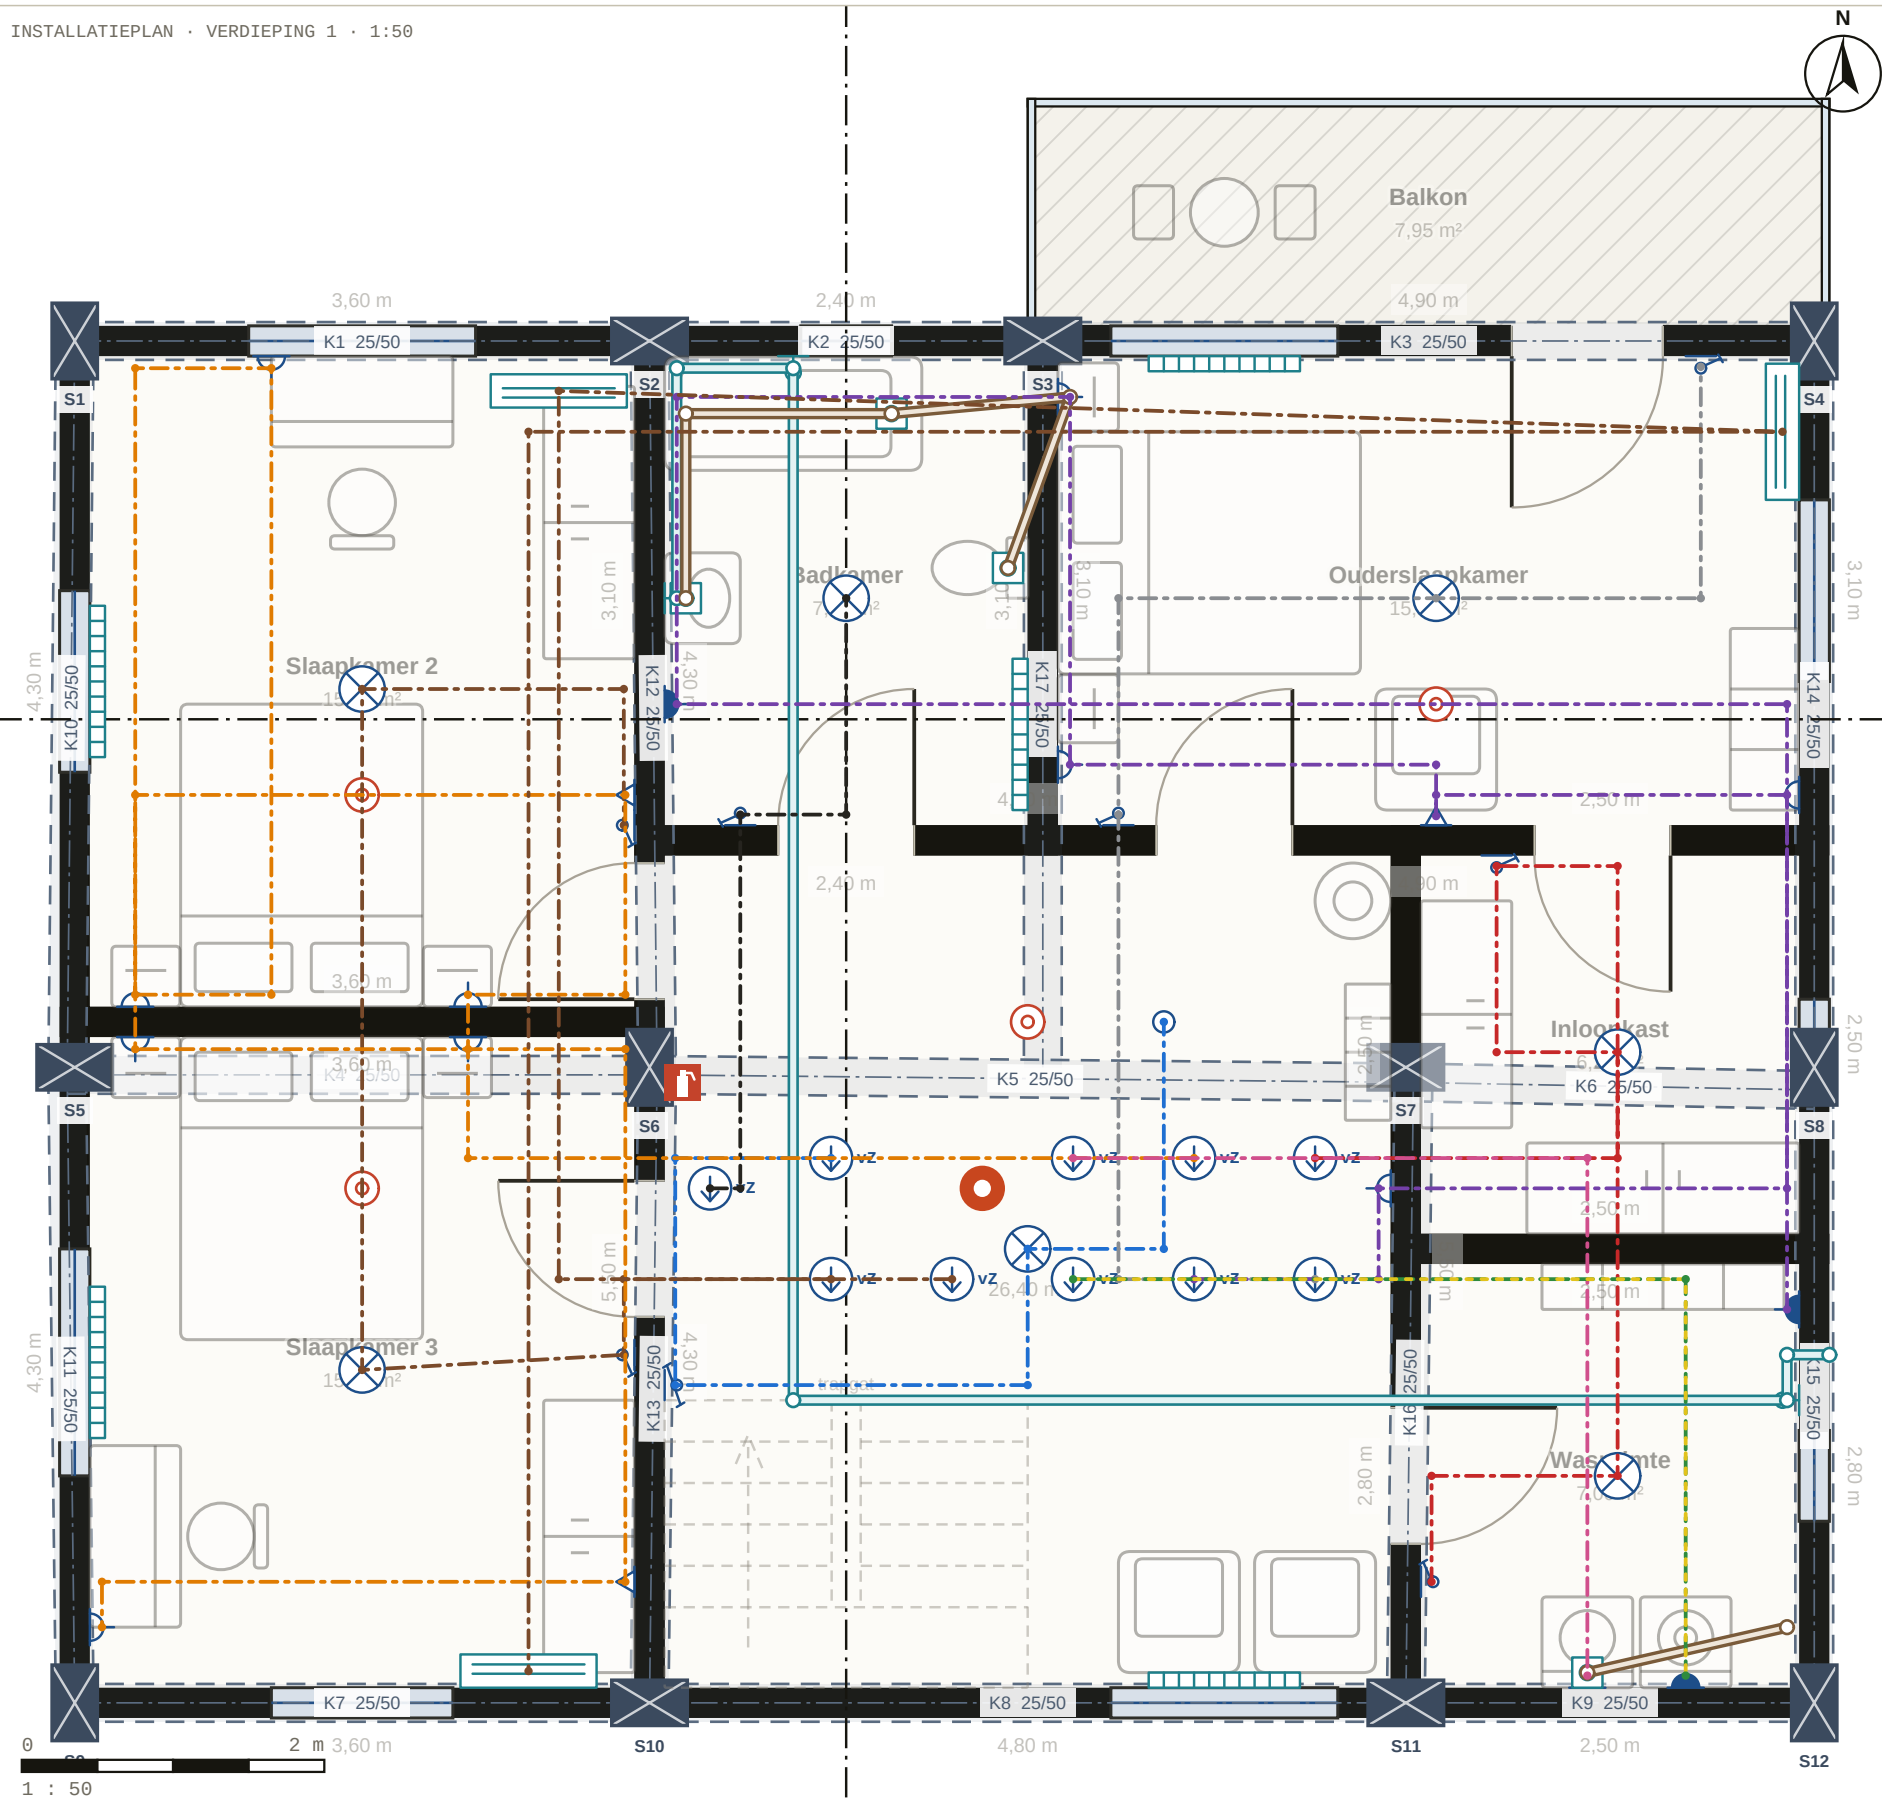

INSTALLATIELEGENDA

- Plafondlamp
- Spot
- Stopcontact
- Tv / data
- Airco
- Radiator
- Watertappunt
- Afvoer
- Schakelaar
- Verdiepingsdoorvoer
- Drinkwaterleiding
- Afvoerleiding
- Groep (elektra)

GROEPENLIJST · VERDIEPING 1

S1 · via Begane grond · S20	—
S2 · via Begane grond · S21	—
S3 · via Begane grond · S22	—
S4 · via Begane grond · S14	—
S5 · via Begane grond · S13	—
S6 · via Begane grond · S15	—
S7 · via Begane grond · S16	—
S8 · via Begane grond · S17	—
S9 · via Begane grond · S18	—
S10 · via Begane grond · S19	—

Nodaform


Voorbeeldproject · conceptontwerp, geen uitvoeringstekening

Conceptvisualisatie · voor uitvoering is goedkeuring van architect en ingenieur nodig.


PROJECT
4+1-duplexwoning
TEKENBLAD
Verdieping 1
GETEKEND DOOR
Nodaform
GECONTROLEERD

DATUM
19.10.2026
SCHAAL
1 : 50
BLADNR.
04 / 10
REVISIE
A

DOORSNEDE A-A · 1:100

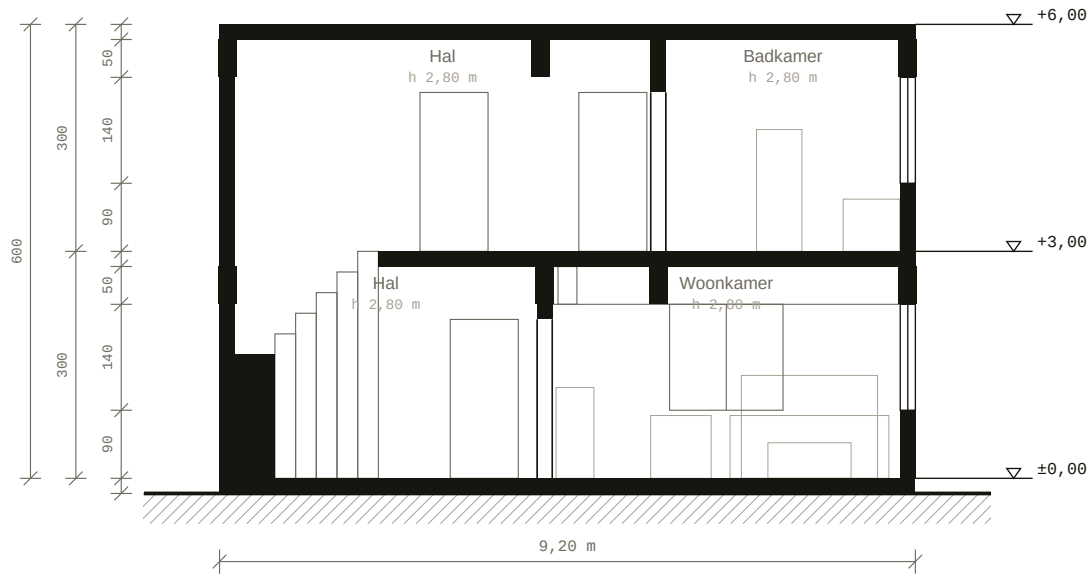

DOORSNEDE B-B · 1:100

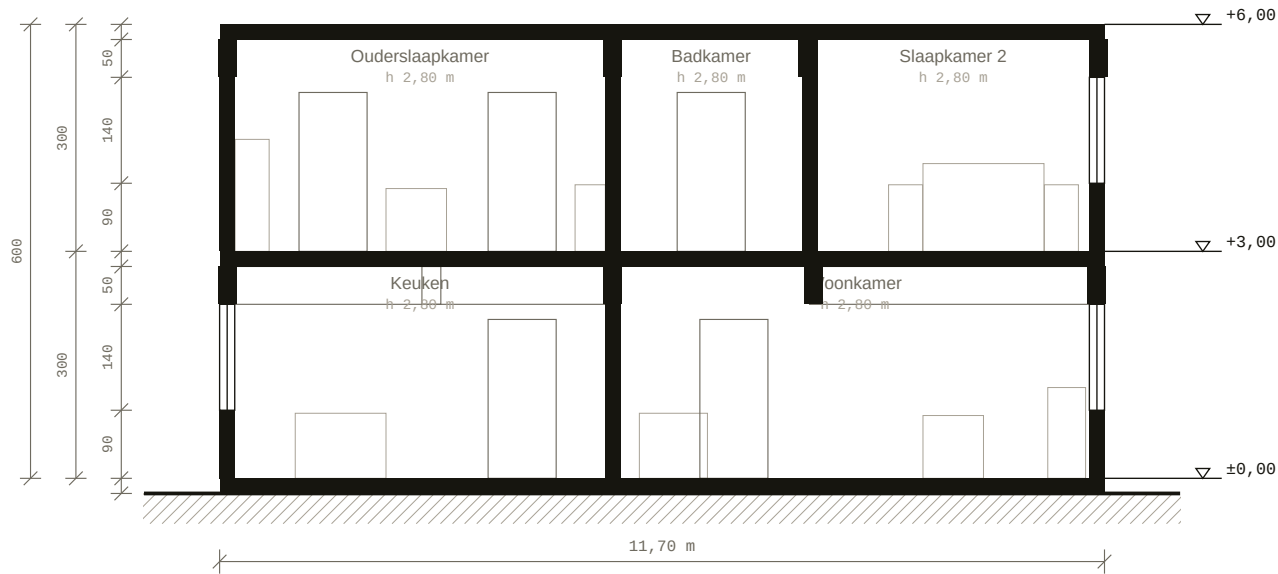

Nodaform


Voorbeeldproject · conceptontwerp, geen uitvoeringstekening

Conceptvisualisatie · voor uitvoering is goedkeuring van architect en ingenieur nodig.


PROJECT
4+1-duplexwoning
TEKENBLAD
Begane grond
GETEKEND DOOR
Nodaform
GECONTROLEERD

DATUM
19.10.2026
SCHAAL
1 : 100
BLADNR.
05 / 10
REVISIE
A


ZUIDGEVEL · 1:100

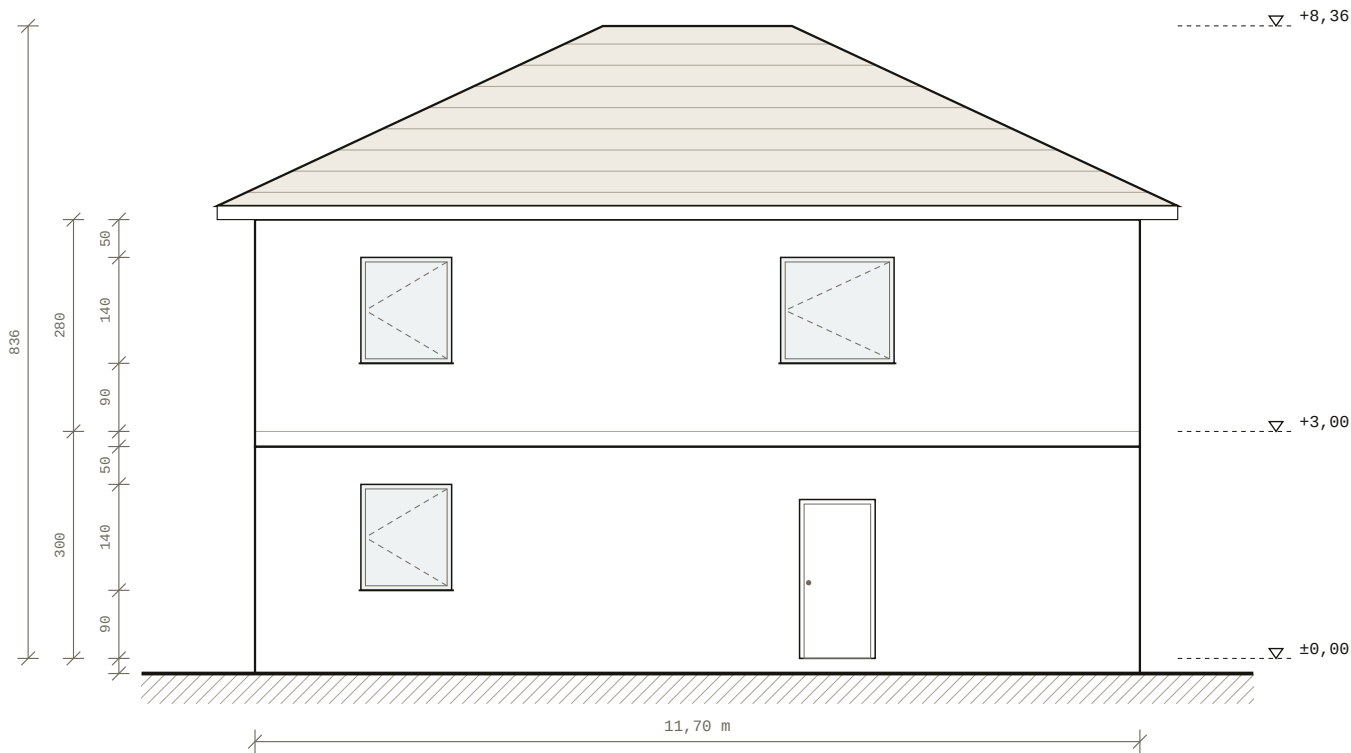


NOORDGEVEL · 1:100

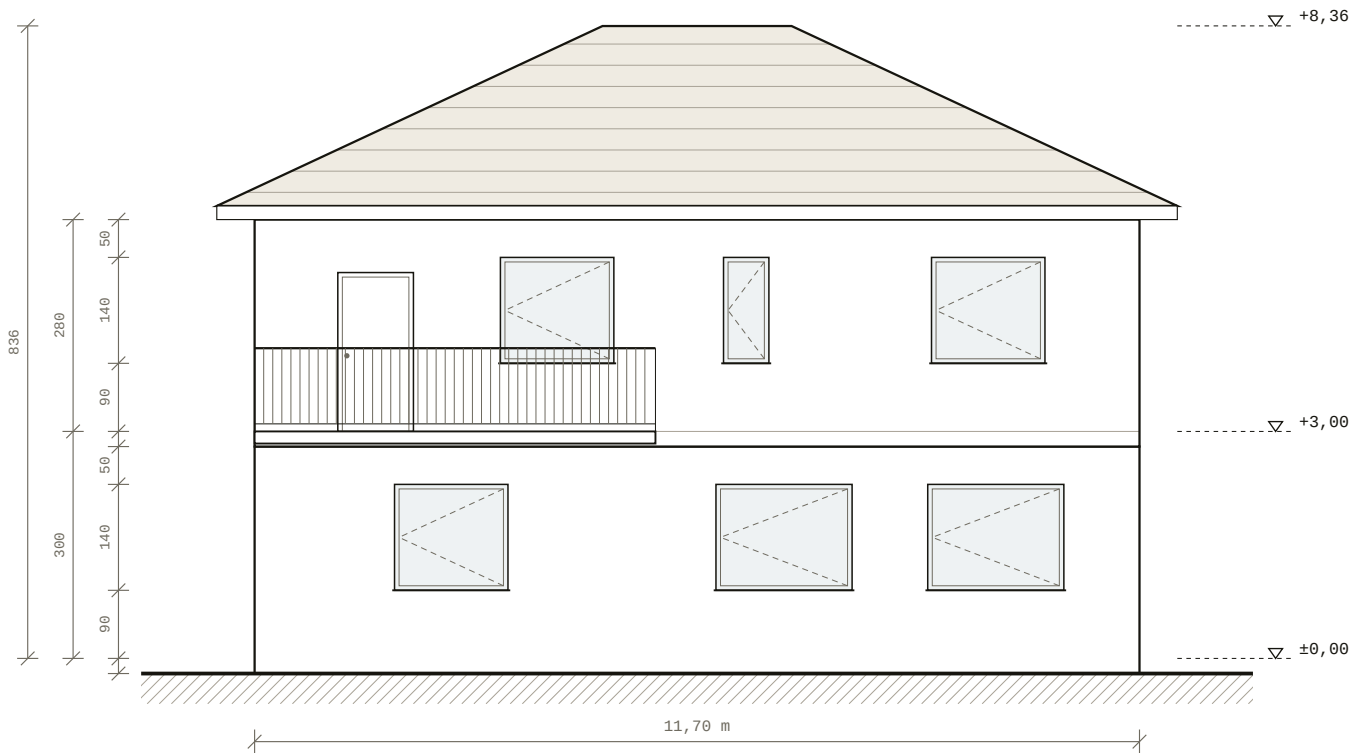

WESTGEVEL · 1:100

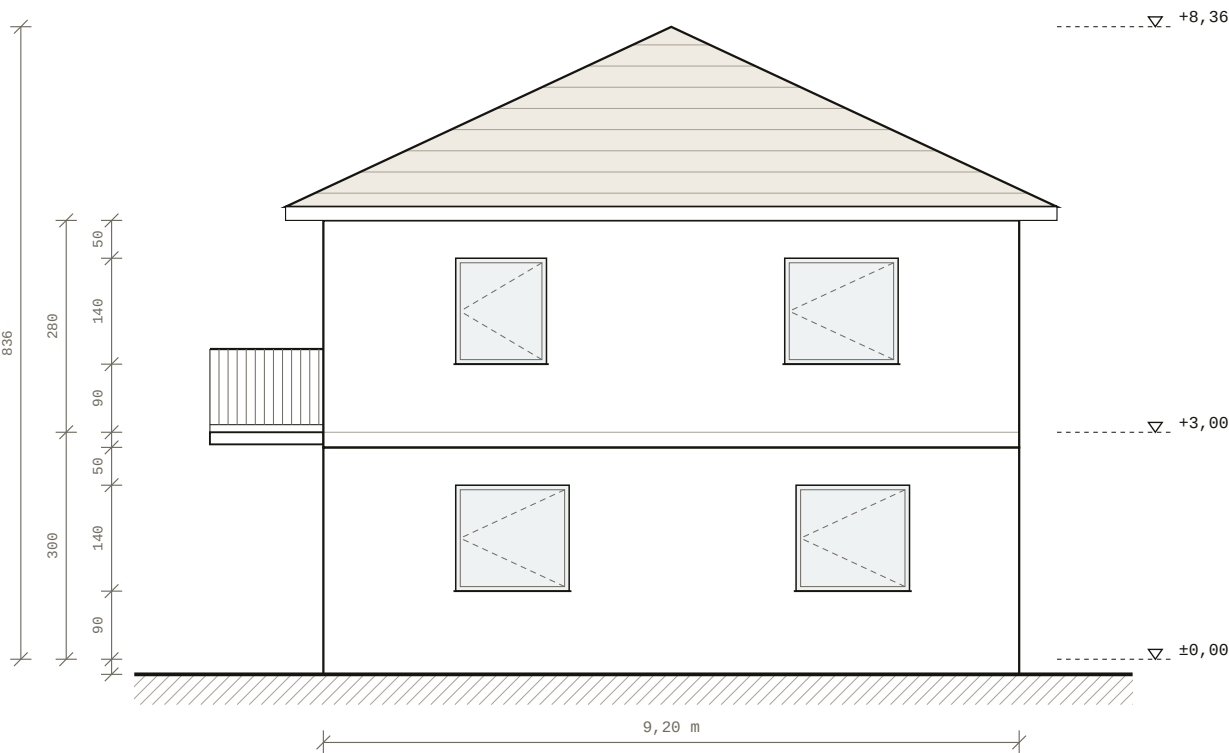

OOSTGEVEL · 1:100

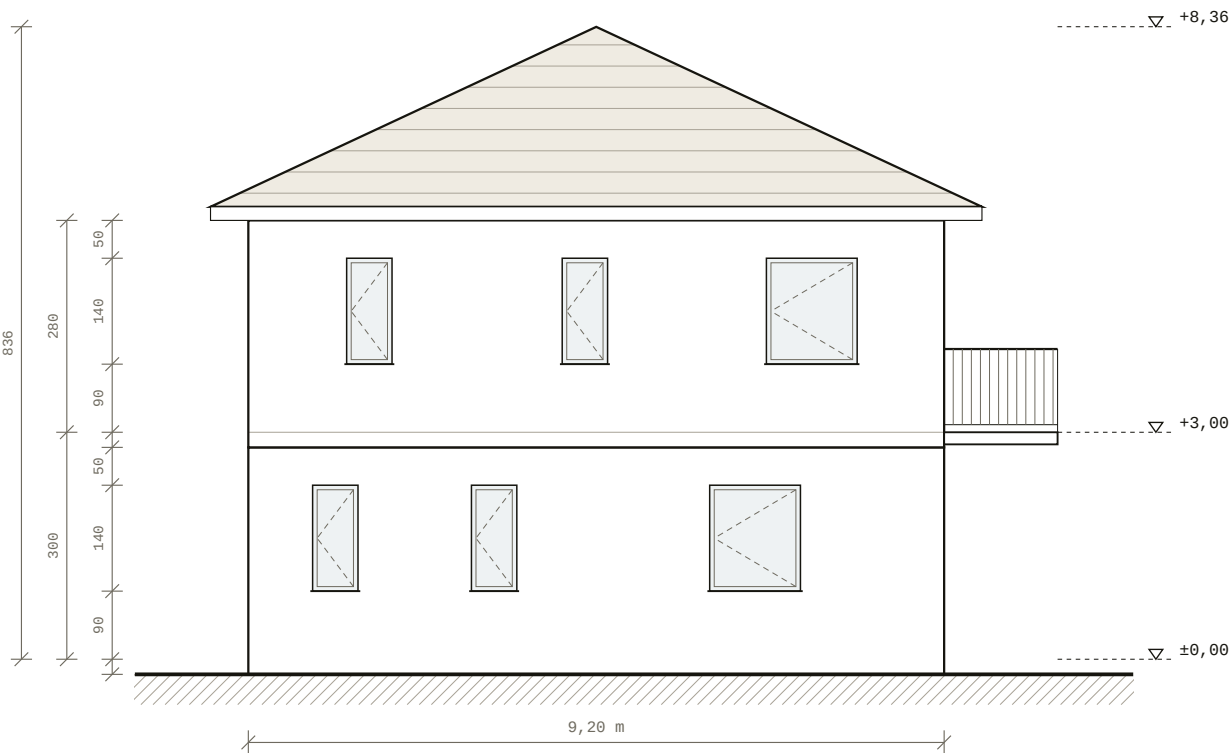

Nodaform

Voorbeeldproject · conceptontwerp, geen uitvoeringstekening




Conceptvisualisatie · voor uitvoering is goedkeuring van architect en ingenieur nodig.


PROJECT
4+1-duplexwoning
TEKENBLAD
Begane grond
GETEKEND DOOR
Nodaform
GECONTROLEERD

DATUM
19.10.2026
SCHAAL
1 : 100
BLADNR.
06 / 10
REVISIE
A

4+1-duplexwoning

2 VERDIEPINGEN • NETTO 195,4 M² • BRUTO 224,1 M²

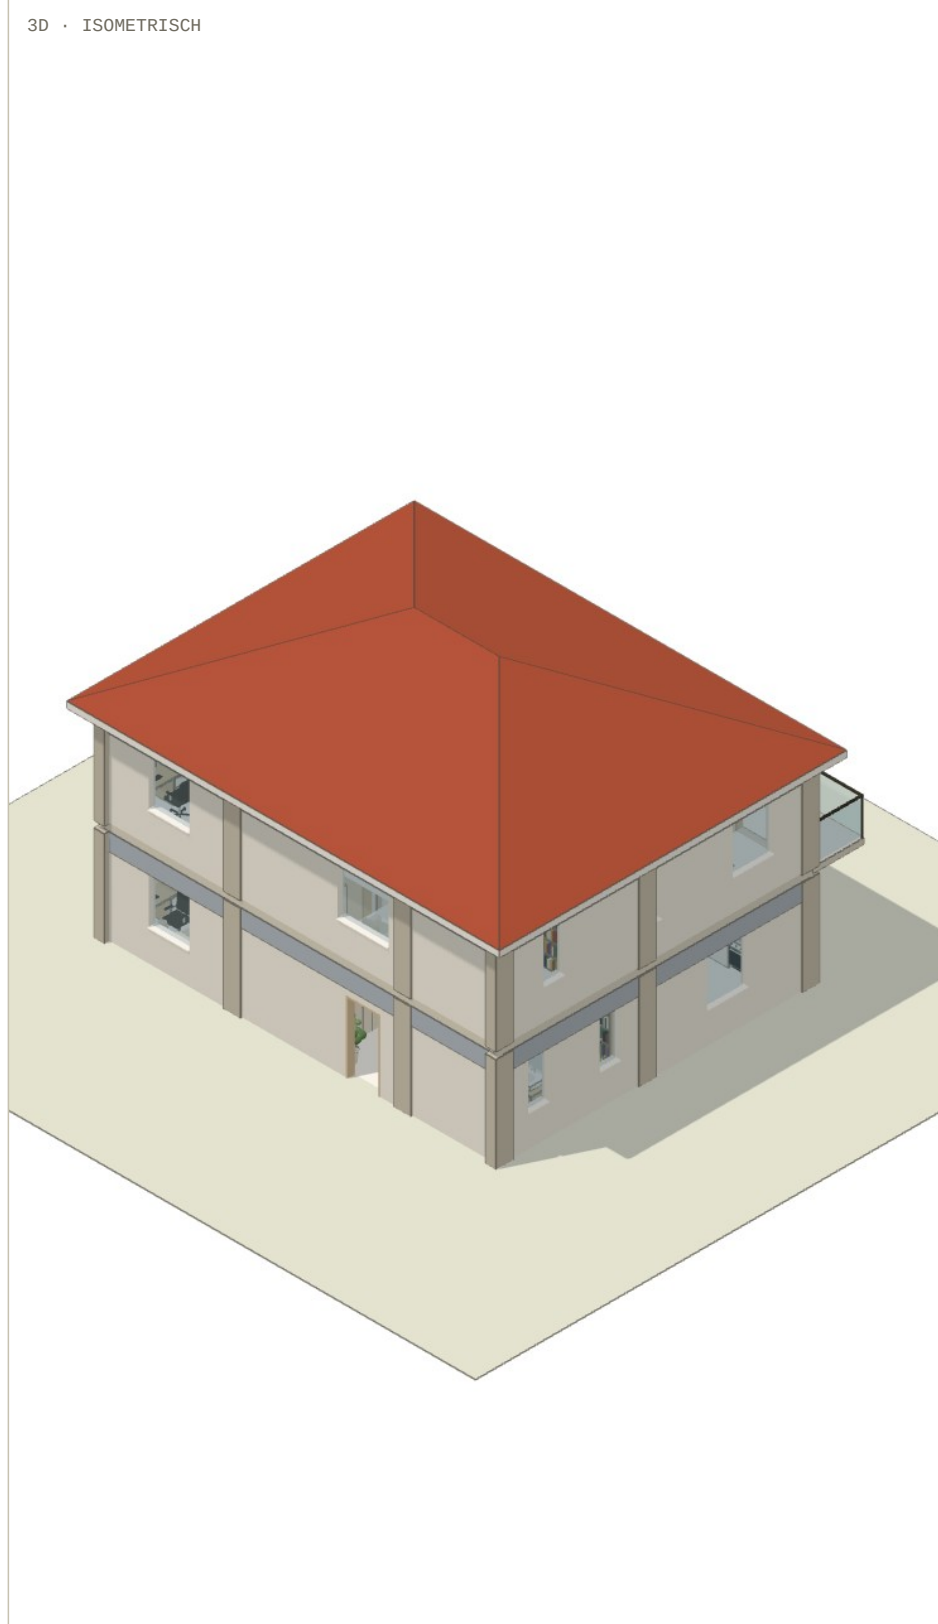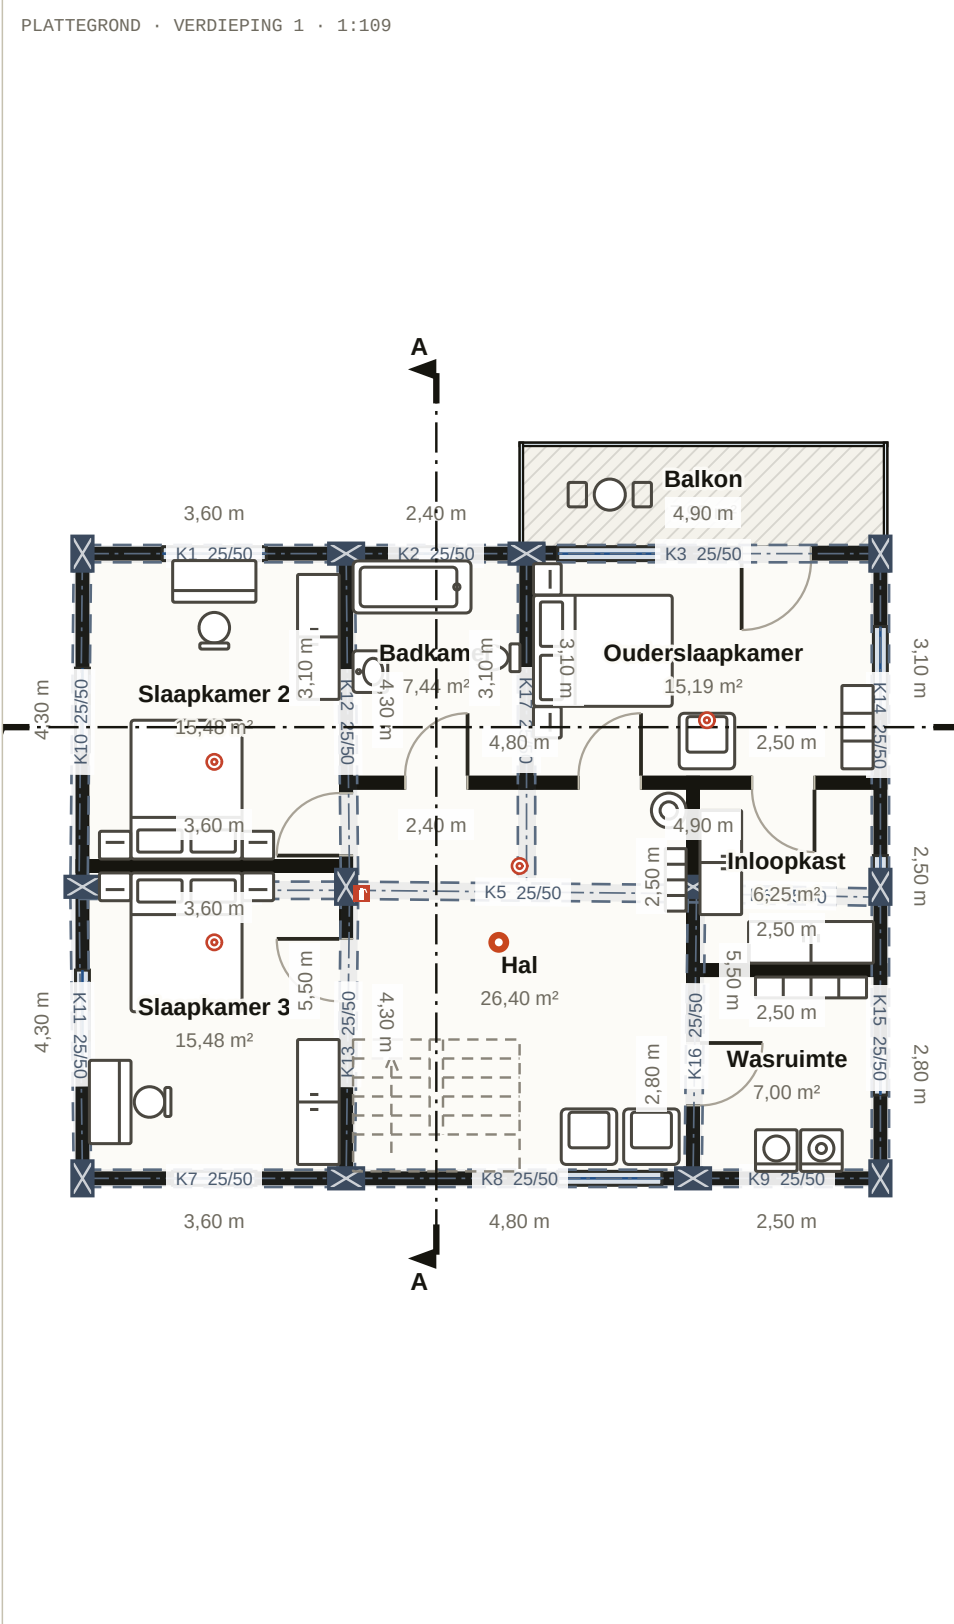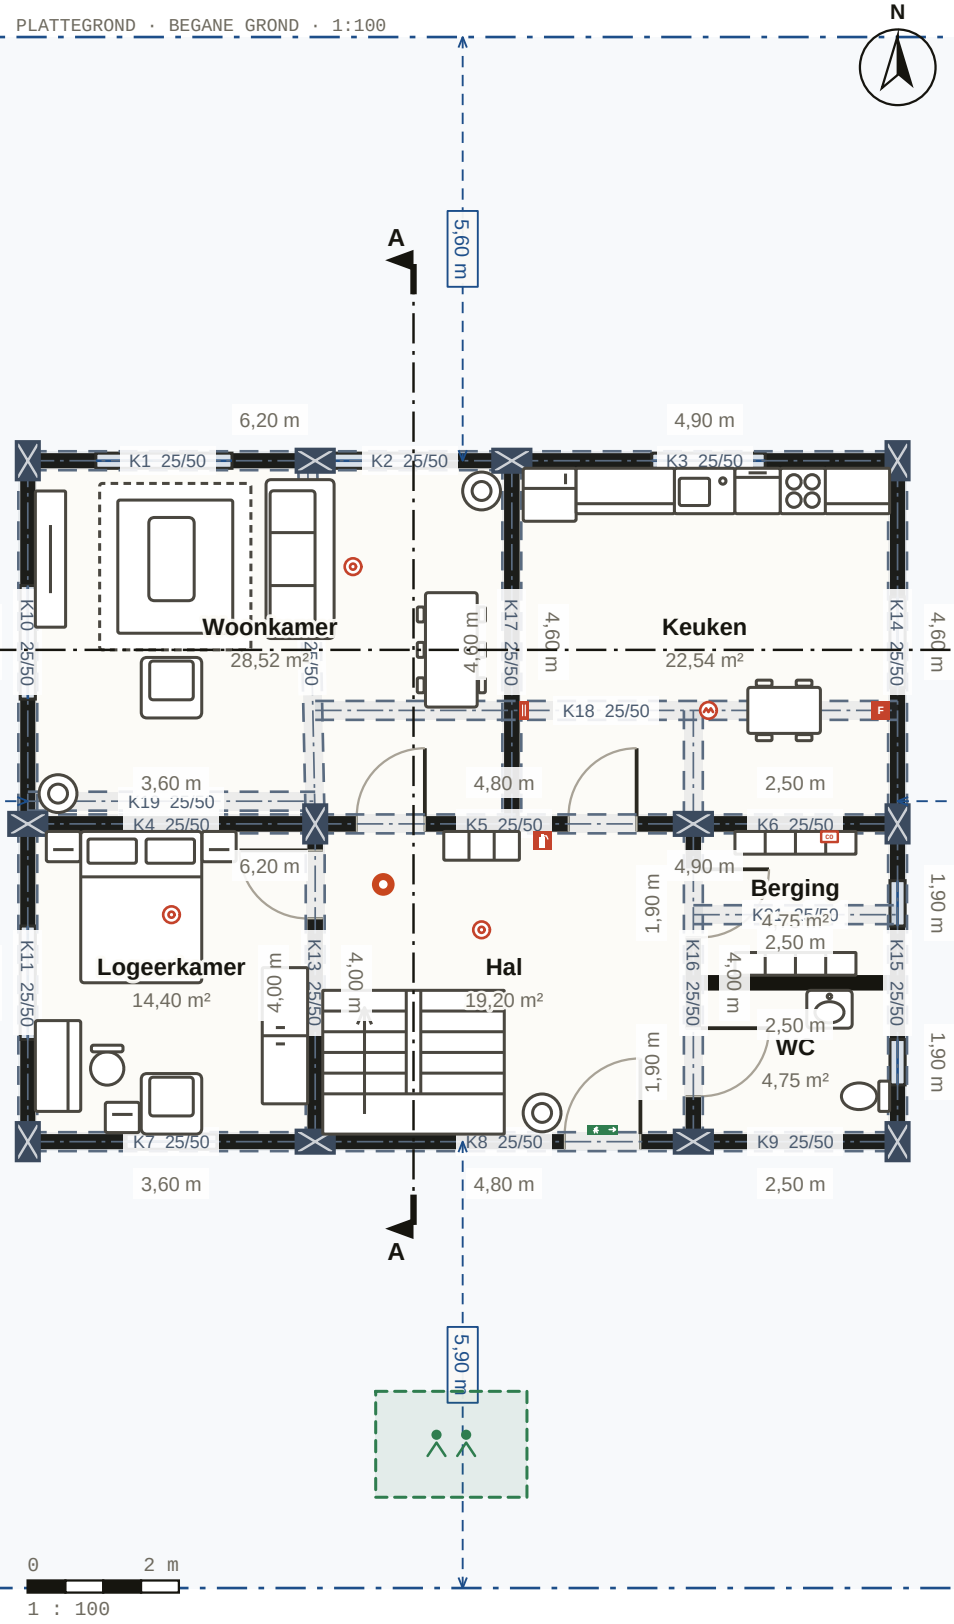

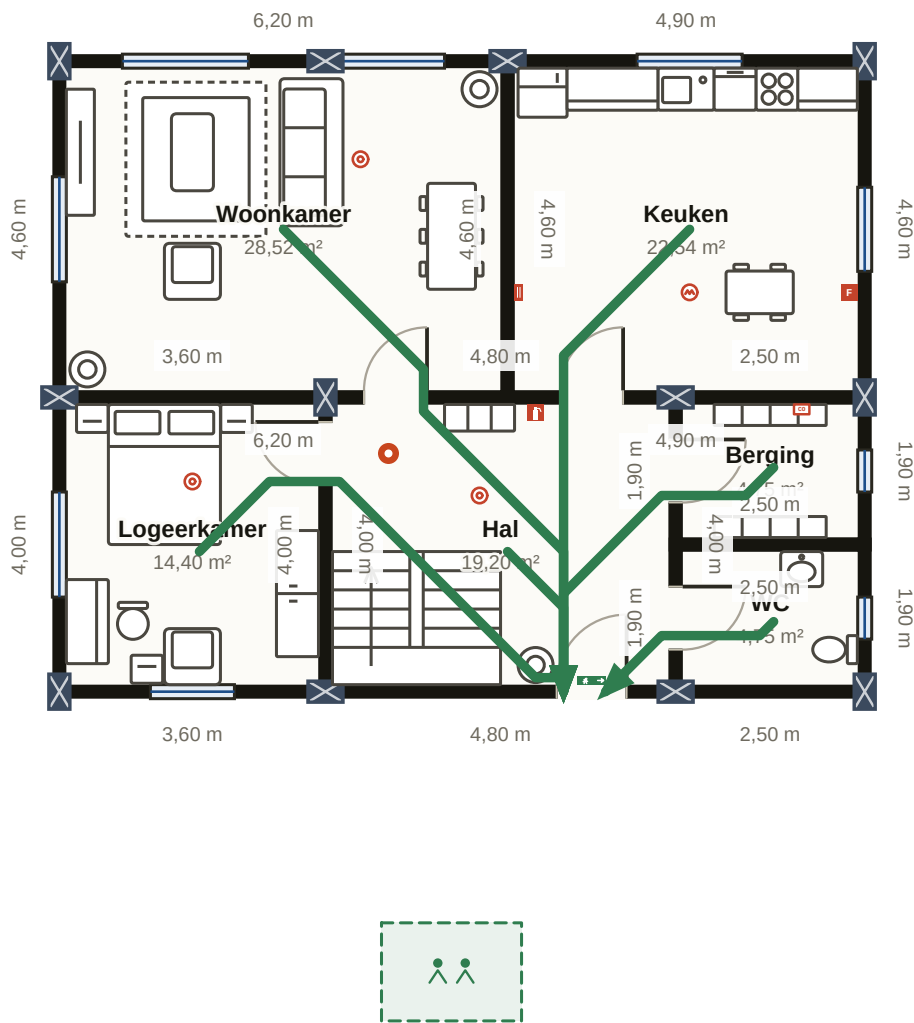

LEGENDA

- Brandblusser · ABC-poeder
- Brandblusser · klasse F (olie)
- Blusdeken
- Rookmelder
- Hitemelder
- CO-melder
- Nooduitgangbord
- U bevindt zich hier
- Verzamelplaats
- Vluchtweg

BIJ BRAND

- Blijf kalm en waarschuw iedereen in huis.
- Bel 112.
- Sluit de deuren achter je bij het verlaten.
- Wacht op de verzamelplaats.


Nodaform

Voorbeeldproject · conceptontwerp, geen uitvoeringstekening

Conceptvisualisatie · voor uitvoering is goedkeuring van architect en ingenieur nodig.

PROJECT
4+1-duplexwoning
TEKENBLAD
Begane grond
GETEKEND DOOR
Nodaform
GECONTROLEERD

DATUM
19.10.2026
SCHAAL
—
BLADNR.
09 / 10
REVISIE
A

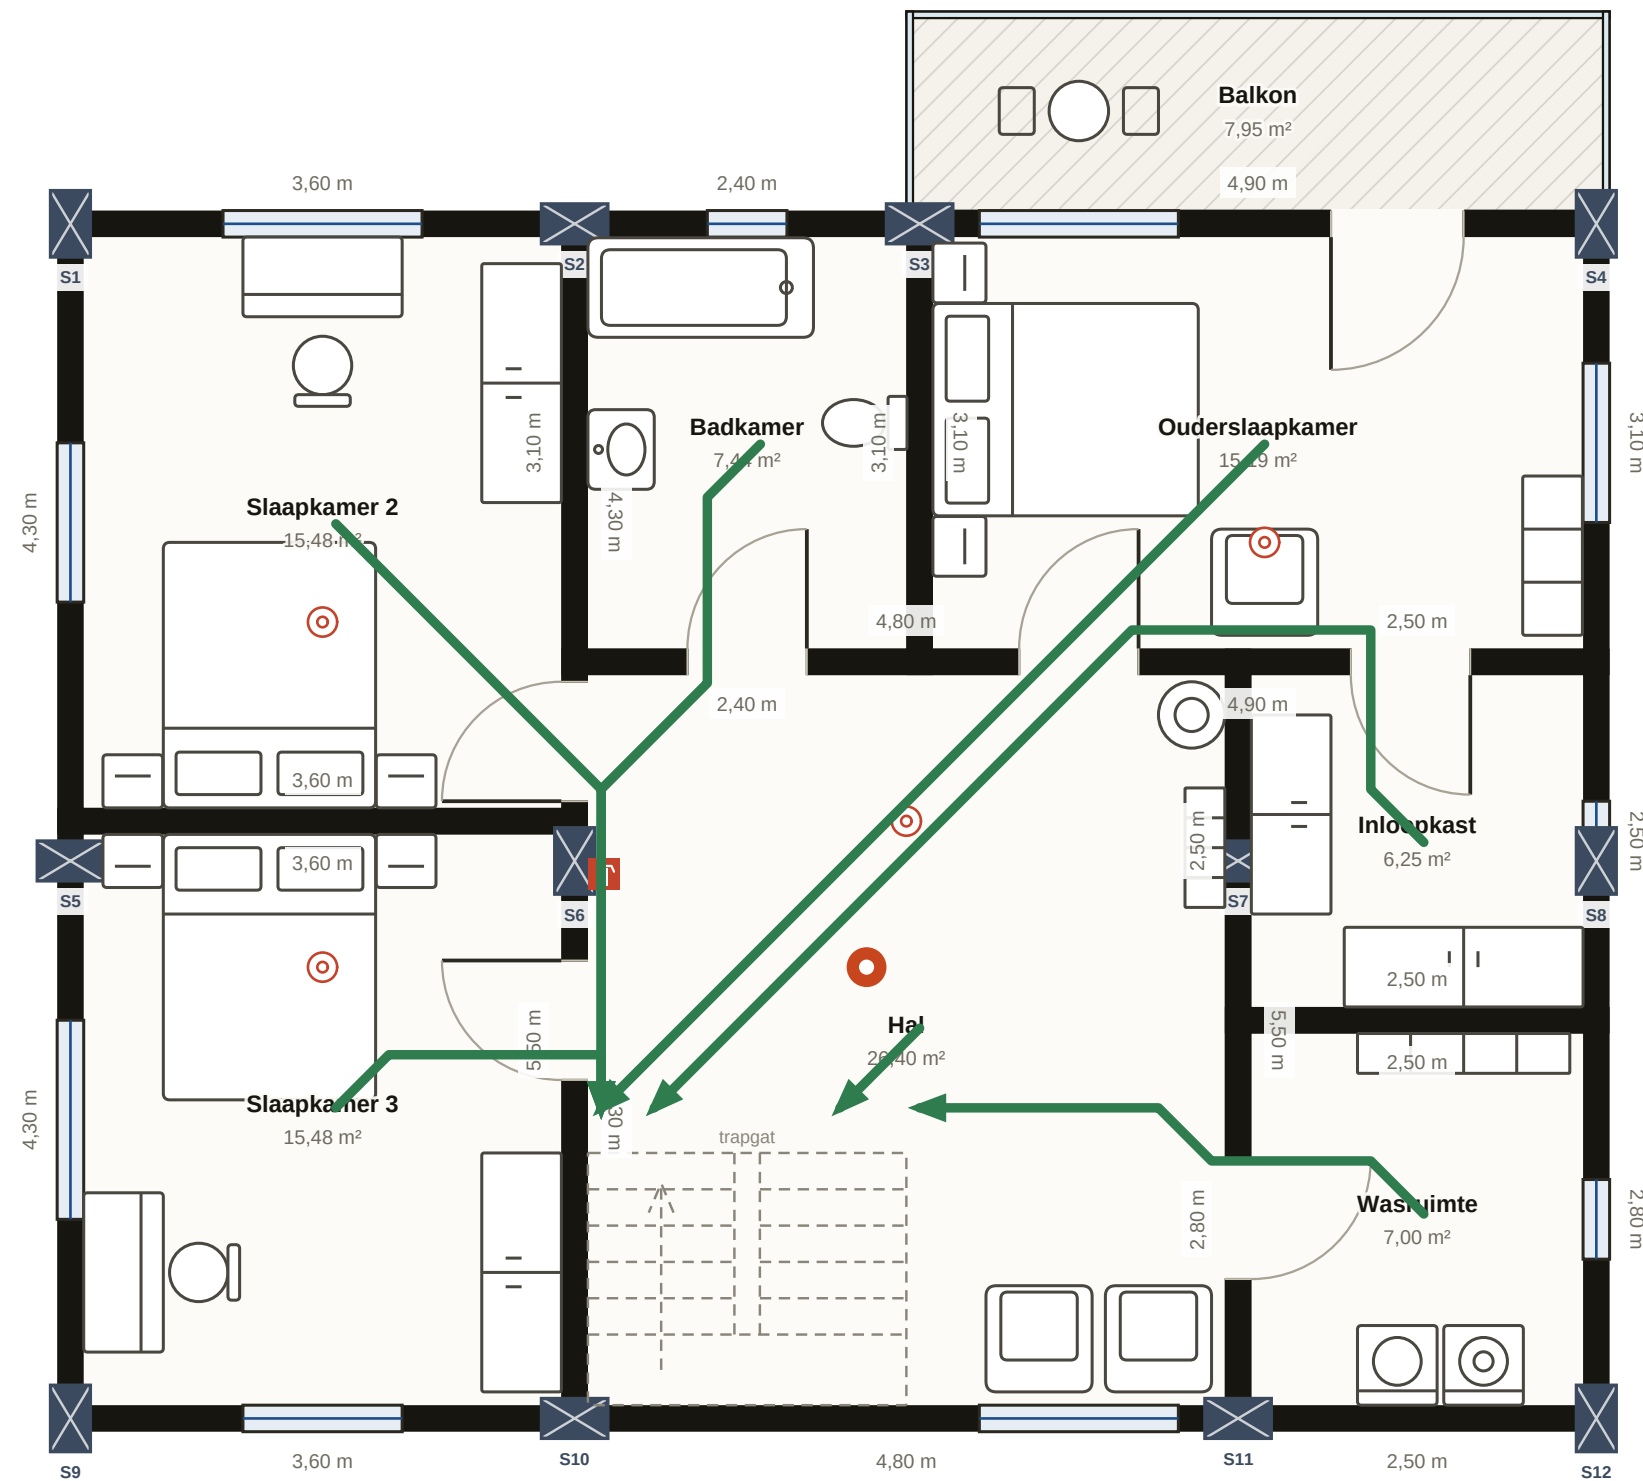

LEGENDA



Brandblusser · ABC-poeder



Rookmelder



U bevindt zich hier



- ▶ Vluchtweg

BIJ BRAND

1. Blijf kalm en waarschuw iedereen in huis.
2. Bel 112.
3. Sluit de deuren achter je bij het verlaten.
4. Wacht op de verzamelplaats.

Nodaform

Voorbeeldproject · conceptontwerp, geen uitvoeringstekening

Conceptvisualisatie · voor uitvoering is goedkeuring van architect en ingenieur nodig.

PROJECT
4+1-duplexwoning
TEKENBLAD
Verdieping 1
GETEKEND DOOR
Nodaform
GECONTROLEERD

DATUM
19.10.2026
SCHAAL

BLADNR.
10 / 10
REVISIE
A