


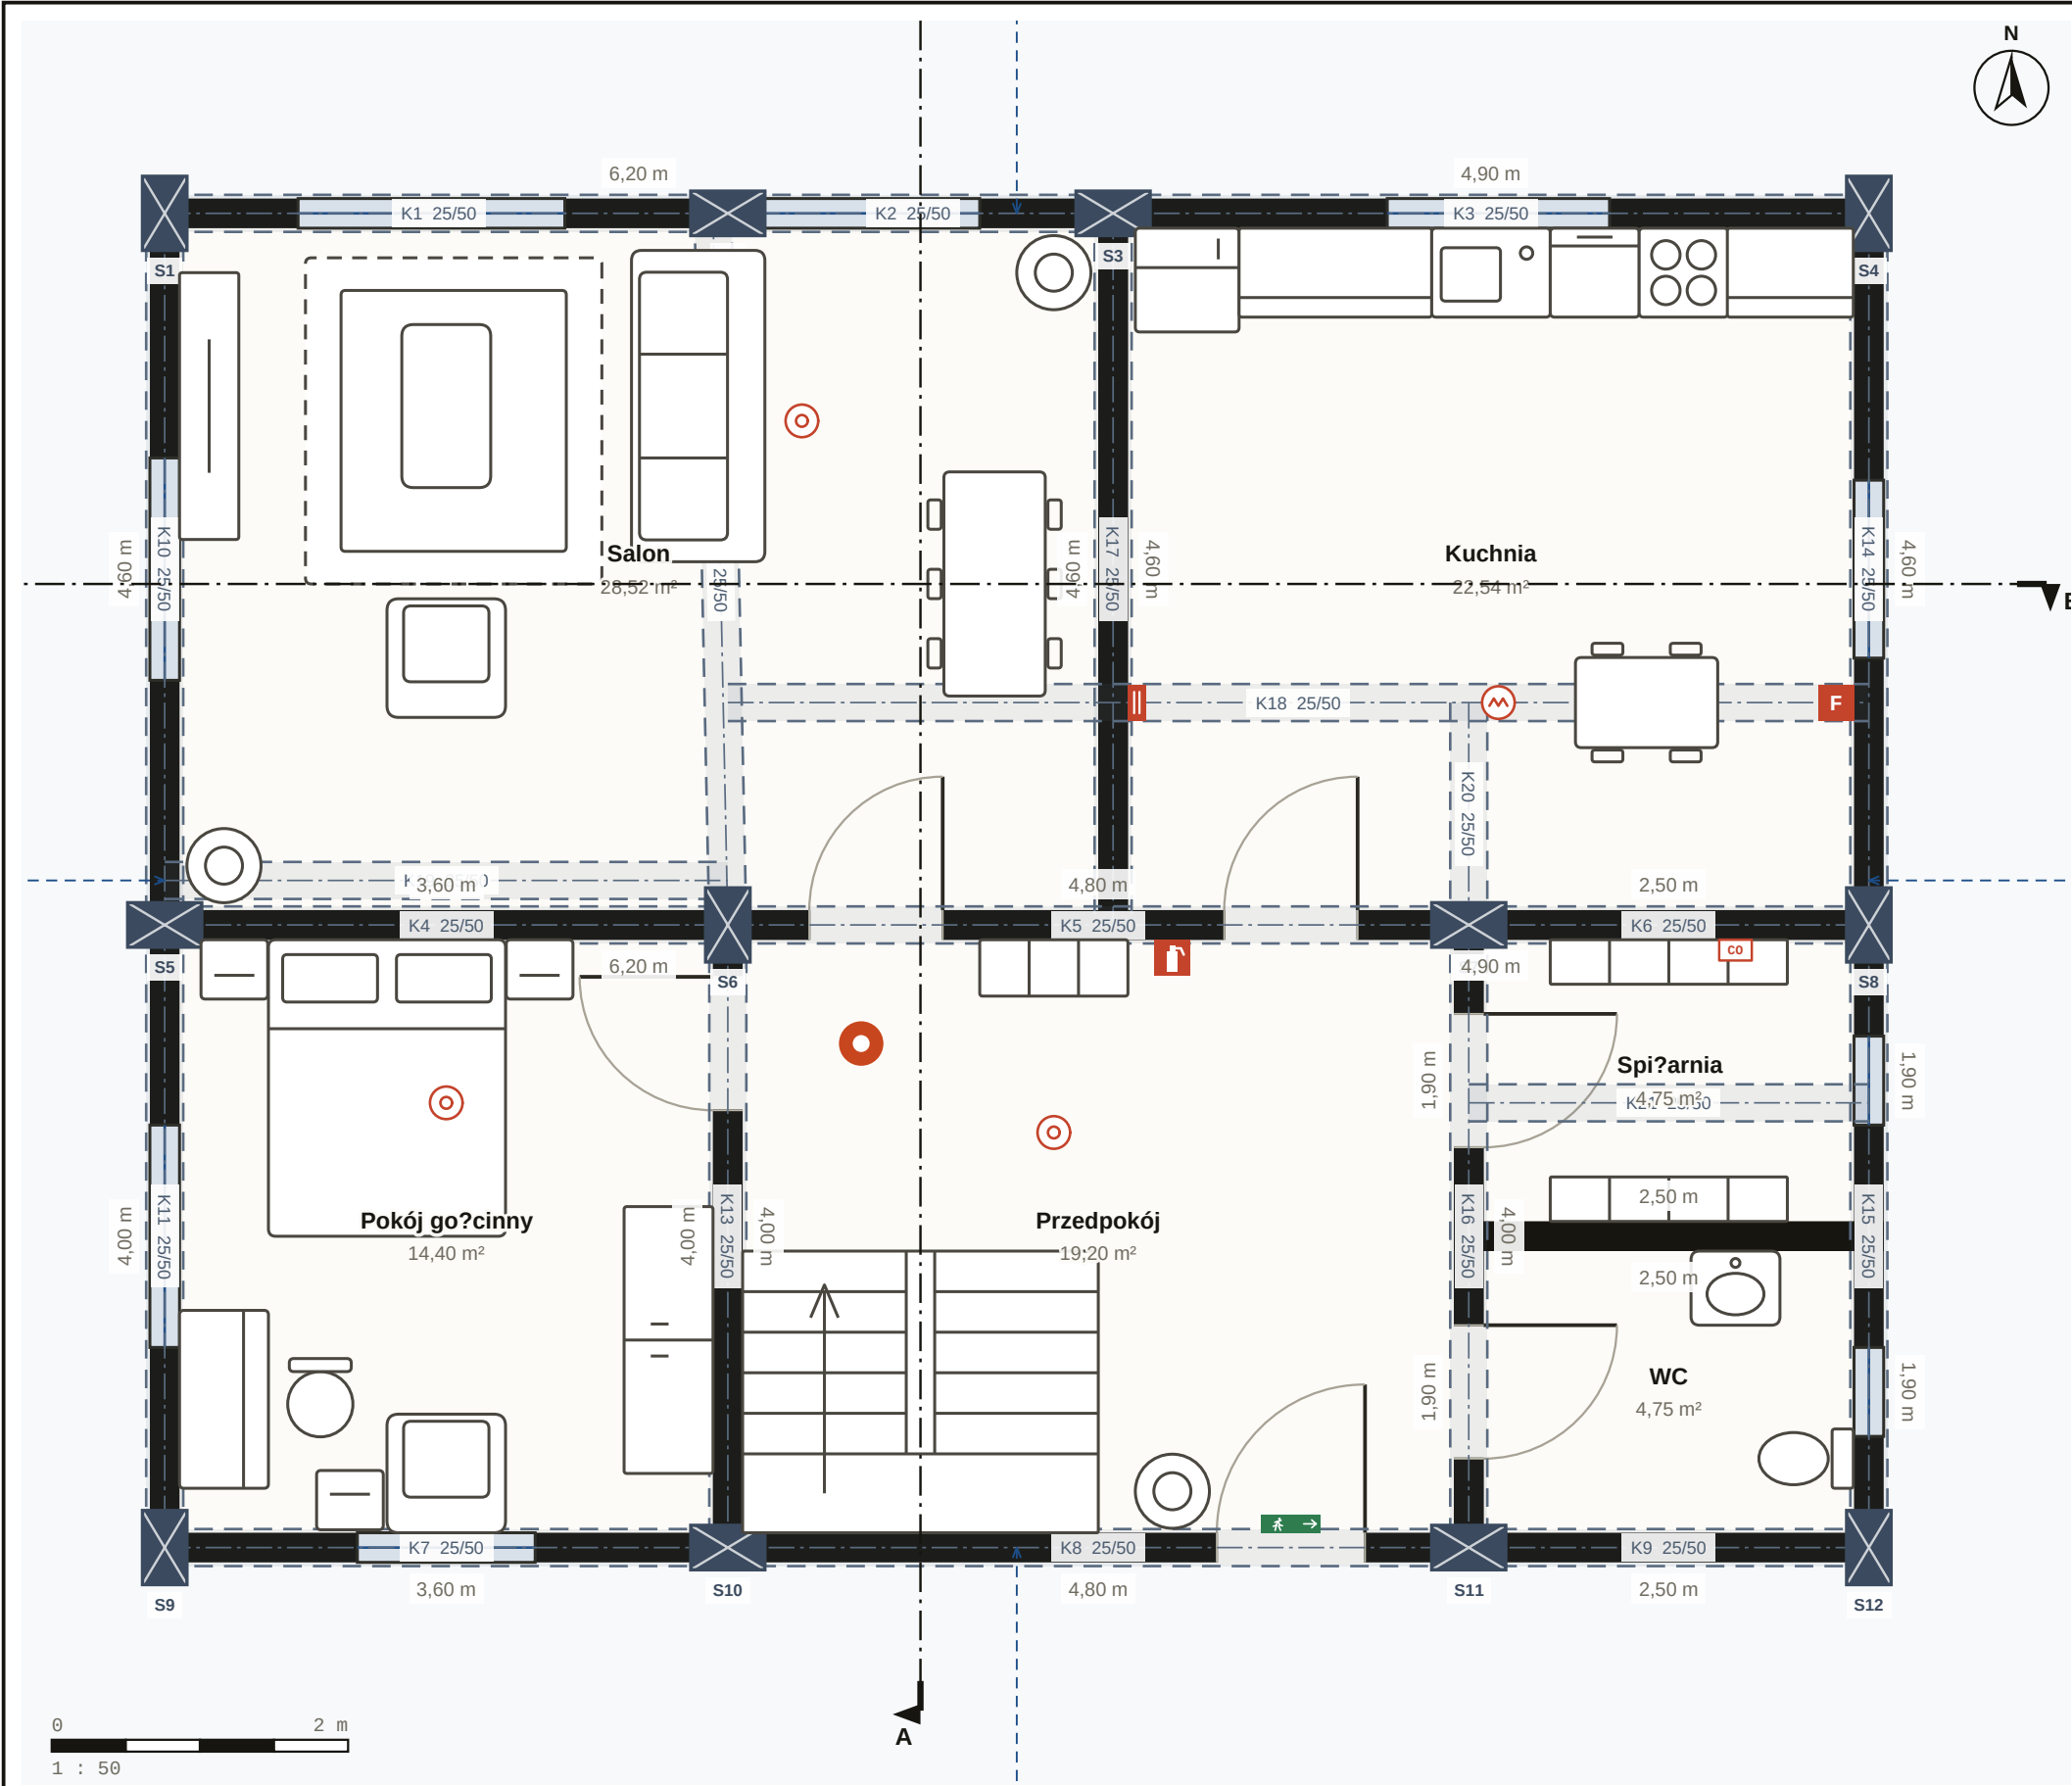

LISTA POMIESZCZEŃ · PARTER	
Salon	28,52 m ²
Kuchnia	22,54 m ²
Pokój gościnny	14,40 m ²
Przedpokój	19,20 m ²
Spiżarnia	4,75 m ²
WC	4,75 m ²
Razem netto	94,16 m ²

ZESTAWIENIE POWIERZCHNI	
Powierzchnia użytkowa netto	94,2 m ²
Powierzchnia brutto	107,6 m ²
Pomieszczenia	6
Pomieszczenie mokre	2
Kondygnacja	Parter

Nodaform

Projekt przykładowy · projekt koncepcyjny, nie wykonawczy

Wizualizacja koncepcyjna · realizacja wymaga zatwierdzenia przez architekta i inżyniera.

PROJEKT

Dom 4+1

ARKUSZ

Parter

AUTOR

Nodaform

SPRAWDZAJĄCY

DATA

19.10.2026

SKALA


1 : 50

NR ARKUSZA

01 / 10

REWIZJA

A

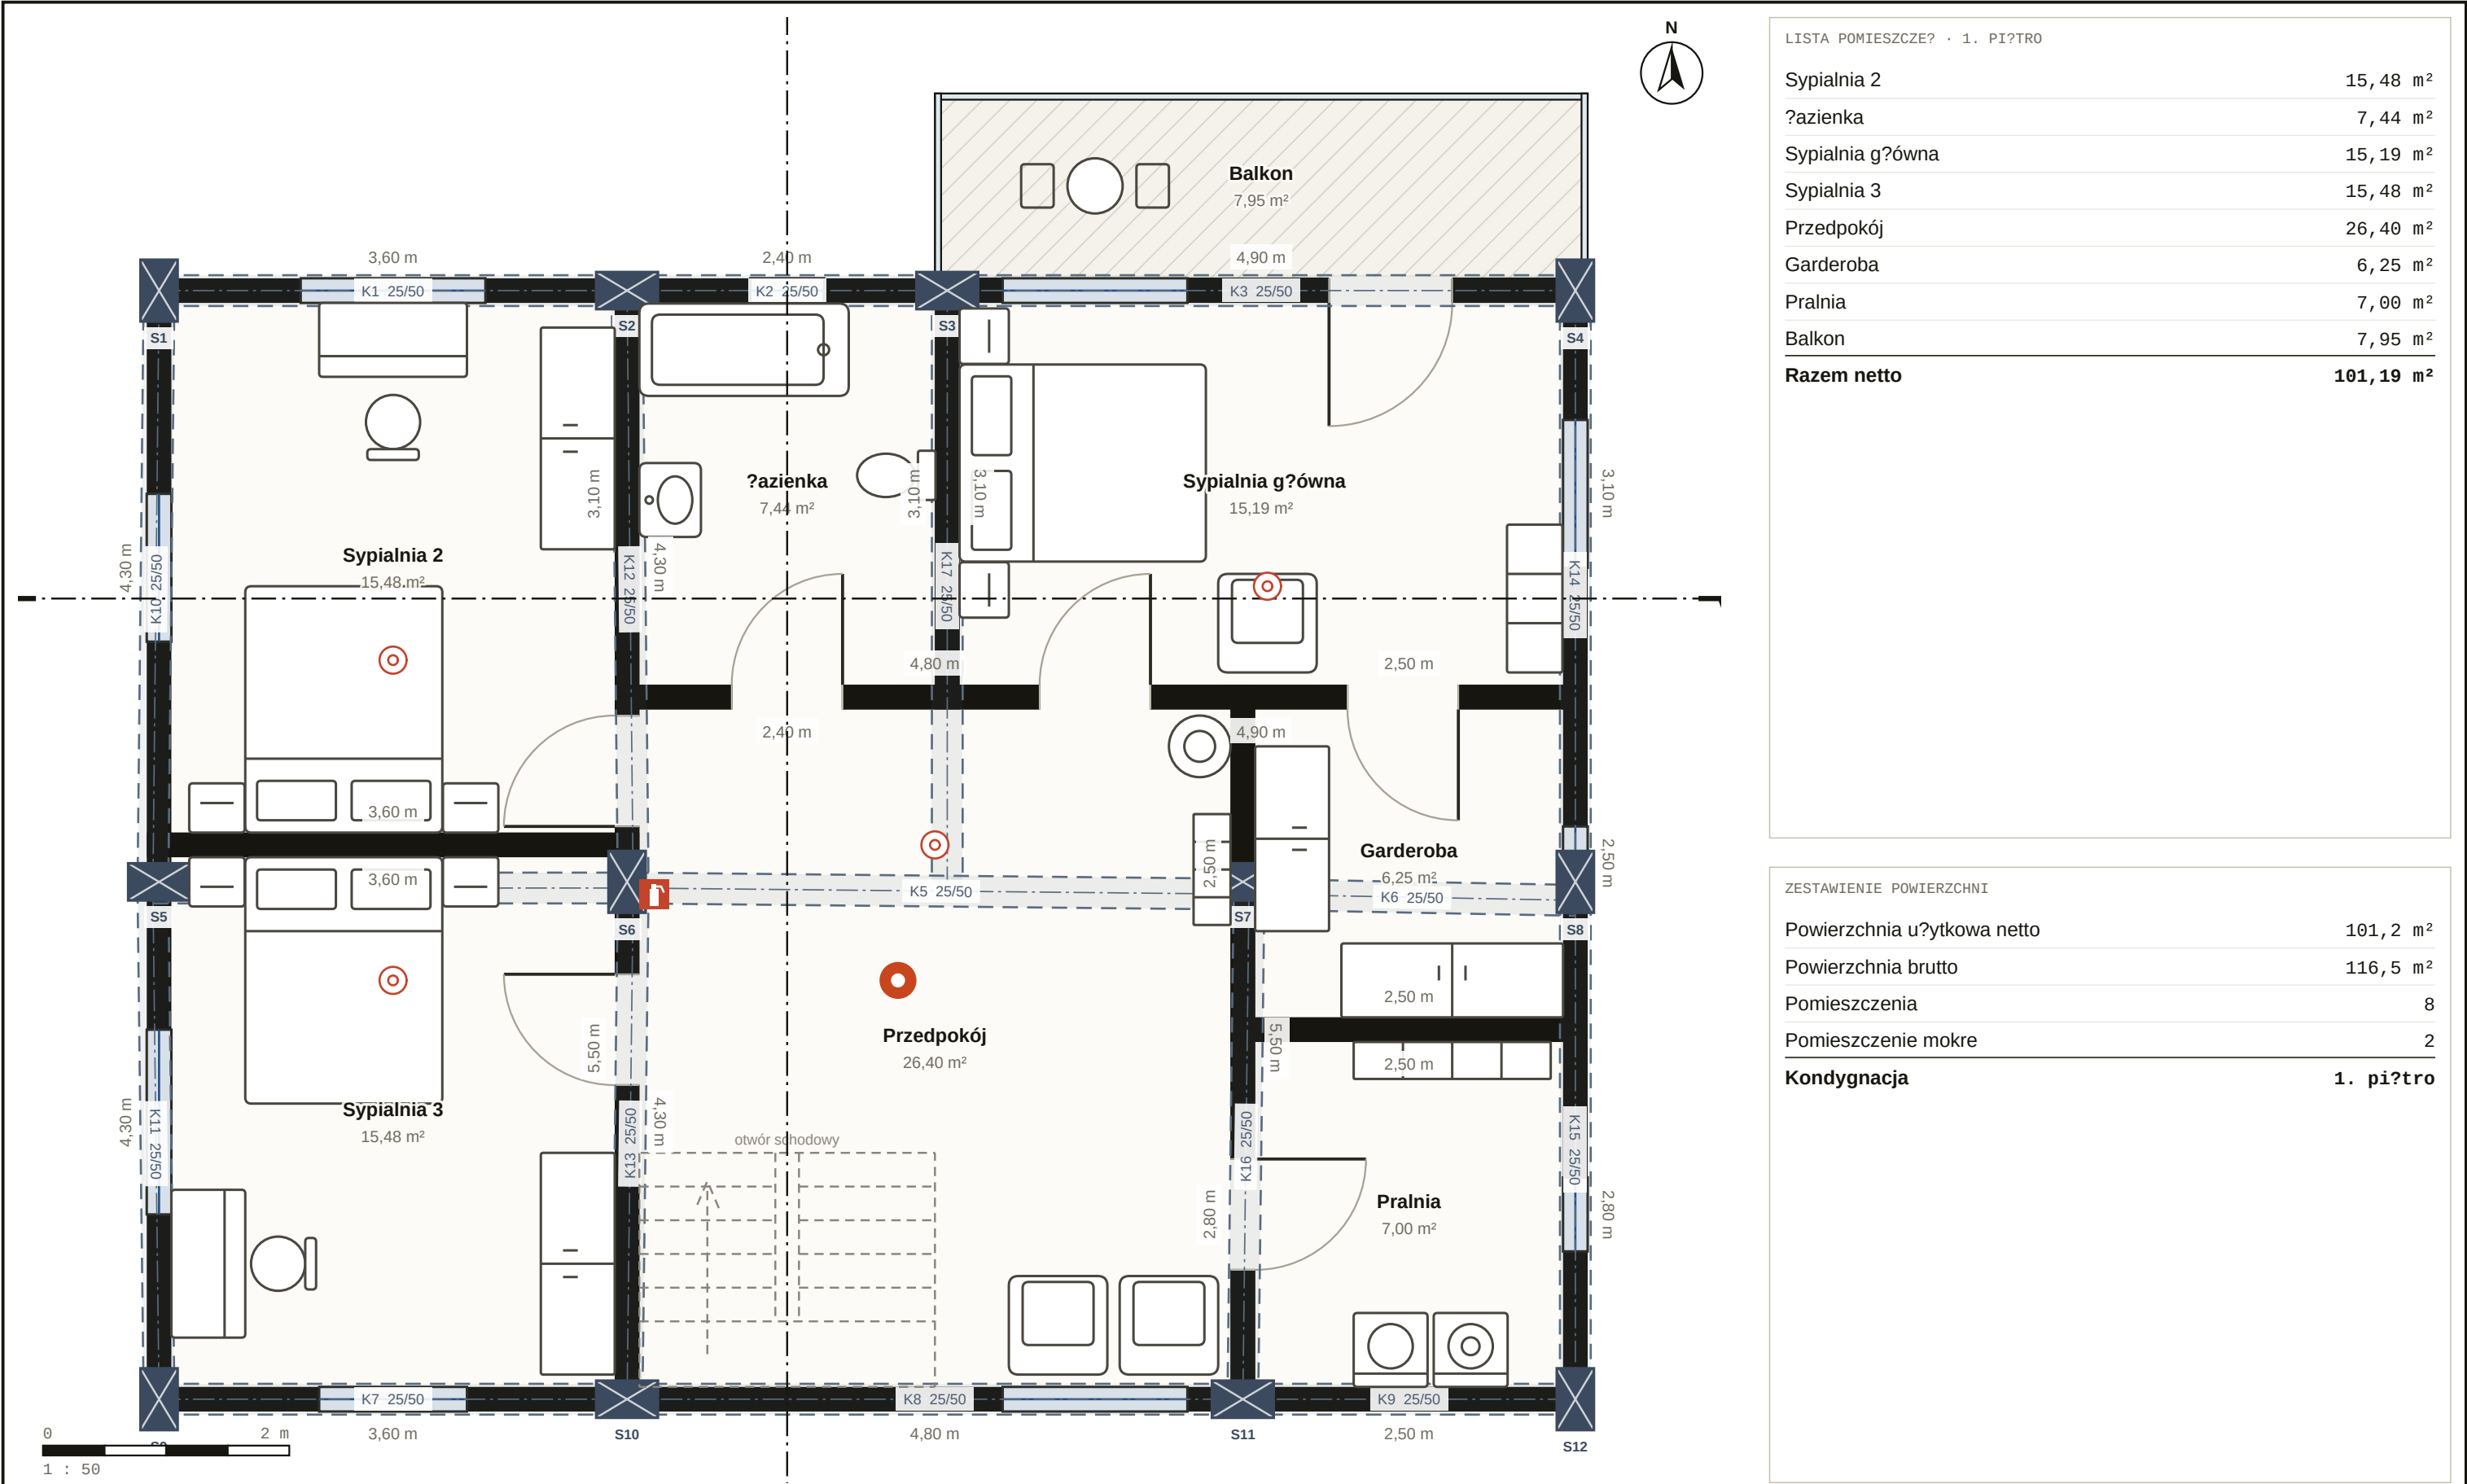

LISTA POMIESZCZEŃ · 1. PIĘTRO	
Sypialnia 2	15,48 m ²
Łazienka	7,44 m ²
Sypialnia główna	15,19 m ²
Sypialnia 3	15,48 m ²
Przedpokój	26,40 m ²
Garderoba	6,25 m ²
Pralnia	7,00 m ²
Balkon	7,95 m ²
Razem netto	101,19 m ²


ZESTAWIENIE POWIERZCHNI	
Powierzchnia użytkowa netto	101,2 m ²
Powierzchnia brutto	116,5 m ²
Pomieszczenia	8
Pomieszczenie mokre	2
Kondygnacja	1. piętro

Nodaform
Projekt przykładowy · projekt koncepcyjny, nie wykonawczy

Wizualizacja koncepcyjna · realizacja wymaga zatwierdzenia przez architekta i inżyniera.

PROJEKT
Dom 4+1
ARKUSZ
1. piętro
AUTOR
Nodaform
SPRAWDZAJĄCY

DATA
19.10.2026
SKALA
1 : 50
NR ARKUSZA
02 / 10
REWIZJA
A

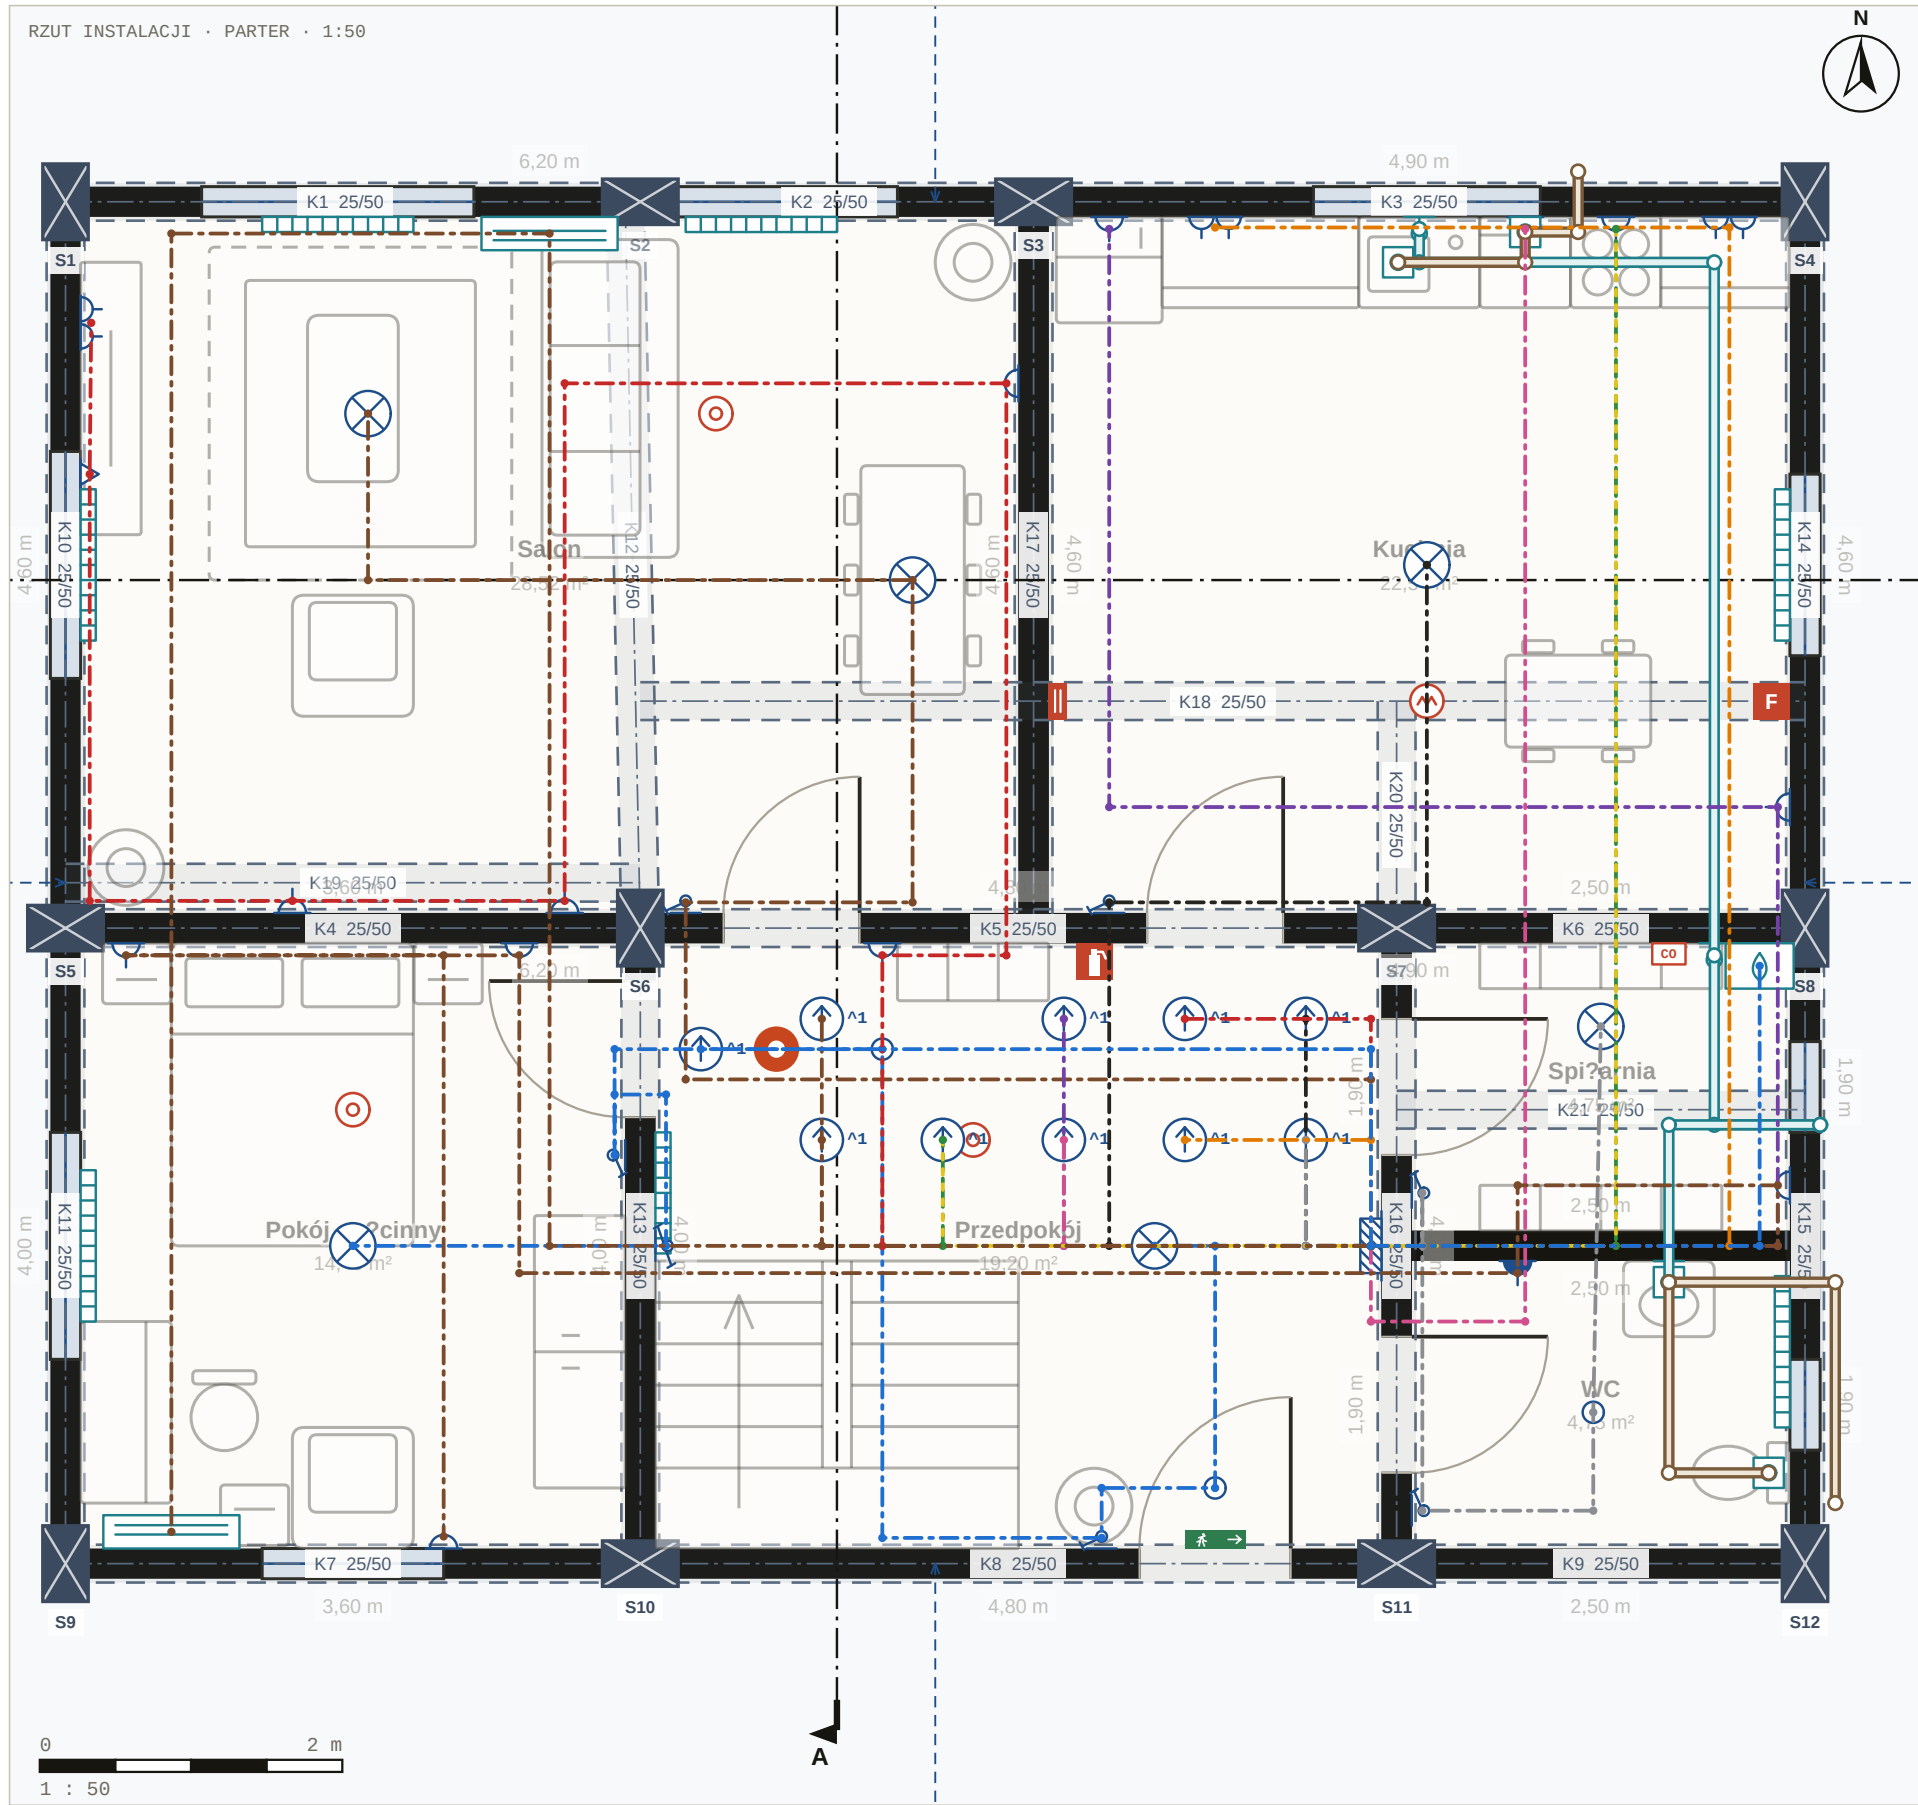


LEGENDA INSTALACJI

- Rozdzielnica
- Oprawa sufitowa
- Reflektor punktowy
- TV / dane
- Gniazdko podwójne
- Gniazdko
- Klimatyzator
- Kocioł dwufunkcyjny
- Grzejnik
- Punkt poboru wody
- Odpływ
- Wyciecznik
- Przejście międzykondygnacyjne
- Przewód wodociągowy
- Przewód kanalizacyjny
- Obwód (elektryczny)

LISTA OBWODÓW · PARTER

S1 · Oświetlenie · 2 punkty	B10 · NYA 3×1,5 mm ² · 18,3 m
S2 · Oświetlenie · 4 punkty	B10 · NYA 3×2,5 mm ² · 21,5 m
S3 · Oświetlenie · 1 punkt	B10 · NYA 3×2,5 mm ² · 11,2 m
S4 · Oświetlenie · 2 punkty · RCD	B10 · NYA 3×1,5 mm ² · 11,4 m
S5 · Gniazdko · 6 punktów · RCD	B16 · NYA 3×4,0 mm ² · 26,4 m
S6 · Blat kuchenny · 2 punkty · RCD	B16 · NYA 3×4,0 mm ² · 14,6 m
S7 · Blat kuchenny · 2 punkty · RCD	B16 · NYA 3×4,0 mm ² · 15,9 m
S8 · Zmywarka · 1 punkt · RCD	B16 · NYA 3×2,5 mm ² · 10,5 m
S9 · Piekarnik · 1 punkt · RCD	B20 · NYA 3×6,0 mm ² · 10,1 m
S10 · Gniazdko · 5 punktów · RCD	B16 · NYA 3×4,0 mm ² · 25,6 m
S11 · Klimatyzator · 2 punkty · RCD	B16 · NYA 3×4,0 mm ² · 29,1 m
S12 · Kocioł dwufunkcyjny · 1 punkt · RCD	B10 · NYA 3×1,5 mm ² · 7,4 m
S13 · Oświetlenie · 2 punkty	B10 · NYA 3×1,5 mm ² · 20,7 m
S14 · Oświetlenie · 1 punkt	B10 · NYA 3×1,5 mm ² · 19,3 m
S15 · Gniazdko · 8 punktów · RCD	B16 · NYA 3×4,0 mm ² · 43,4 m
S16 · Gniazdko · 7 punktów · RCD	B16 · NYA 3×4,0 mm ² · 39,3 m
S17 · Pralka · 1 punkt · RCD	B16 · NYA 3×4,0 mm ² · 15,1 m
S18 · Suszarka · 1 punkt · RCD	B16 · NYA 3×4,0 mm ² · 14,2 m
S19 · Klimatyzator · 3 punkty · RCD	B16 · NYA 3×4,0 mm ² · 47,7 m
S20 · Oświetlenie · 2 punkty	B10 · NYA 3×2,5 mm ² · 22,4 m
S21 · Oświetlenie · 2 punkty	B10 · NYA 3×2,5 mm ² · 19,5 m
S22 · Oświetlenie · 1 punkt · RCD	B10 · NYA 3×1,5 mm ² · 16,4 m

SCHEMAT ROZDZIELNICY

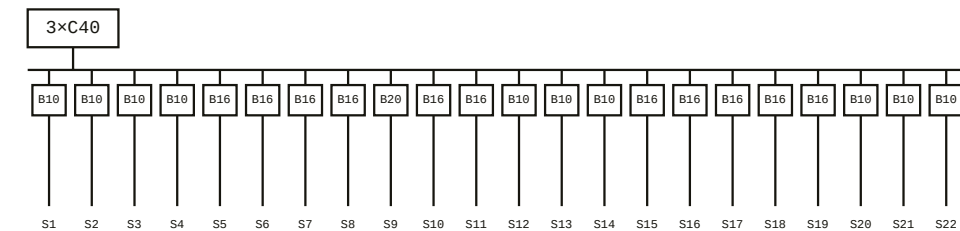


Nodaform

Projekt przykładowy · projekt koncepcyjny, nie wykonawczy

Wizualizacja koncepcyjna · realizacja wymaga zatwierdzenia przez architekta i inżyniera.

PROJEKT
Dom 4+1
ARKUSZ
Parter
AUTOR
Nodaform
SPRAWDZAJĄCY

DATA
19.10.2026
SKALA
1 : 50
NR ARKUSZA
03 / 10
REWIZJA
A

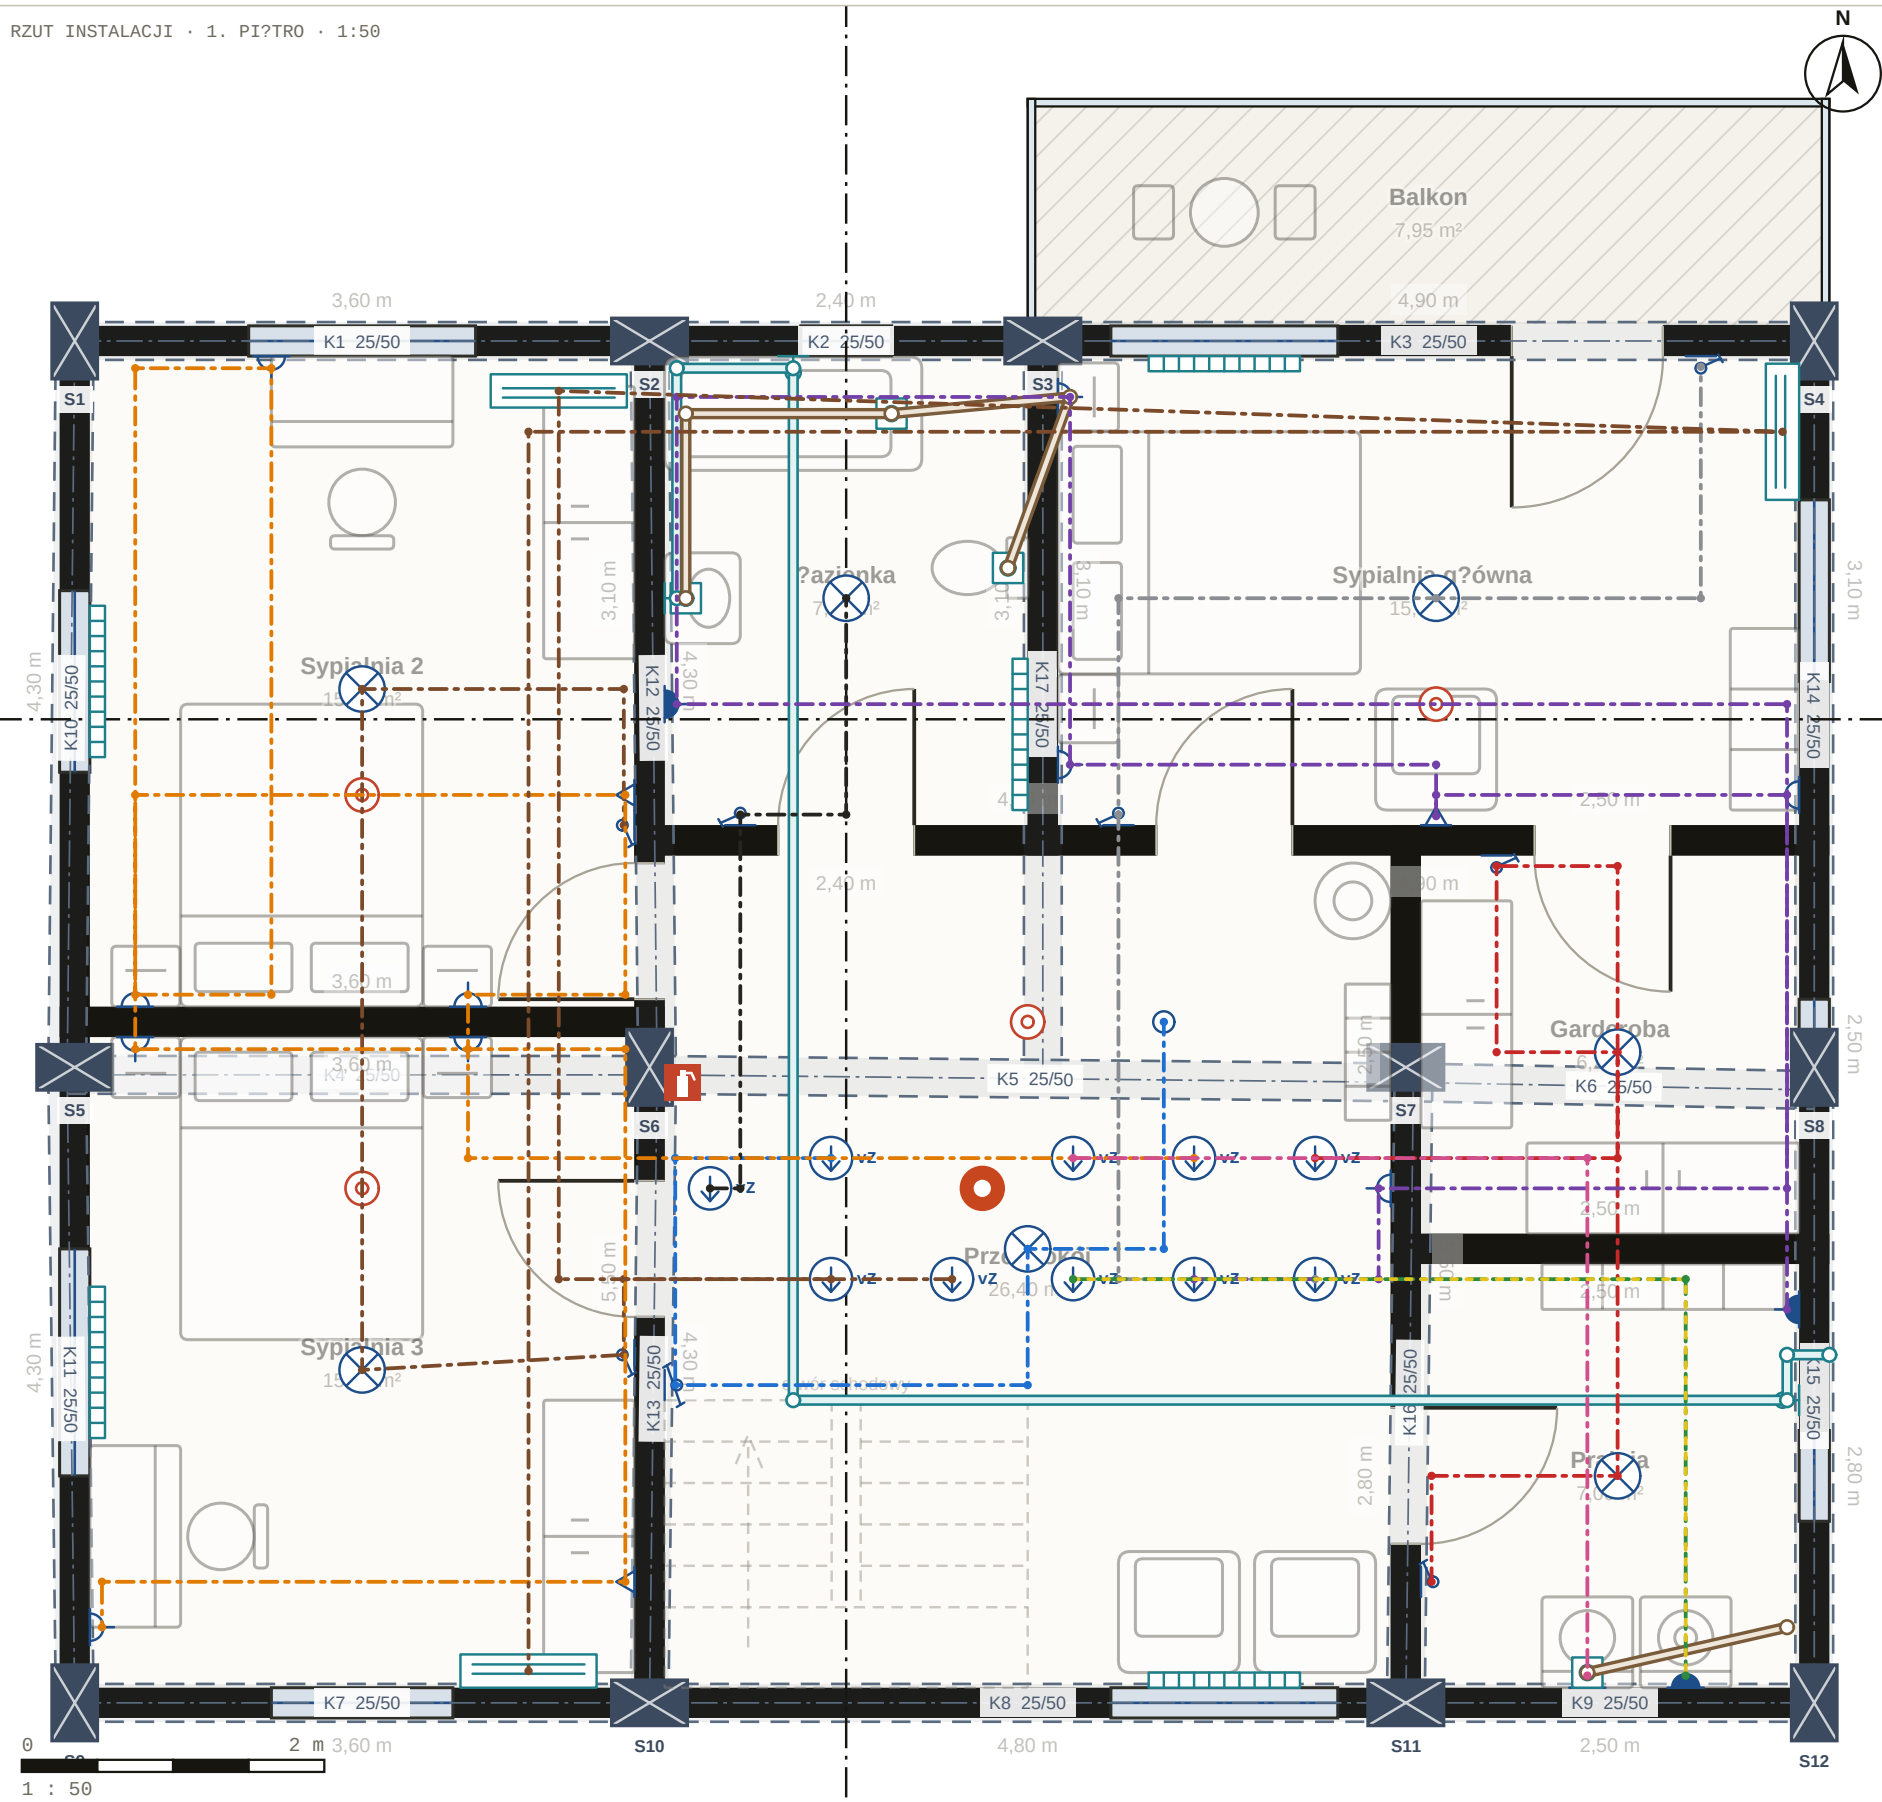

- LEGENDA INSTALACJI
- ⊗ Oprawa sufitowa
 - ⊙ Reflektor punktowy
 - ⌋ Gniazdko
 - ⌋ TV / dane
 - ▬ Klimatyzator
 - ▬ Grzejnik
 - ⌋ Punkt poboru wody
 - ⌋ Odpływ
 - ⌋ Węznik
 - ⌋ Przejście międzykondygnacyjne
 - ▬ Przewód wodociagowy
 - ▬ Przewód kanalizacyjny
 - ▬ Obwód (elektryczny)

LISTA OBWODÓW · 1. PIĘTRO

S1 · przez Parter · S20	—
S2 · przez Parter · S21	—
S3 · przez Parter · S22	—
S4 · przez Parter · S14	—
S5 · przez Parter · S13	—
S6 · przez Parter · S15	—
S7 · przez Parter · S16	—
S8 · przez Parter · S17	—
S9 · przez Parter · S18	—
S10 · przez Parter · S19	—


Nodaform
Projekt przykadowy · projekt koncepcyjny, nie wykonawczy

Wizualizacja koncepcyjna · realizacja wymaga zatwierdzenia przez architekta i inżyniera.


PROJEKT
Dom 4+1
ARKUSZ
1. piętro
AUTOR
Nodaform
SPRAWDZAJCY

DATA
19.10.2026
SKALA
1 : 50
NR ARKUSZA
04 / 10
REWIZJA
A

PRZEKRÓJ A-A · 1:100

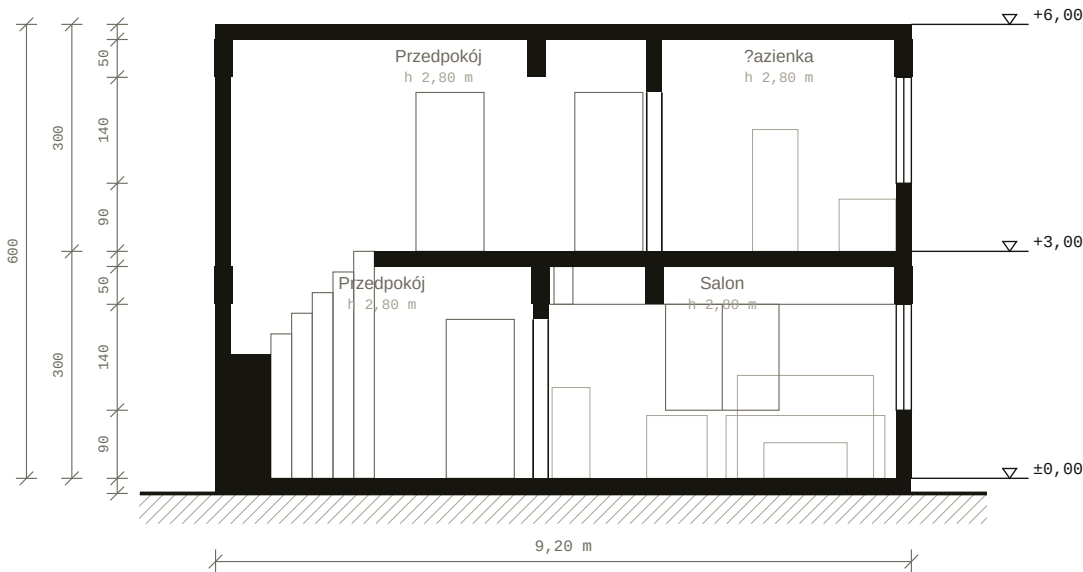

PRZEKRÓJ B-B · 1:100

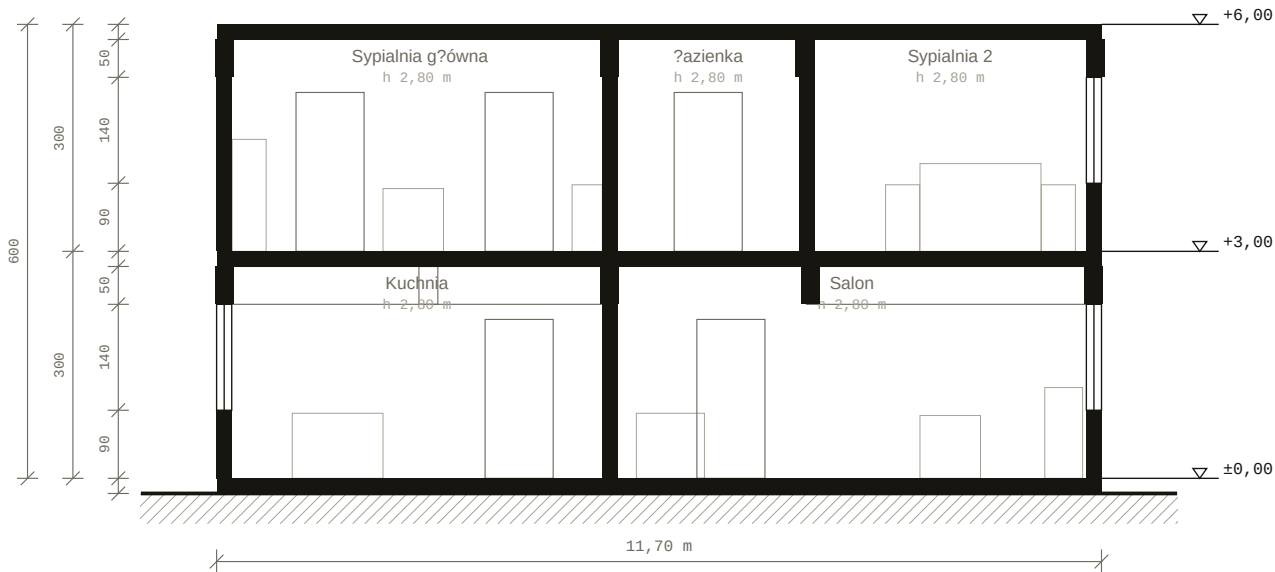

Nodaform


Projekt przyk?adowy · projekt koncepcyjny, nie wykonawczy

Wizualizacja koncepcyjna · realizacja wymaga zatwierdzenia przez architekta i in?yniera.


PROJEKT
Dom 4+1
ARKUSZ
Parter
AUTOR
Nodaform
SPRAWDZAJ?CY

DATA
19.10.2026
SKALA
1 : 100
NR ARKUSZA
05 / 10
REWIZJA
A


ELEWACJA POŁUDNIOWA · 1:100

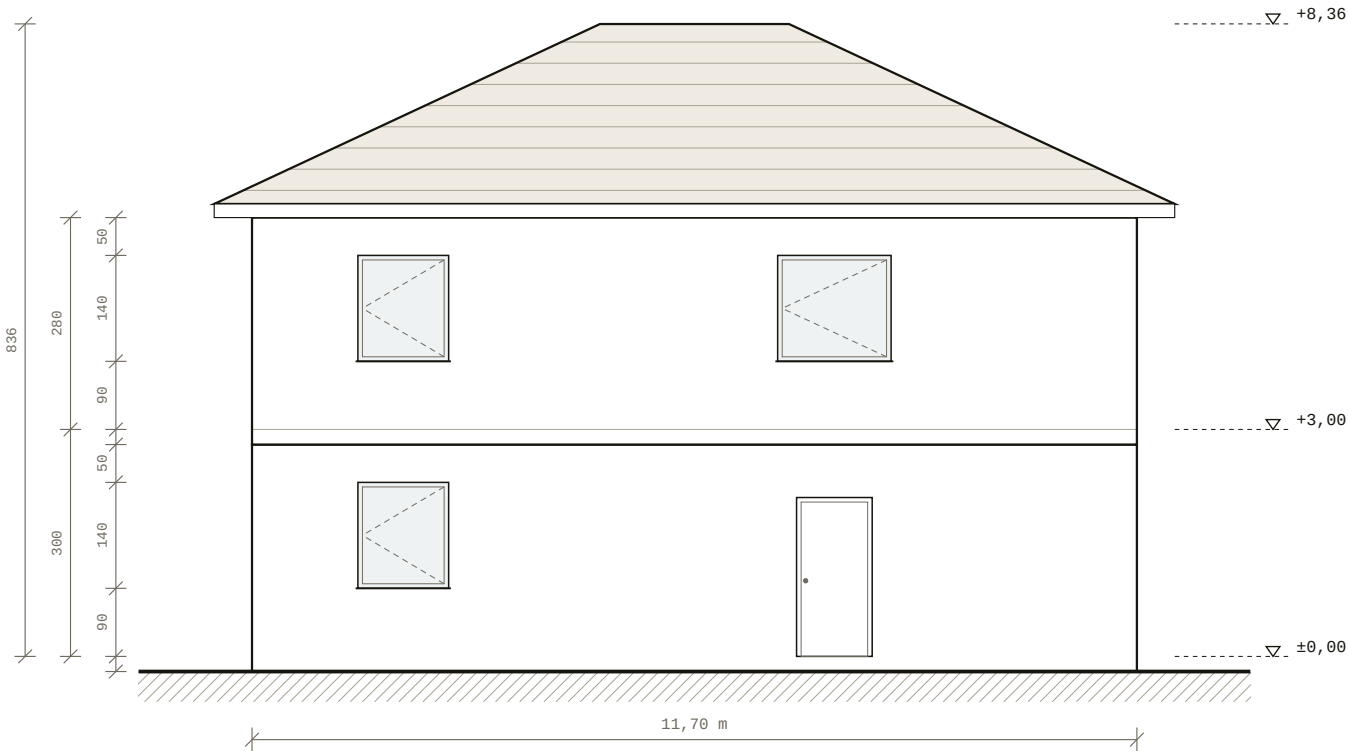


ELEWACJA PÓŁNOCNA · 1:100

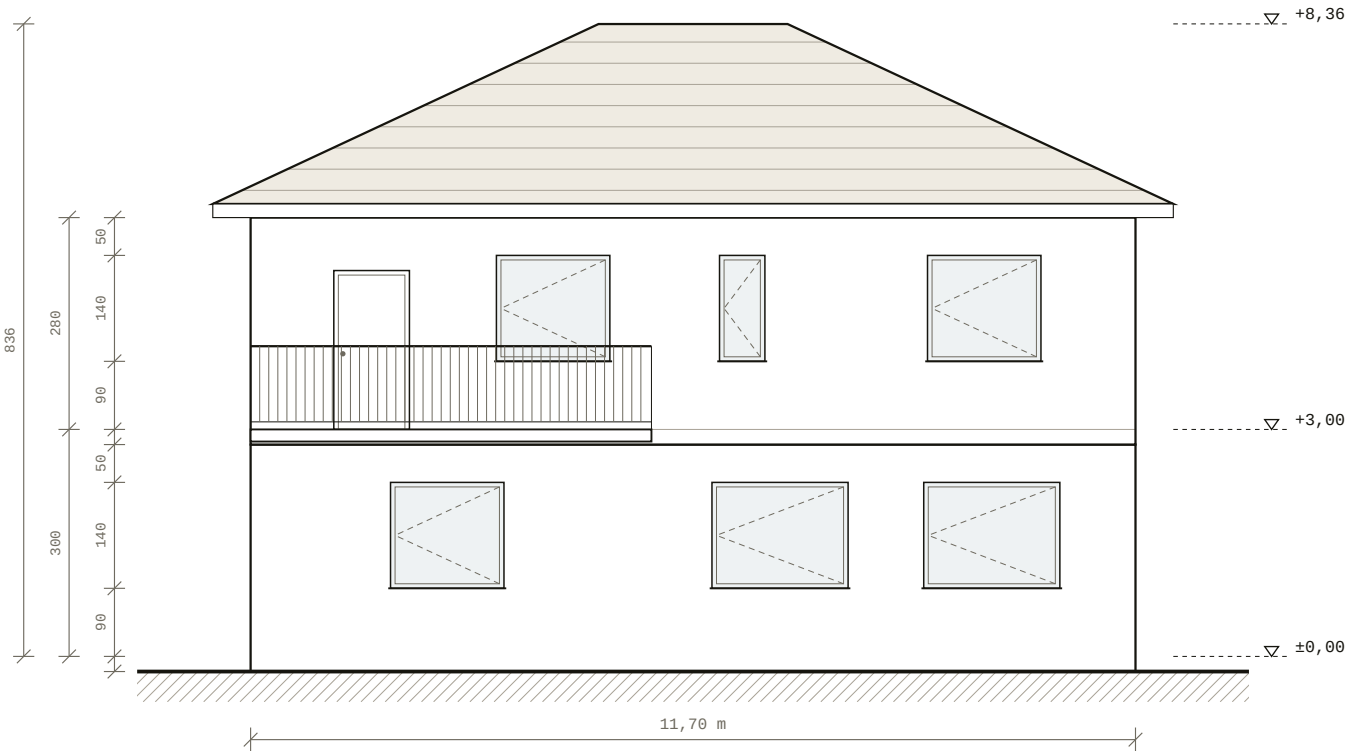

ELEWACJA ZACHODNIA · 1:100

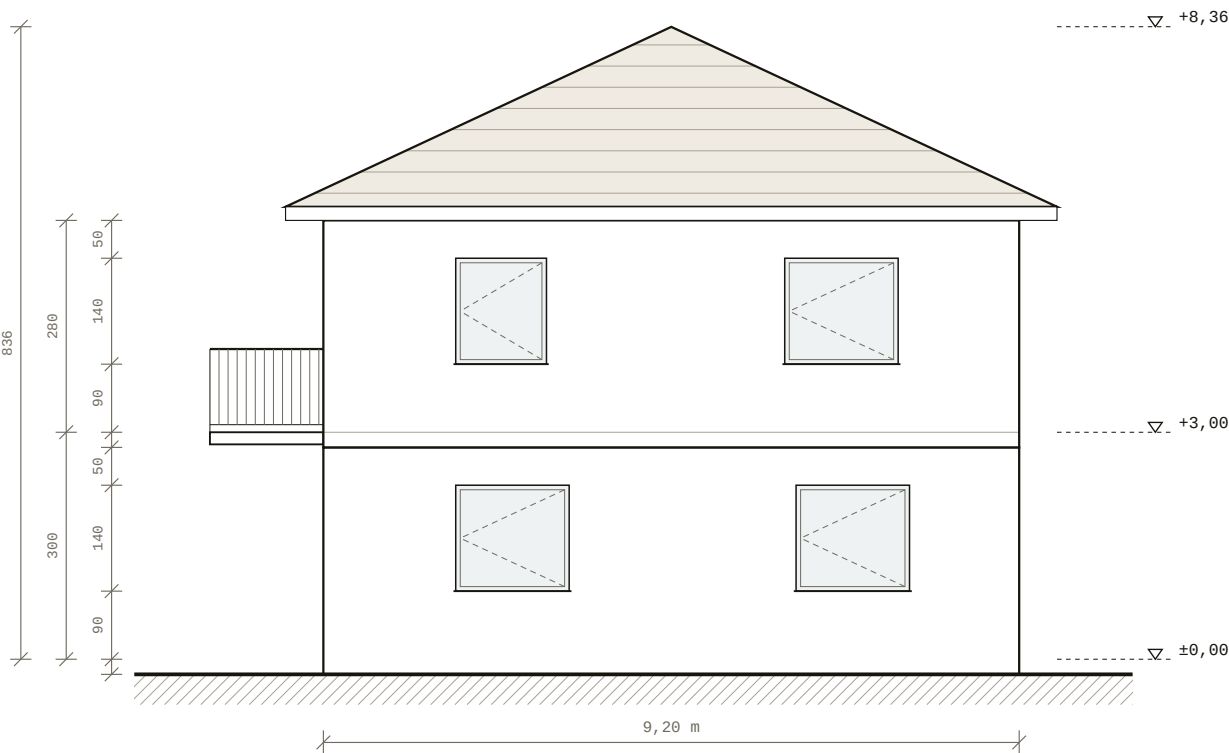

ELEWACJA WSCHODNIA · 1:100

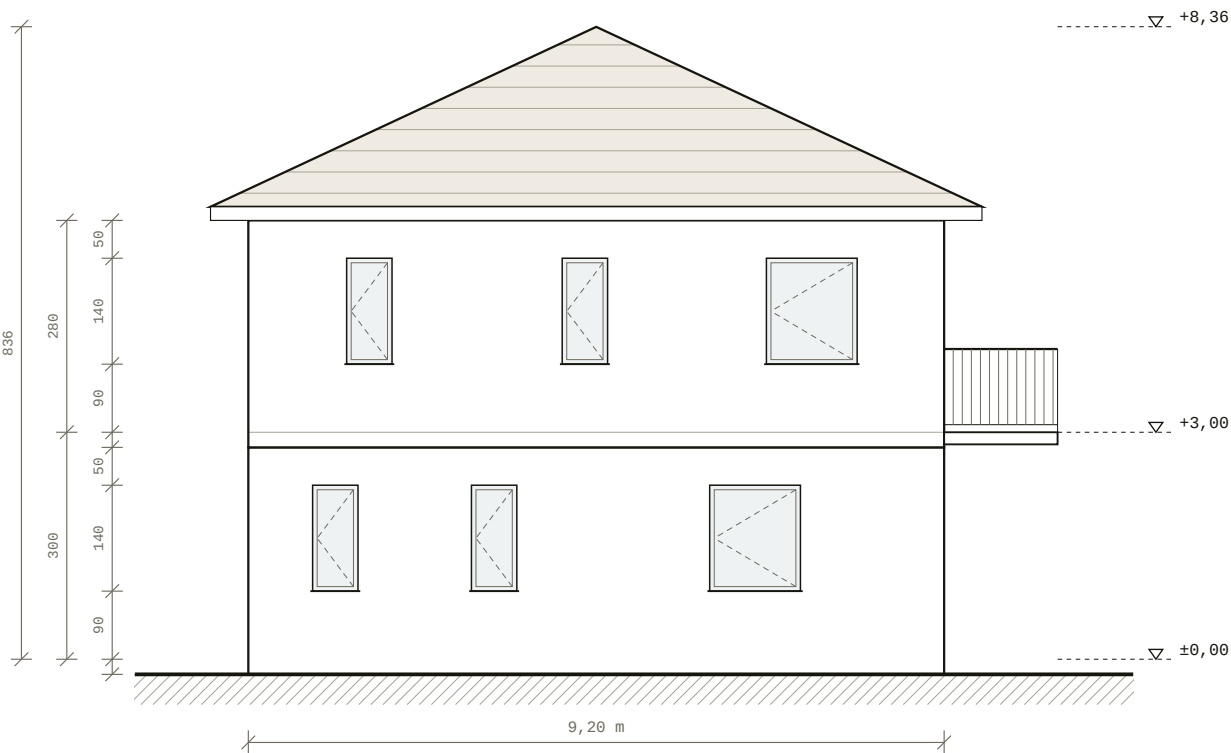

Nodaform

Projekt przyk?adowy · projekt koncepcyjny, nie wykonawczy

Wizualizacja koncepcyjna · realizacja wymaga zatwierdzenia przez architekta i in?yniera.

PROJEKT
Dom 4+1
ARKUSZ
Parter
AUTOR
Nodaform
SPRAWDZAJ?CY

DATA
19.10.2026
SKALA
1 : 100
NR ARKUSZA
06 / 10
REWIZJA
A



ZESTAWIENIE PRZEDMIARU	
Powierzchnia ?cian netto	339,2 m ²
Tynk wewn?trzny	456,7 m ²
Malowanie	652,0 m ²
Posadzki	195,4 m ²
P?ytki ?cienne	118,6 m ²
Drzwi / okno	13 / 19
Beton	55,36 m³

PODSUMOWANIE NAPIĘCIA I OBCIĘŻENIA	
Obwód	22
Moc przyłączona	25,56 kW
Prąd obliczeniowy	29,4 A
Powyżej limitu	0
Wyłącznik główny · WLZ	3×C40 · 5×10 mm ²

Projekt przyk?adowy · projekt koncepcyjny, nie wykonawczy



Wizualizacja koncepcyjna · realizacja wymaga zatwierdzenia przez architekta i inżyniera.


PROJEKT
Dom 4+1
ARKUSZ
Parter
AUTOR
Nodaform
SPRAWDZAJ?CY

DATA
19.10.2026
SKALA
1 : 100
NR ARKUSZA
07 / 10
REWIZJA
A

Dom 4+1

2 KONDYGNACJE · NETTO 195,4 M² · BRUTTO 224,1 M²

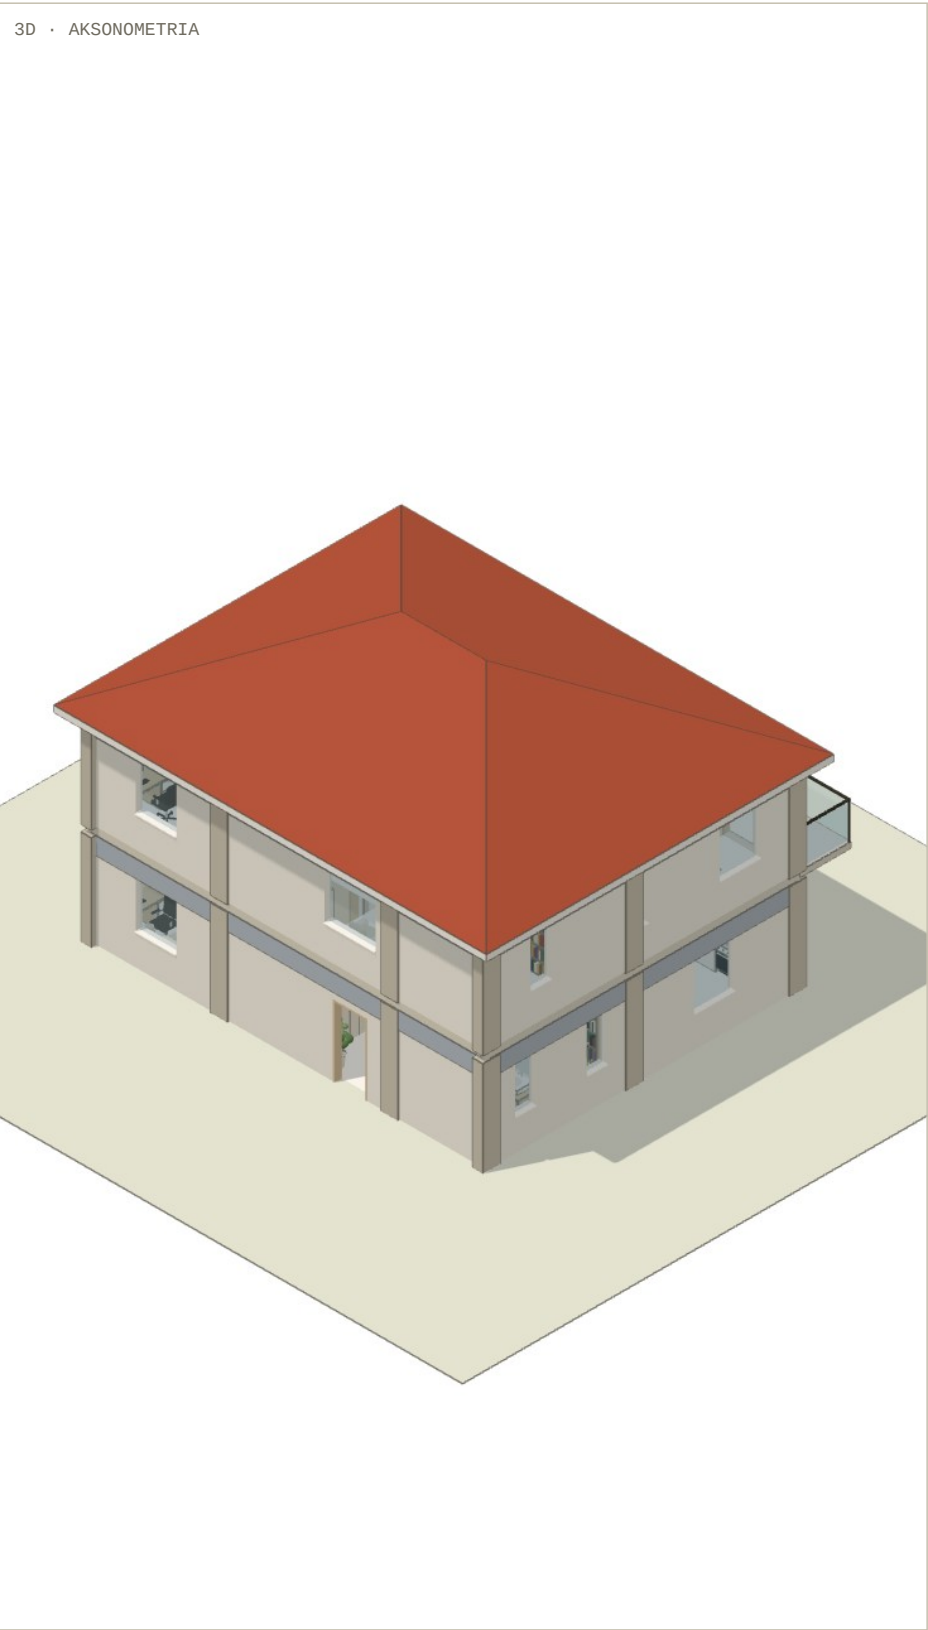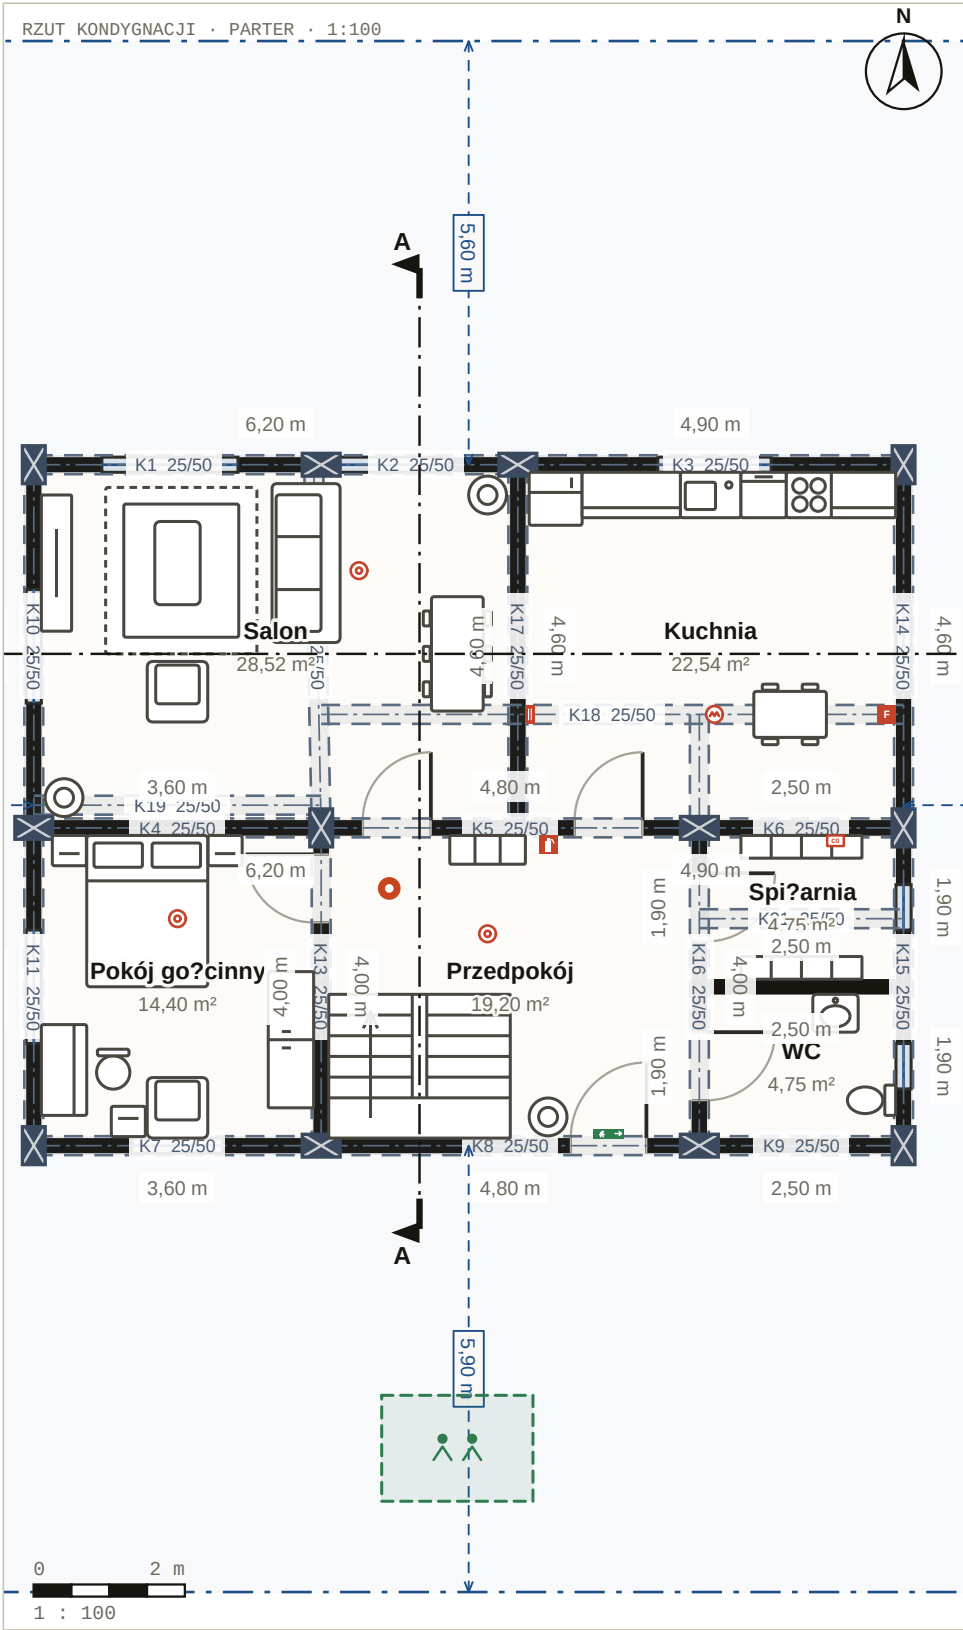

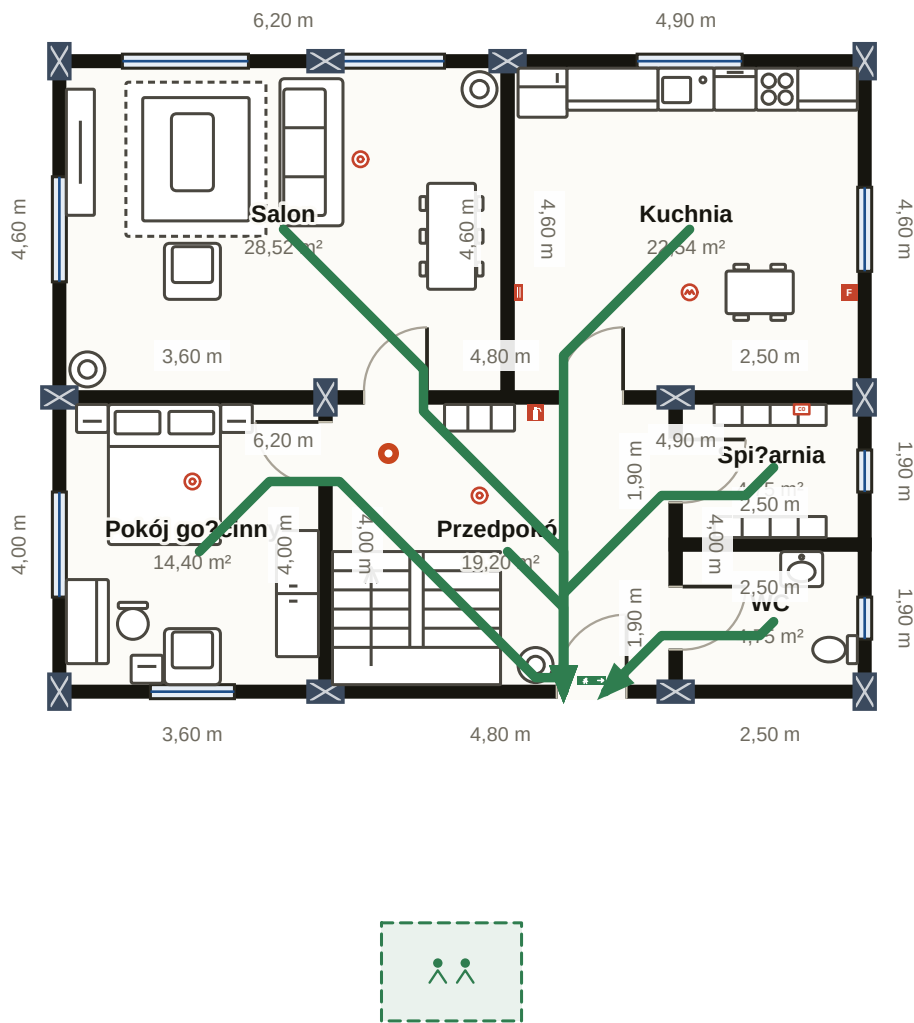


LEGENDA

- Ga?nica · proszek ABC
- Ga?nica · klasa F (t?uszcze)
- Koc ga?niczy
- Czujka dymu
- Czujka ciep?a
- Czujka CO
- Znak wyj?cia ewakuacyjnego
- Jeste? tutaj
- Miejsce zbi?rki
- Droga ewakuacyjna

W RAZIE PO?ARU

- Zachowaj spok?j i ostrze? domowników.
- Zadzwo? pod 112.
- Wychodz?c, zamykaj za sob? drzwi.
- Czekaj w miejscu zbi?rki.

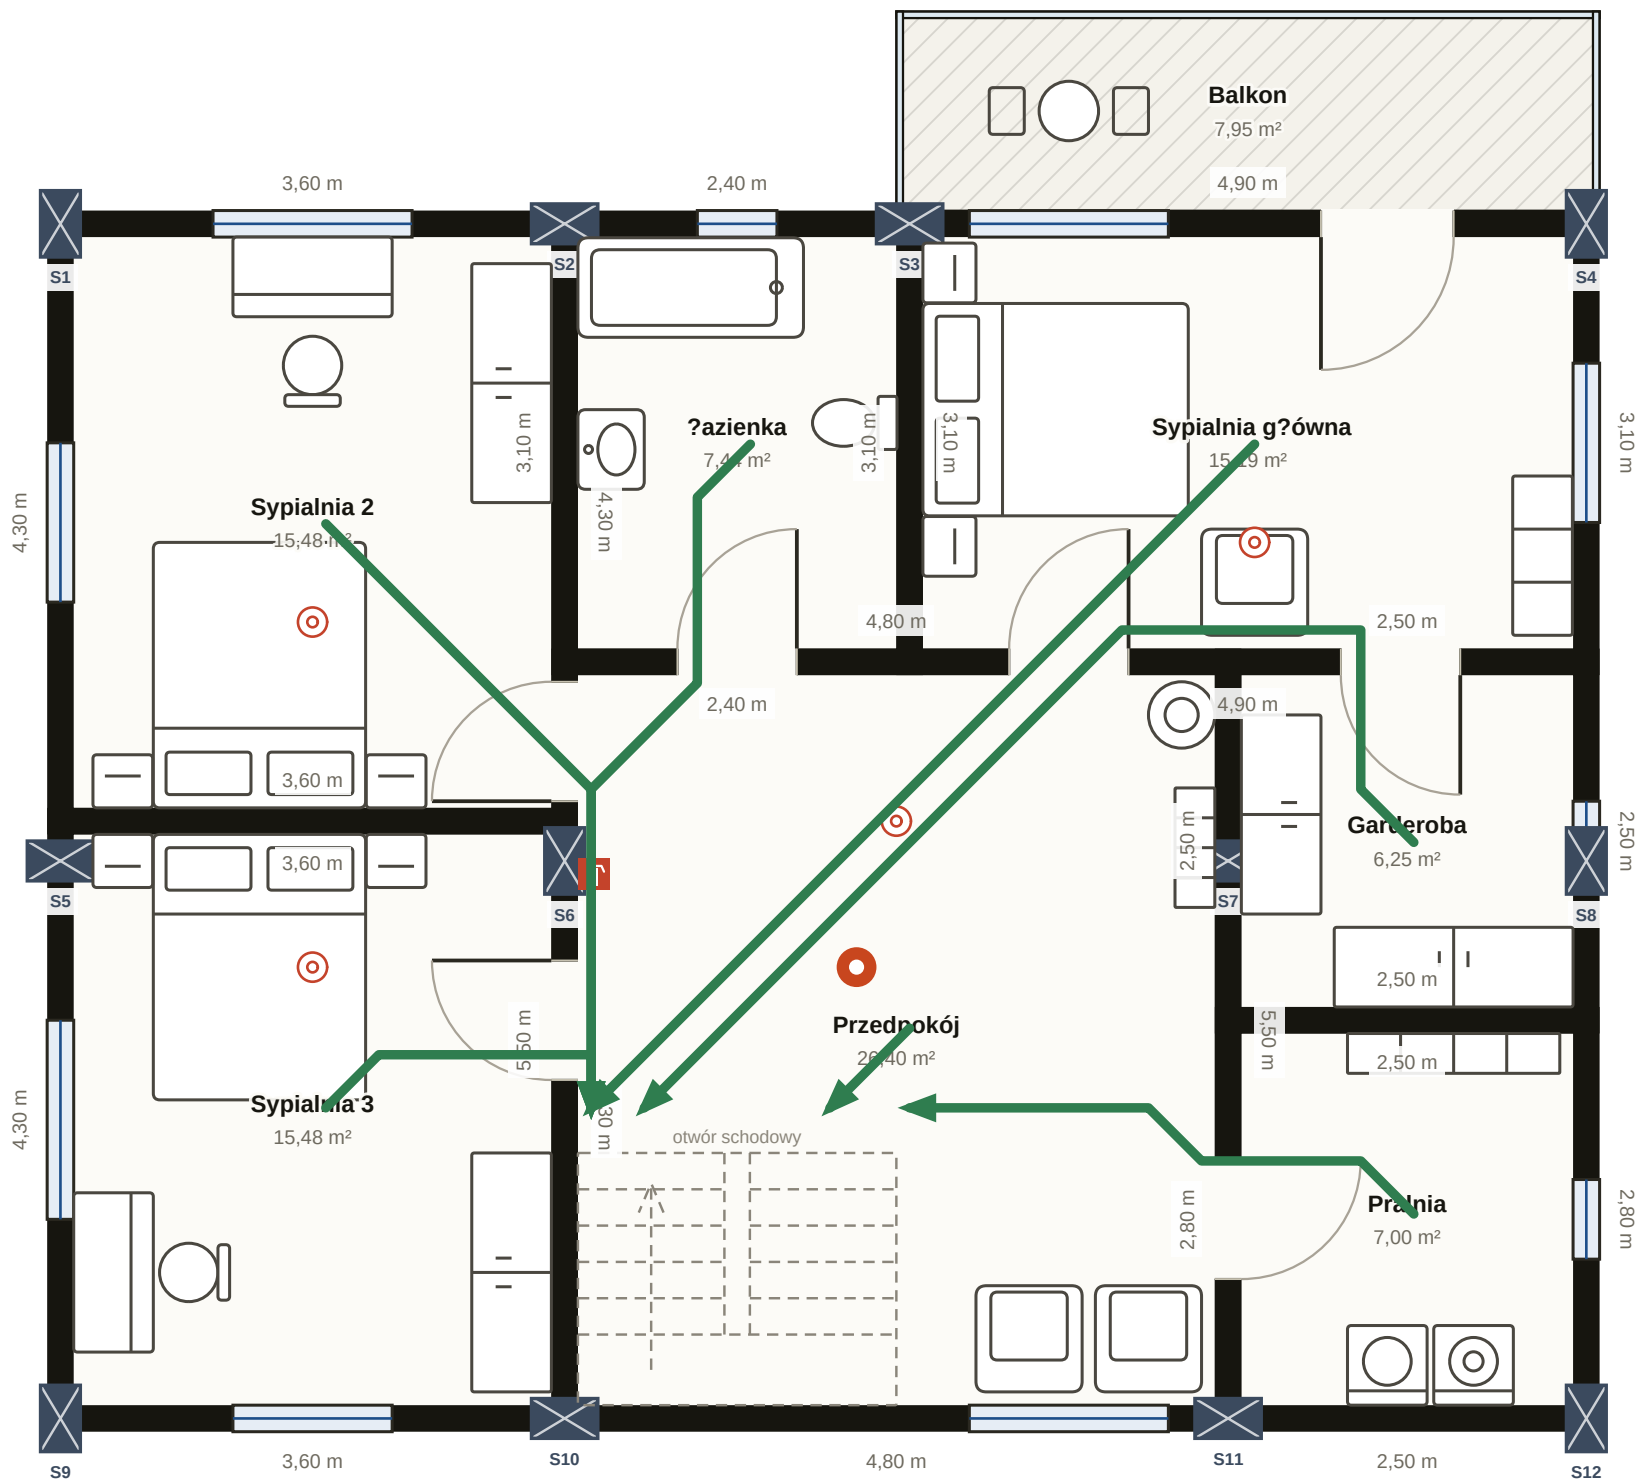

LEGENDA

- Ga?nica · proszek ABC
- Czujka dymu
- Jeste? tutaj
- Droga ewakuacyjna

W RAZIE PO?ARU

- Zachowaj spok?j i ostrze? domownik?w.
- Zadzwo? pod 112.
- Wychodz?c, zamykaj za sob? drzwi.
- Czekaj w miejscu zbi?rki.