


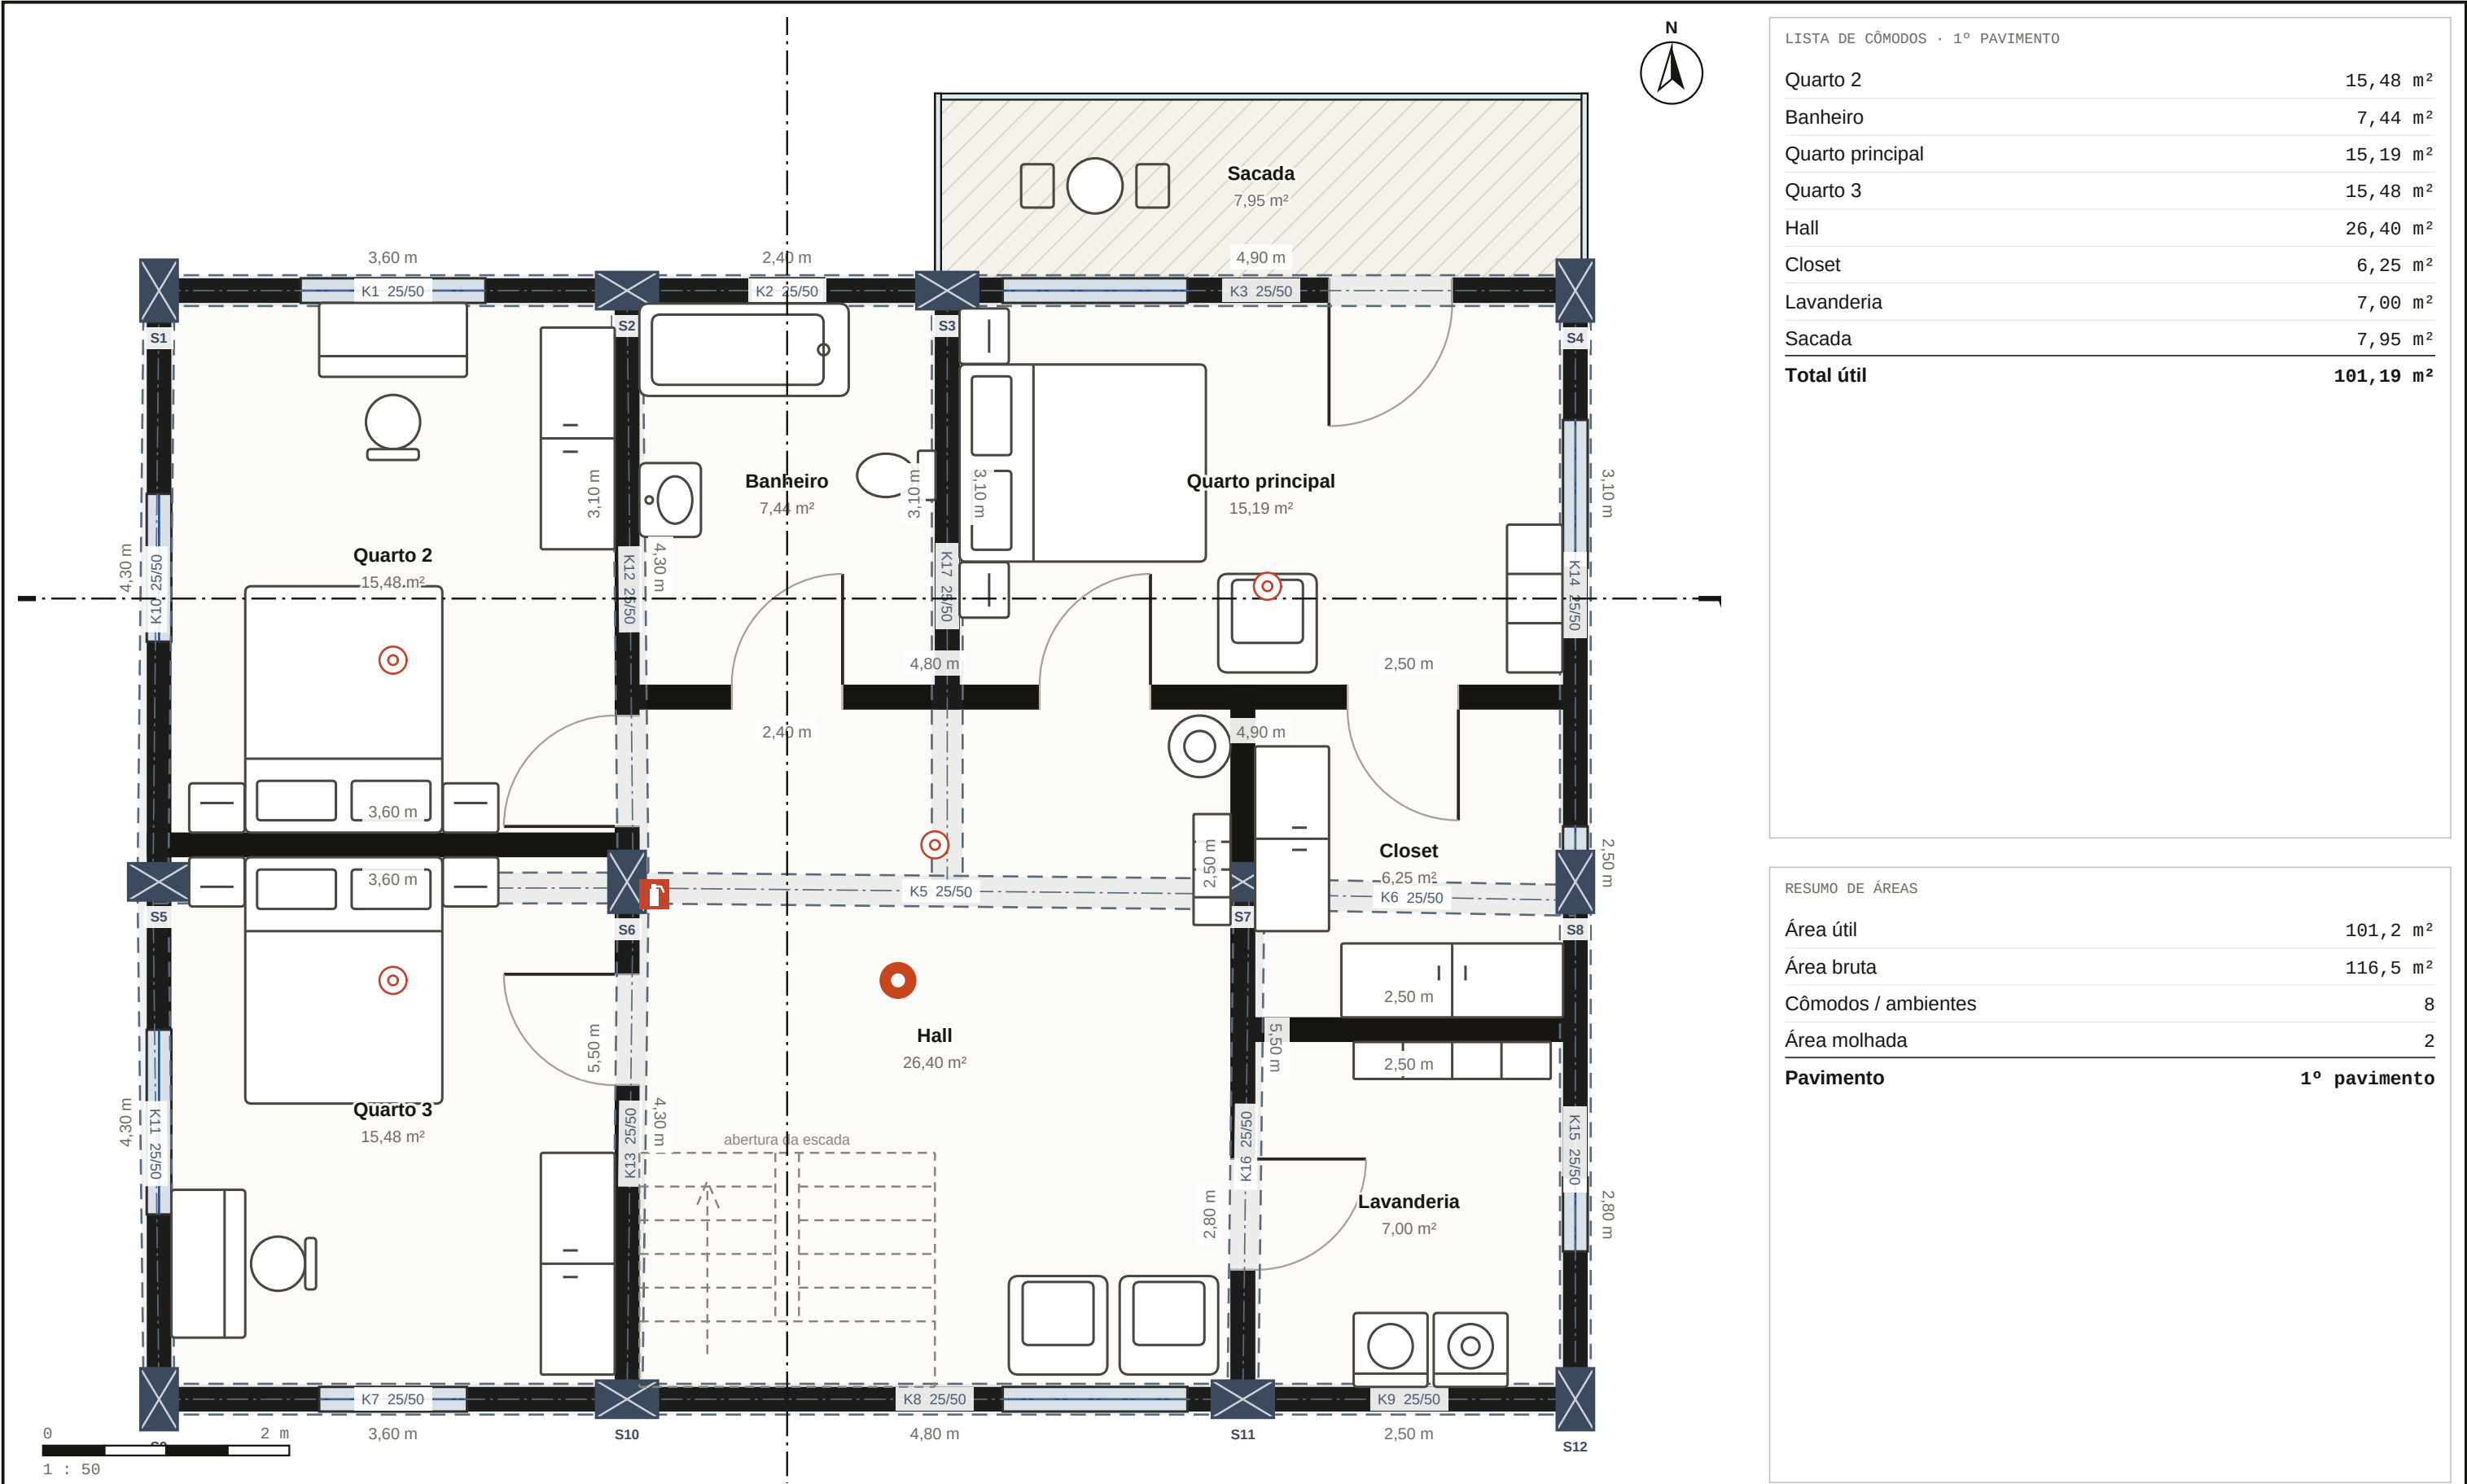

LISTA DE CÔMODOS · 1º PAVIMENTO	
Quarto 2	15,48 m²
Banheiro	7,44 m²
Quarto principal	15,19 m²
Quarto 3	15,48 m²
Hall	26,40 m²
Closet	6,25 m²
Lavanderia	7,00 m²
Sacada	7,95 m²
Total útil	101,19 m²

RESUMO DE ÁREAS	
Área útil	101,2 m²
Área bruta	116,5 m²
Cômodos / ambientes	8
Área molhada	2
Pavimento	1º pavimento

Nodaform
Projeto de exemplo · projeto conceitual, não é projeto executivo

Visualização conceitual · a execução exige aprovação de arquiteto e engenheiro.

PROJETO

Casa duplex 4+1

PRANCHA

1º pavimento

DESENHO

Nodaform

VERIFICADO POR

DATA

19.10.2026

ESCALA


1 : 50

PRANCHA Nº

02 / 10

REVISÃO

A

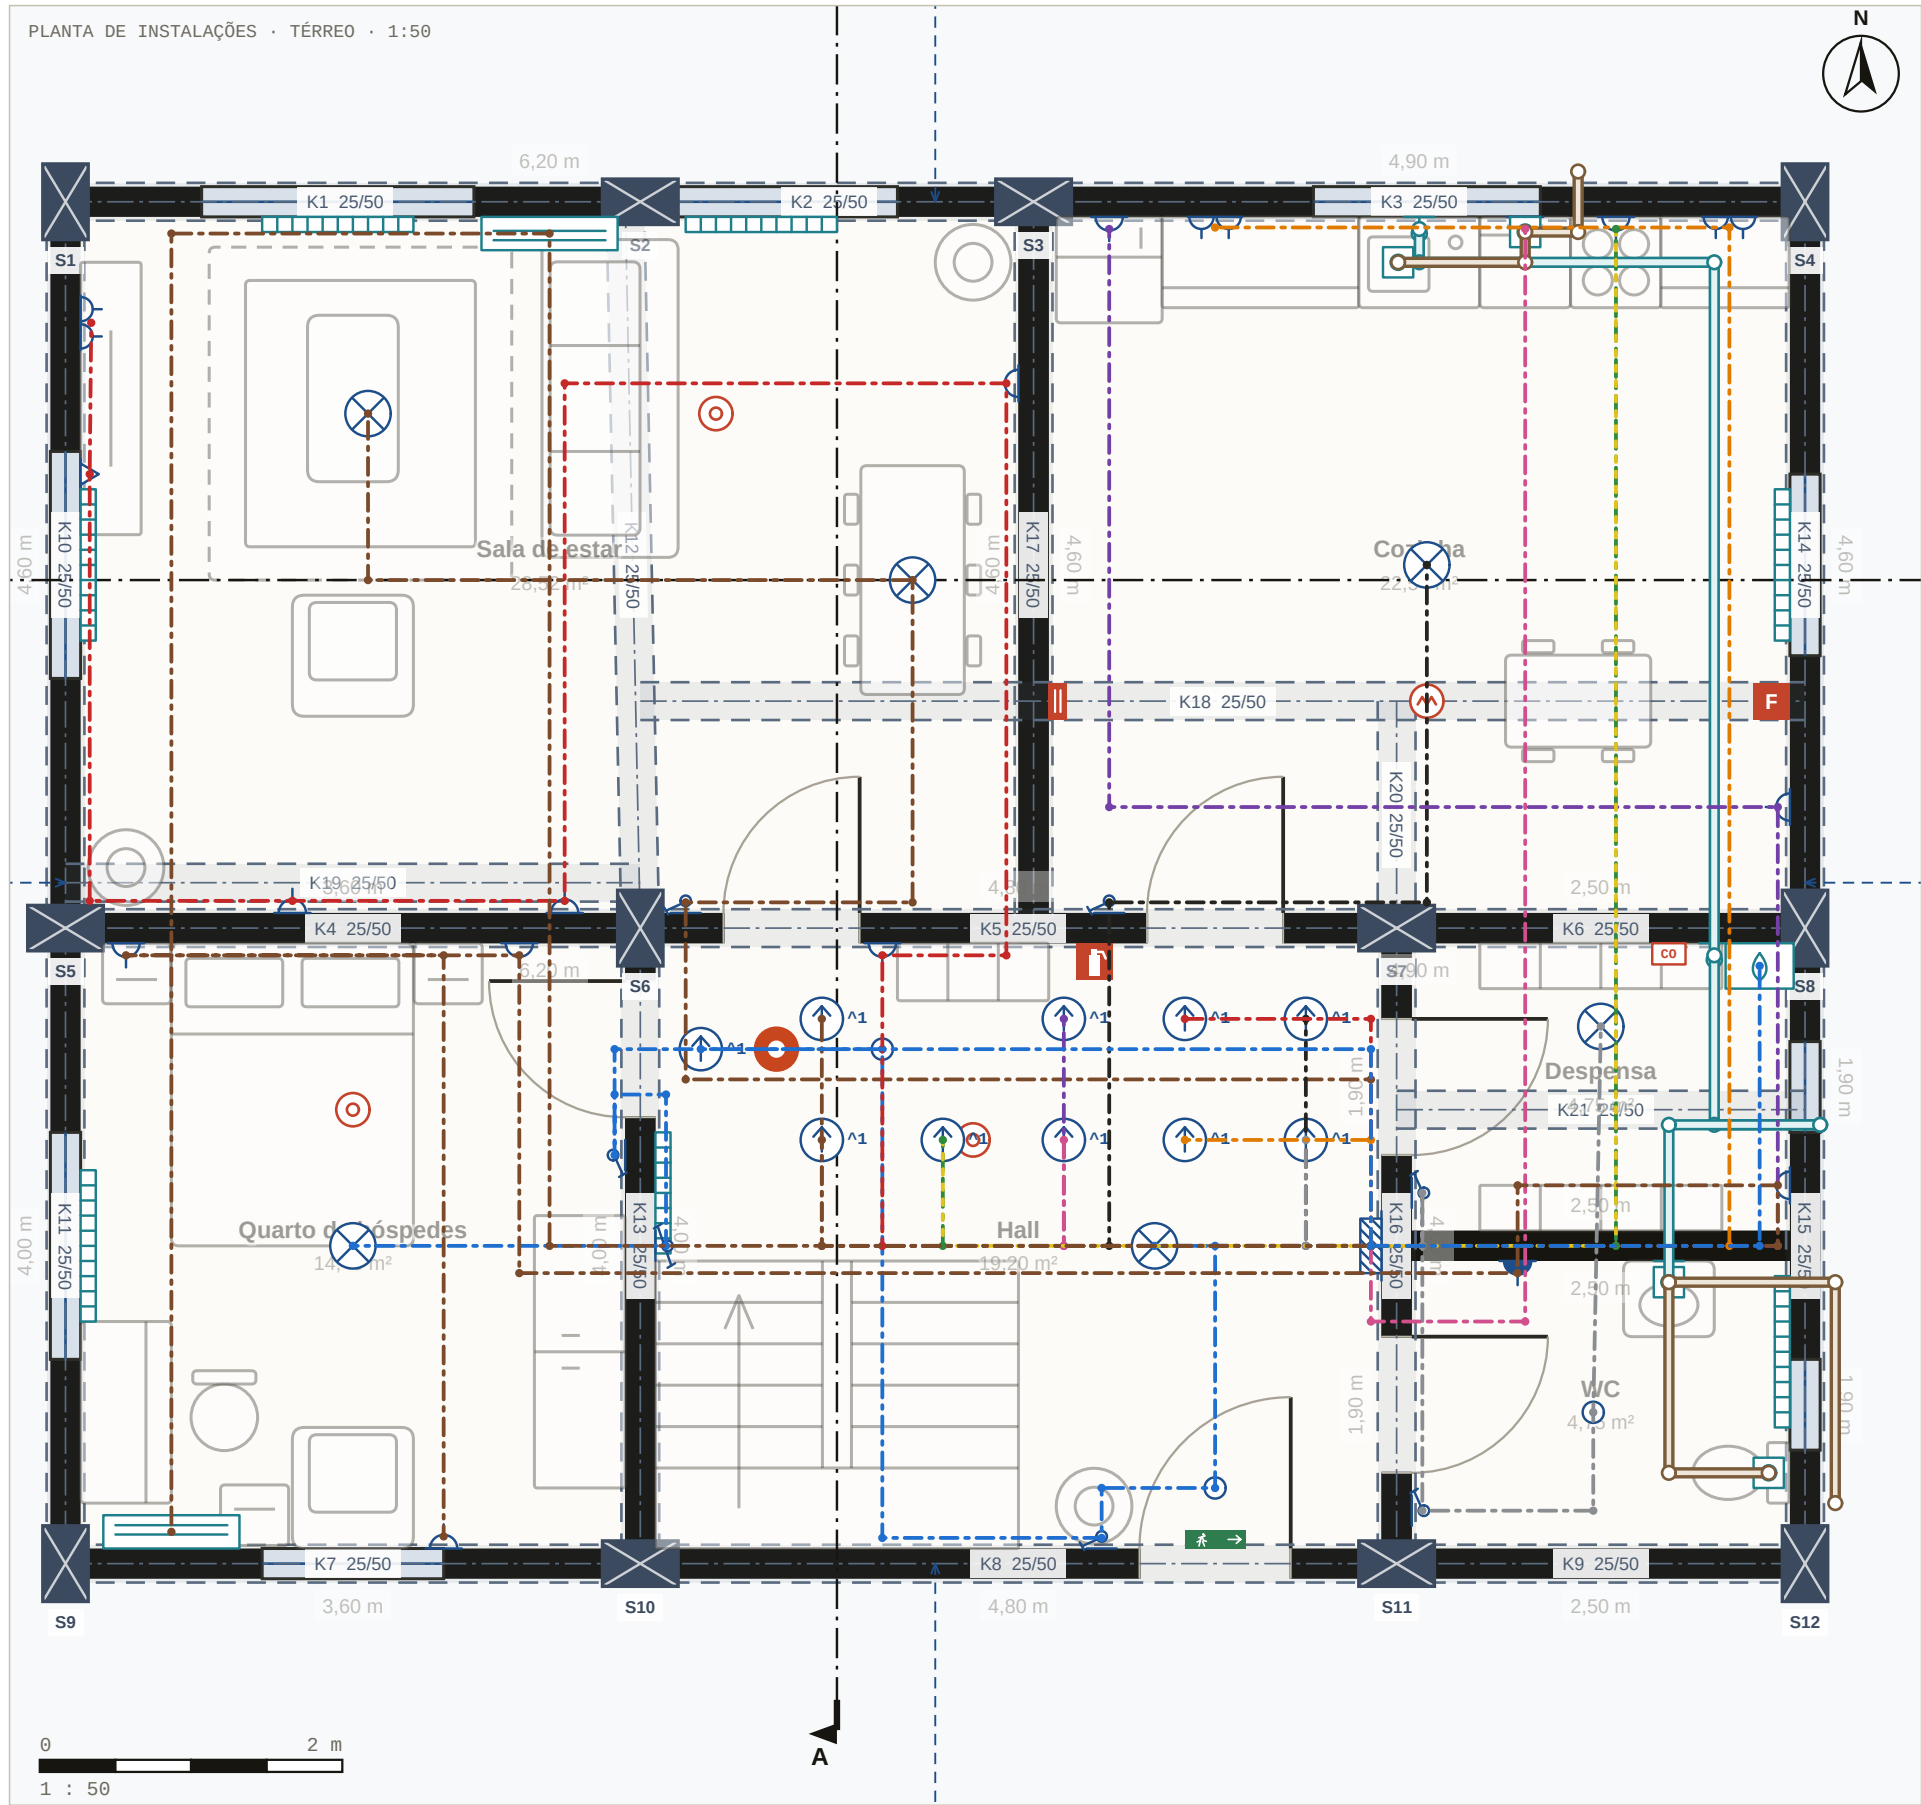


LEGENDA DE INSTALAÇÕES

- Quadro de distribuição
- Luminária de teto
- Spot
- TV / dados
- Tomada dupla
- Tomada
- Ar-condicionado
- Caldeira combinada
- Radiador
- Ponto de água
- Ponto de esgoto
- Interruptor
- Passagem entre pavimentos
- Linha de água fria
- Linha de esgoto
- Circuito (elétrica)

LISTA DE CIRCUITOS · TÉRREO

S1 · Iluminação · 2 pontos	B10 · NYA 3×1,5 mm ² · 18,3 m
S2 · Iluminação · 4 pontos	B10 · NYA 3×2,5 mm ² · 21,5 m
S3 · Iluminação · 1 ponto	B10 · NYA 3×2,5 mm ² · 11,2 m
S4 · Iluminação · 2 pontos · RCD	B10 · NYA 3×1,5 mm ² · 11,4 m
S5 · Tomada · 6 pontos · RCD	B16 · NYA 3×4,0 mm ² · 26,4 m
S6 · Bancada da cozinha · 2 pontos · RCD	B16 · NYA 3×4,0 mm ² · 14,6 m
S7 · Bancada da cozinha · 2 pontos · RCD	B16 · NYA 3×4,0 mm ² · 15,9 m
S8 · Lava-louças · 1 ponto · RCD	B16 · NYA 3×2,5 mm ² · 10,5 m
S9 · Forno · 1 ponto · RCD	B20 · NYA 3×6,0 mm ² · 10,1 m
S10 · Tomada · 5 pontos · RCD	B16 · NYA 3×4,0 mm ² · 25,6 m
S11 · Ar-condicionado · 2 pontos · RCD	B16 · NYA 3×4,0 mm ² · 29,1 m
S12 · Caldeira combinada · 1 ponto · RCD	B10 · NYA 3×1,5 mm ² · 7,4 m
S13 · Iluminação · 2 pontos	B10 · NYA 3×1,5 mm ² · 20,7 m
S14 · Iluminação · 1 ponto	B10 · NYA 3×1,5 mm ² · 19,3 m
S15 · Tomada · 8 pontos · RCD	B16 · NYA 3×4,0 mm ² · 43,4 m
S16 · Tomada · 7 pontos · RCD	B16 · NYA 3×4,0 mm ² · 39,3 m
S17 · Máquina de lavar roupa · 1 ponto · RCD	B16 · NYA 3×4,0 mm ² · 15,1 m
S18 · Secadora de roupas · 1 ponto · RCD	B16 · NYA 3×4,0 mm ² · 14,2 m
S19 · Ar-condicionado · 3 pontos · RCD	B16 · NYA 3×4,0 mm ² · 47,7 m
S20 · Iluminação · 2 pontos	B10 · NYA 3×2,5 mm ² · 22,4 m
S21 · Iluminação · 2 pontos	B10 · NYA 3×2,5 mm ² · 19,5 m
S22 · Iluminação · 1 ponto · RCD	B10 · NYA 3×1,5 mm ² · 16,4 m

DIAGRAMA DO QUADRO

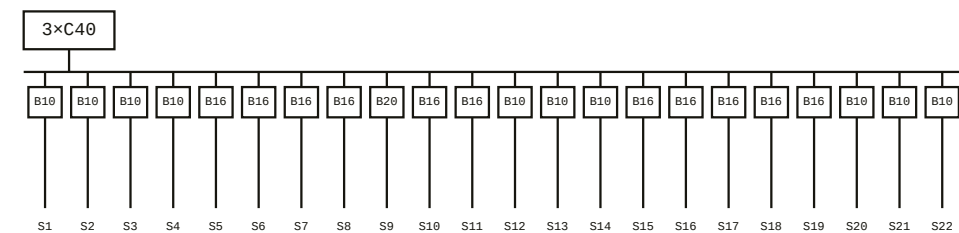


Nodaform

Projeto de exemplo · projeto conceitual, não é projeto executivo

Visualização conceitual · a execução exige aprovação de arquiteto e engenheiro.

PROJETO
Casa duplex 4+1
PRANCHA
Térreo
DESENHO
Nodaform
VERIFICADO POR

DATA
19.10.2026
ESCALA
1 : 50
PRANCHA Nº
03 / 10
REVISÃO
A

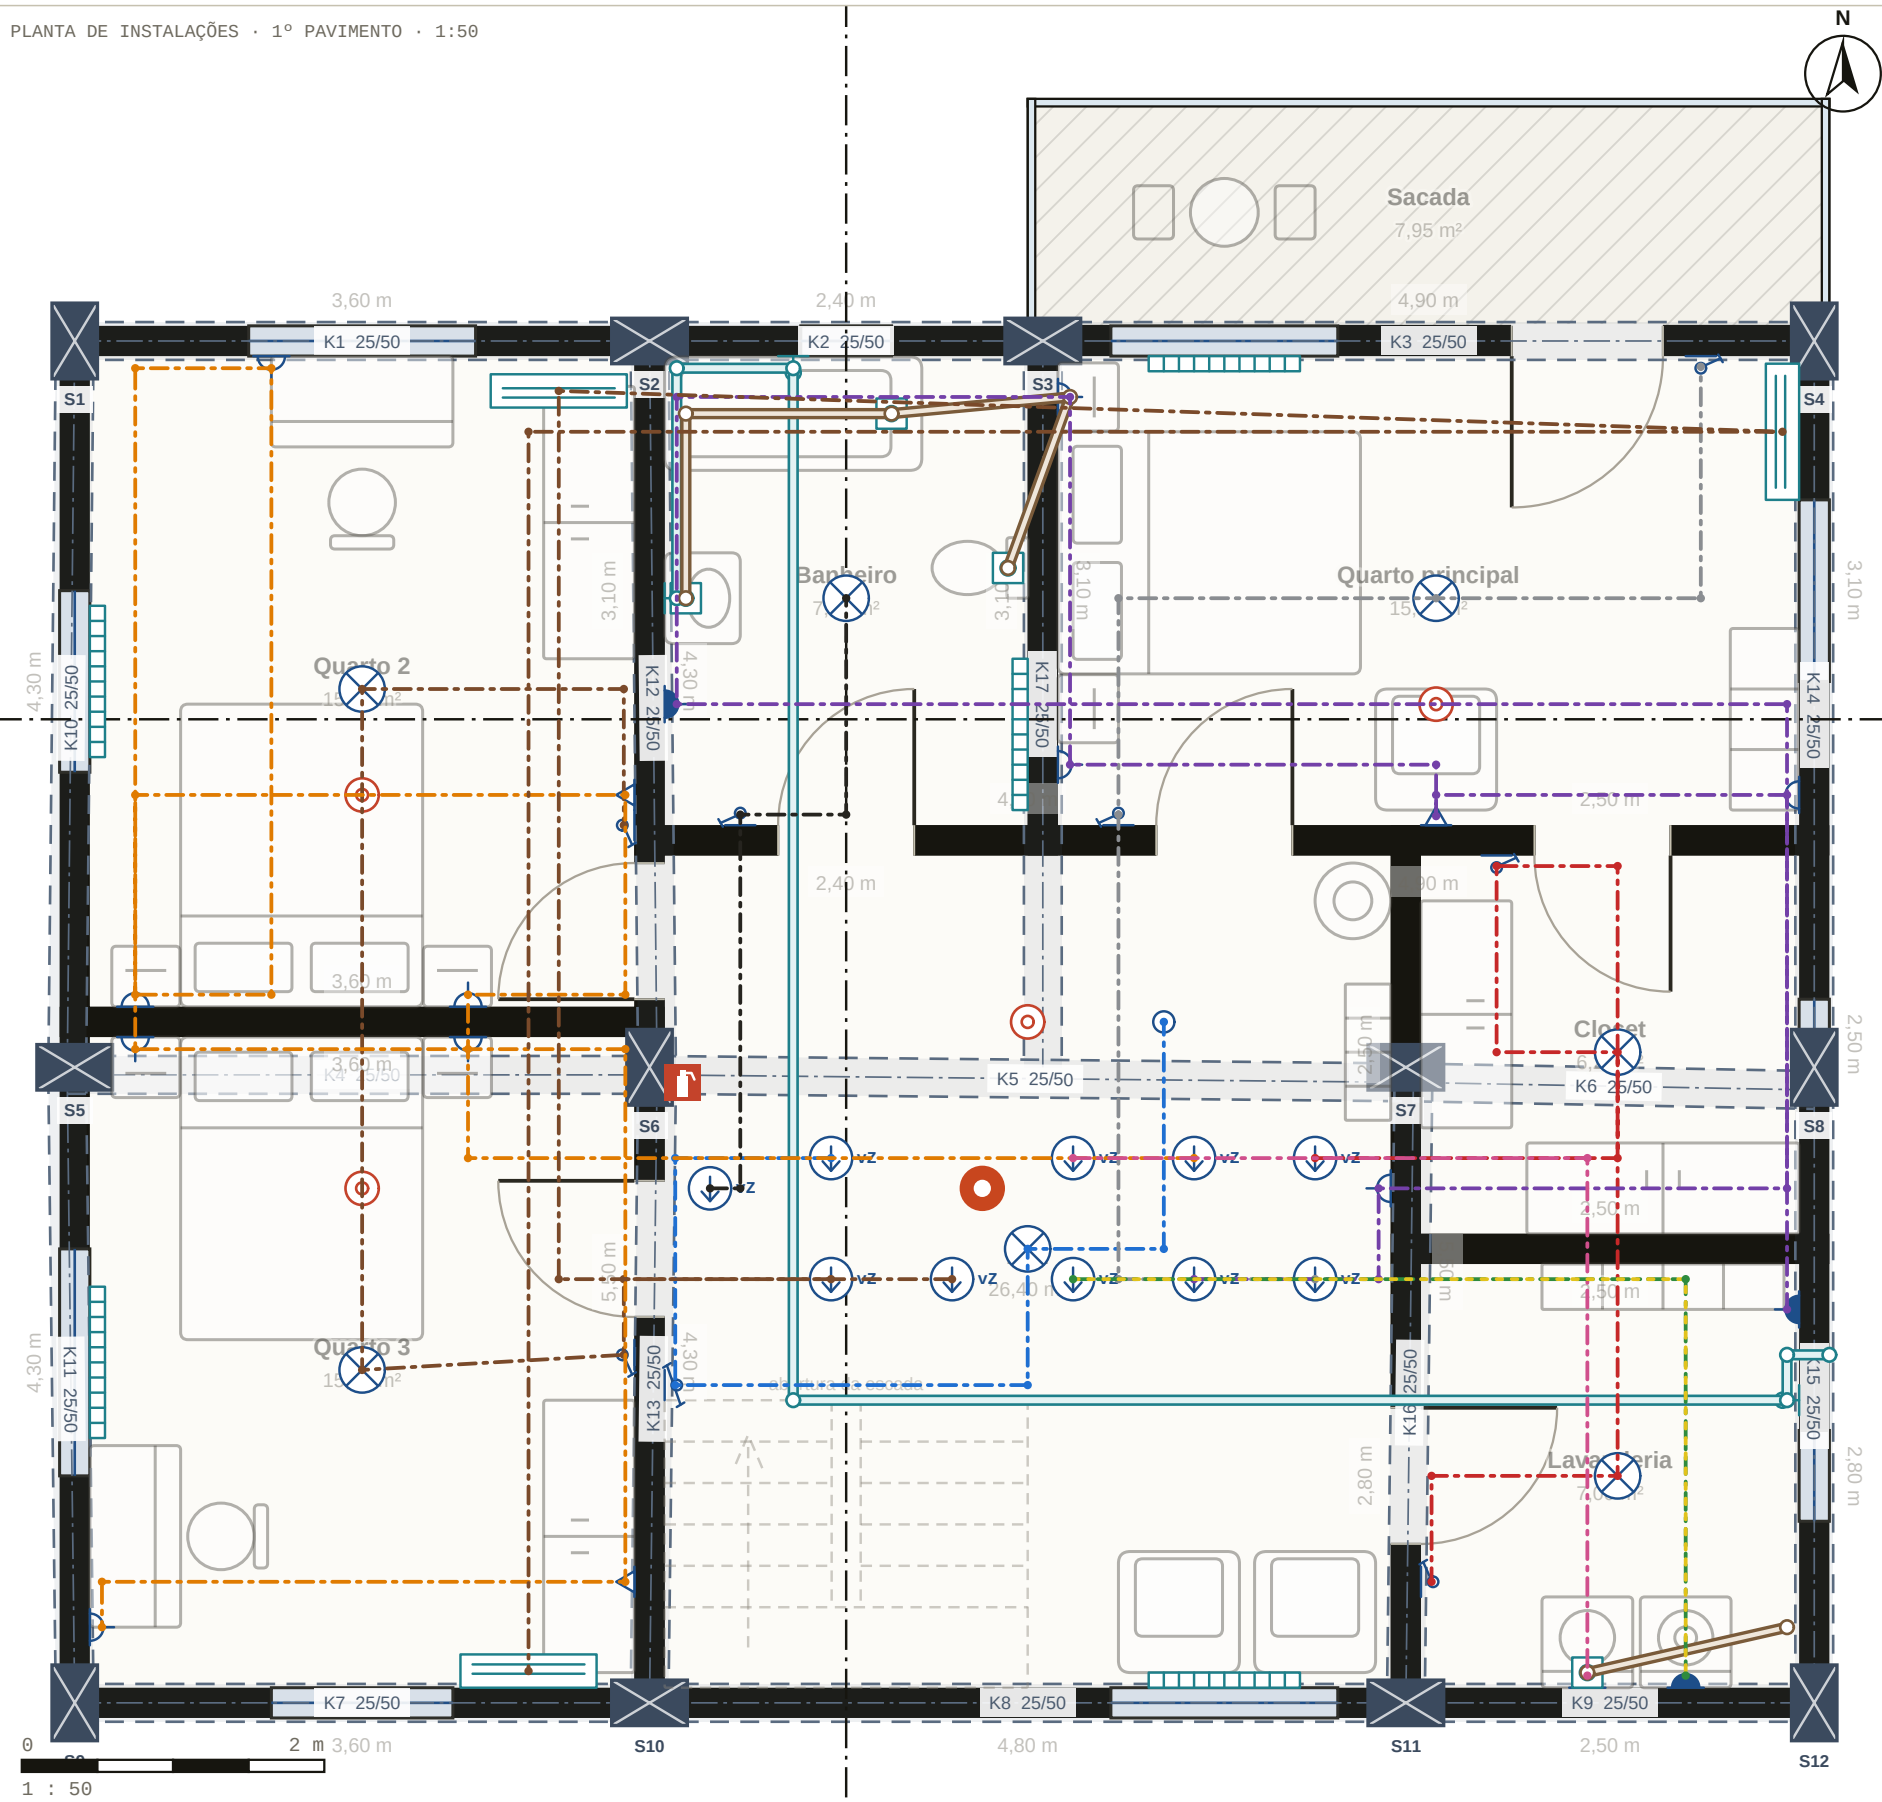

LEGENDA DE INSTALAÇÕES

- Luminária de teto
- Spot
- Tomada
- TV / dados
- Ar-condicionado
- Radiador
- Ponto de água
- Ponto de esgoto
- Interruptor
- Passagem entre pavimentos
- Linha de água fria
- Linha de esgoto
- Circuito (elétrica)

LISTA DE CIRCUITOS · 1º PAVIMENTO

S1 · via Térreo · S20	—
S2 · via Térreo · S21	—
S3 · via Térreo · S22	—
S4 · via Térreo · S14	—
S5 · via Térreo · S13	—
S6 · via Térreo · S15	—
S7 · via Térreo · S16	—
S8 · via Térreo · S17	—
S9 · via Térreo · S18	—
S10 · via Térreo · S19	—

Nodaform


Projeto de exemplo · projeto conceitual, não é projeto executivo

Visualização conceitual · a execução exige aprovação de arquiteto e engenheiro.


PROJETO
Casa duplex 4+1
PRANCHA
1º pavimento
DESENHO
Nodaform
VERIFICADO POR

DATA
19.10.2026
ESCALA
1 : 50
PRANCHA Nº
04 / 10
REVISÃO
A

CORTE A-A · 1:100

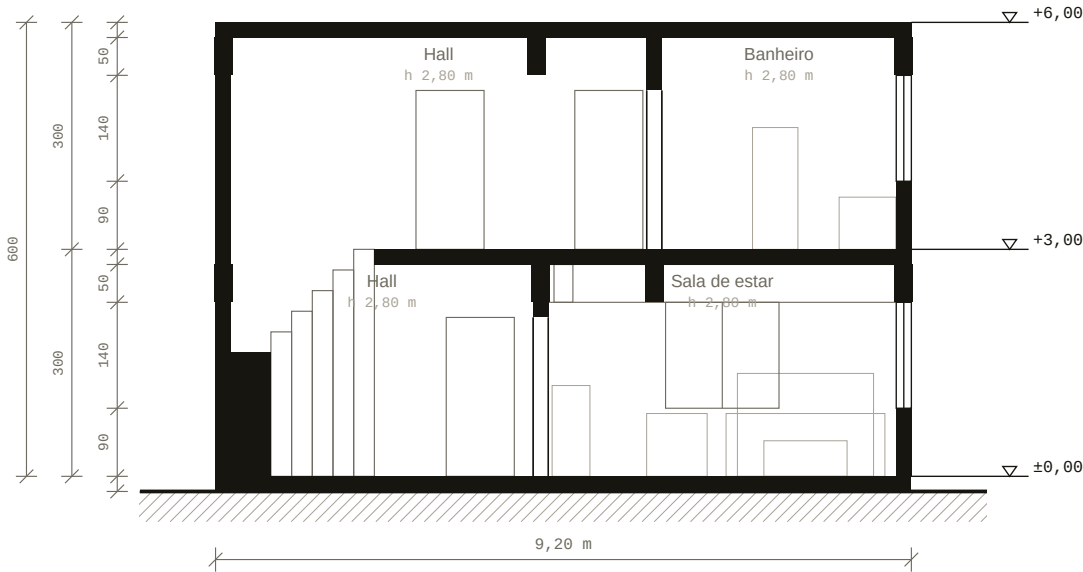

CORTE B-B · 1:100

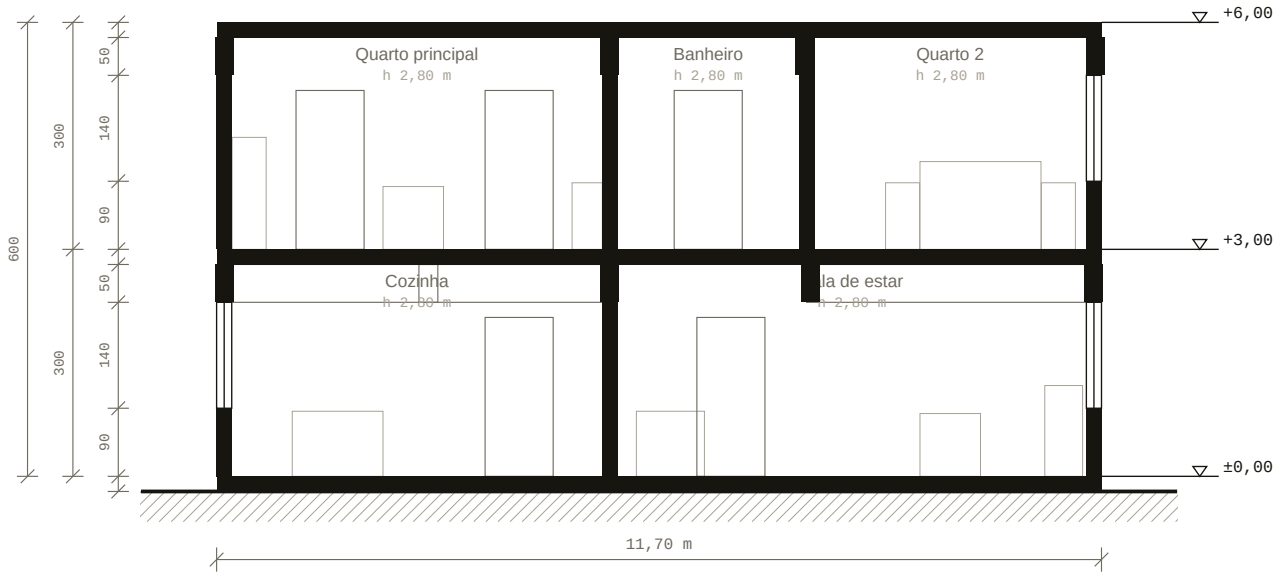

Nodaform


Projeto de exemplo · projeto conceitual, não é projeto executivo

Visualização conceitual · a execução exige aprovação de arquiteto e engenheiro.


PROJETO
Casa duplex 4+1
PRANCHA
Térreo
DESENHO
Nodaform
VERIFICADO POR

DATA
19.10.2026
ESCALA
1 : 100
PRANCHA Nº
05 / 10
REVISÃO
A


FACHADA SUL · 1:100

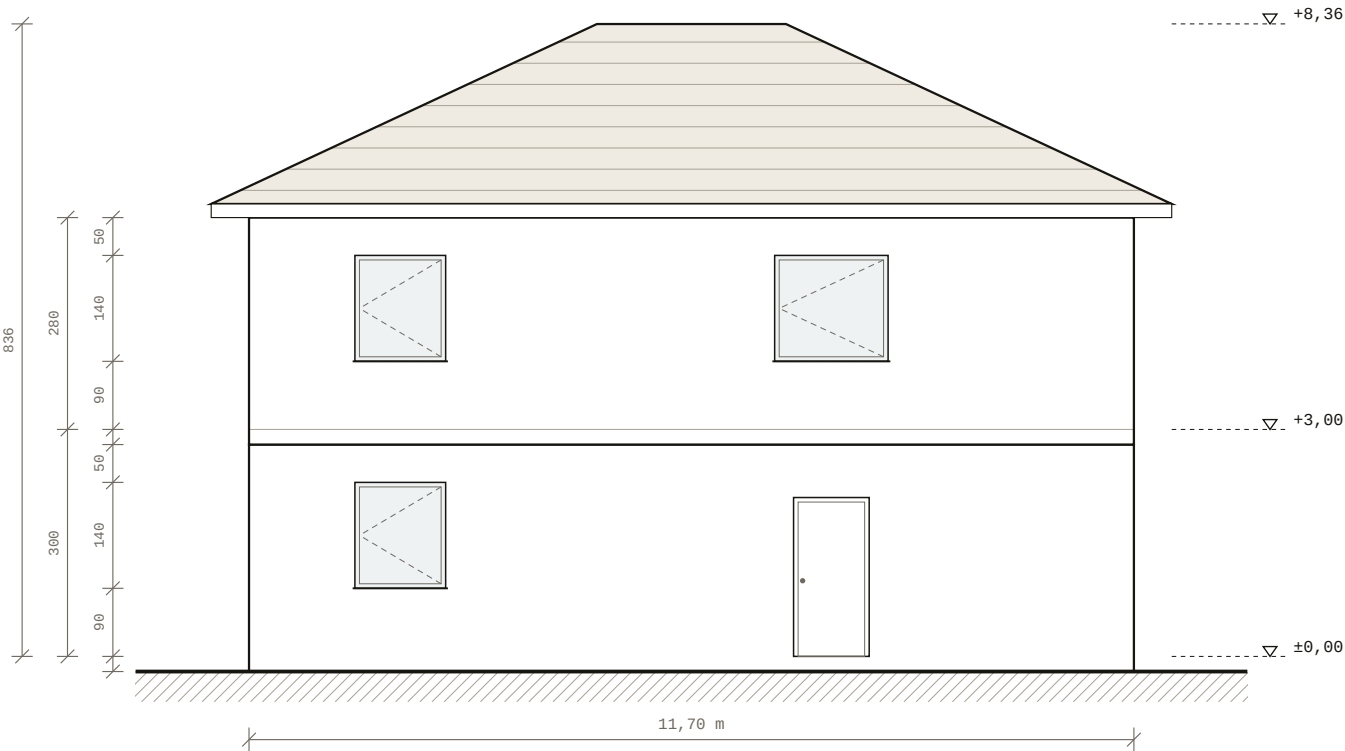


FACHADA NORTE · 1:100

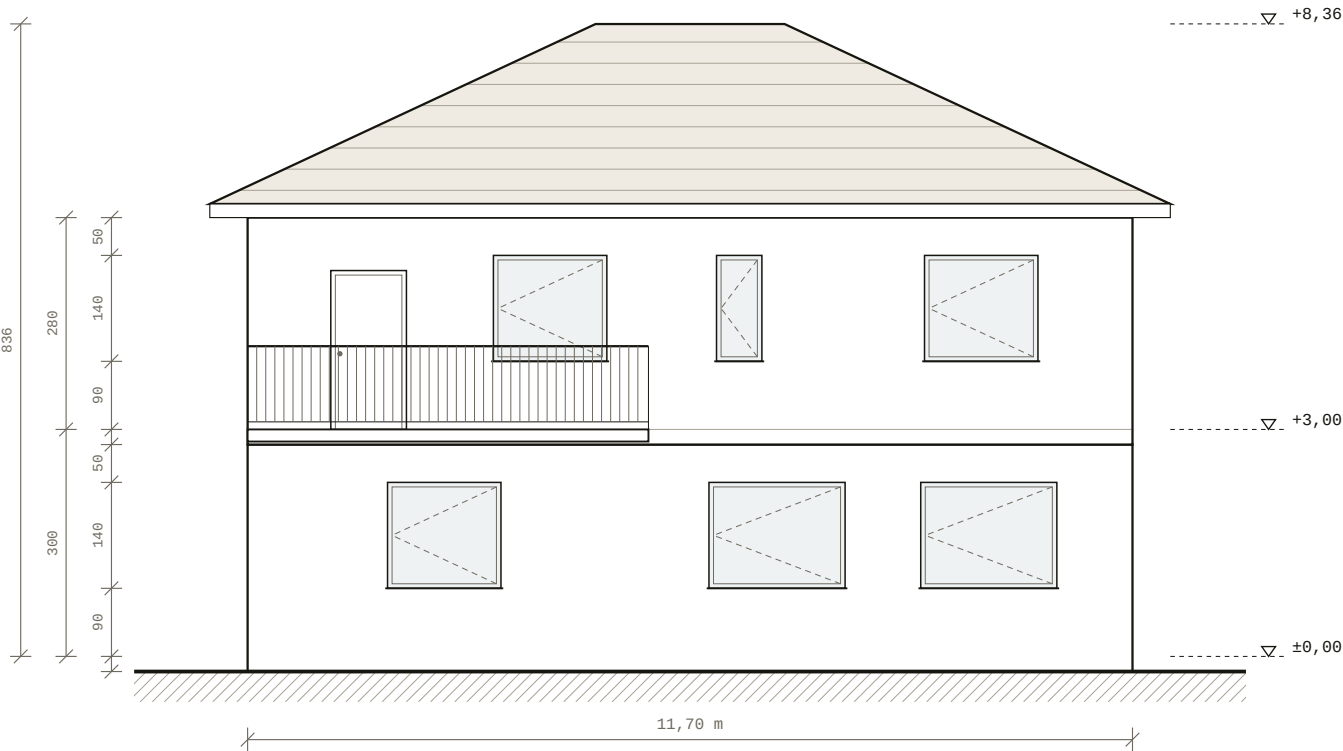

FACHADA OESTE · 1:100

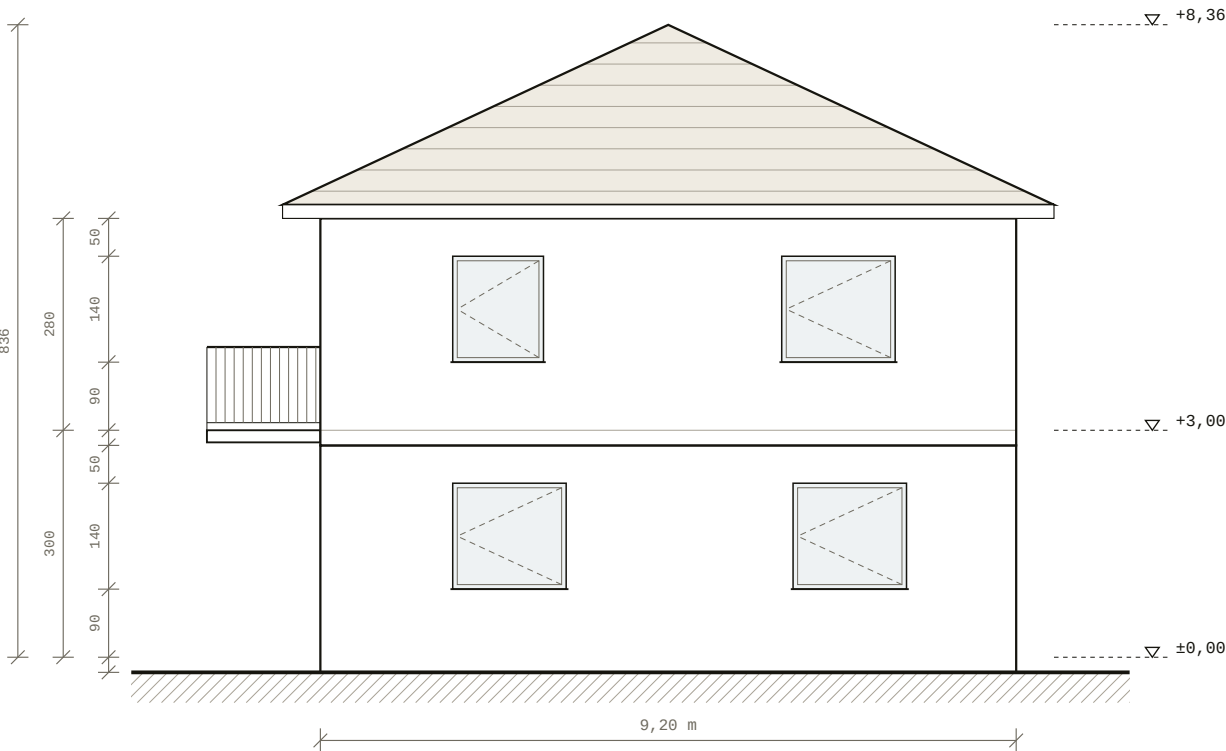

FACHADA LESTE · 1:100

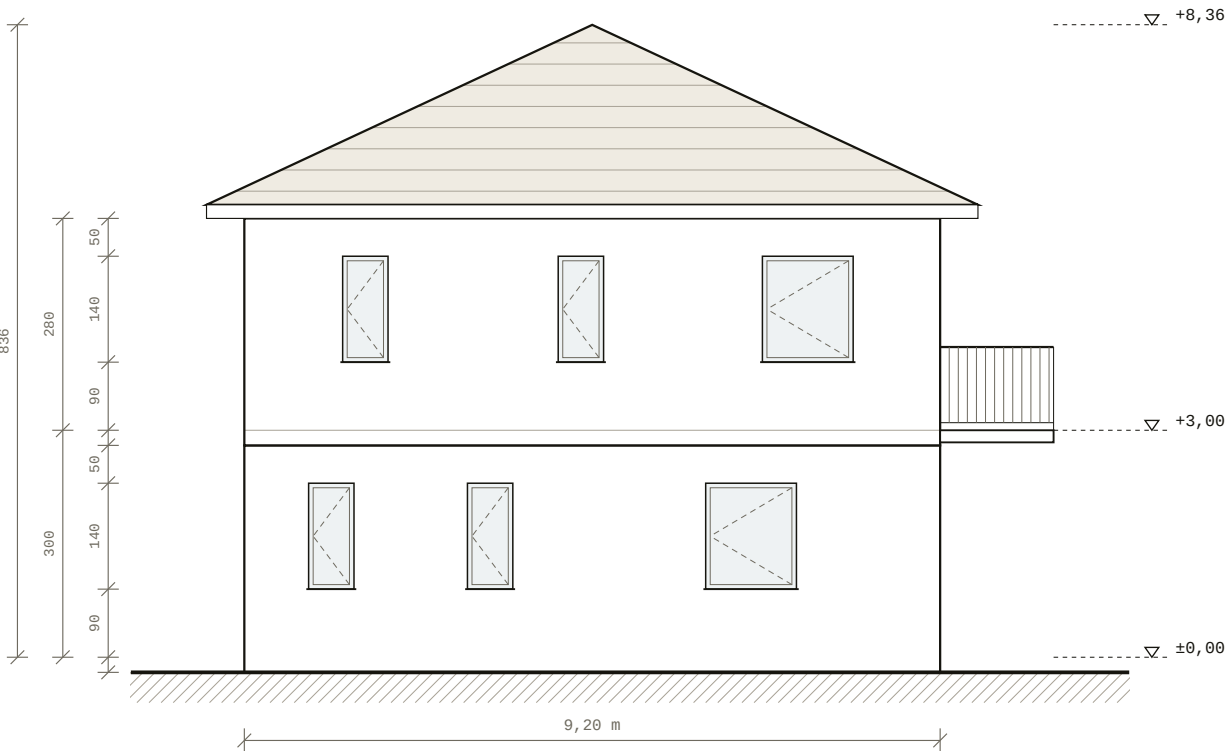


Nodaform

Projeto de exemplo · projeto conceitual, não é projeto executivo

Visualização conceitual · a execução exige aprovação de arquiteto e engenheiro.

PROJETO
Casa duplex 4+1
PRANCHA
Térreo
DESENHO
Nodaform
VERIFICADO POR

DATA
19.10.2026
ESCALA
1 : 100
PRANCHA Nº
06 / 10
REVISÃO
A

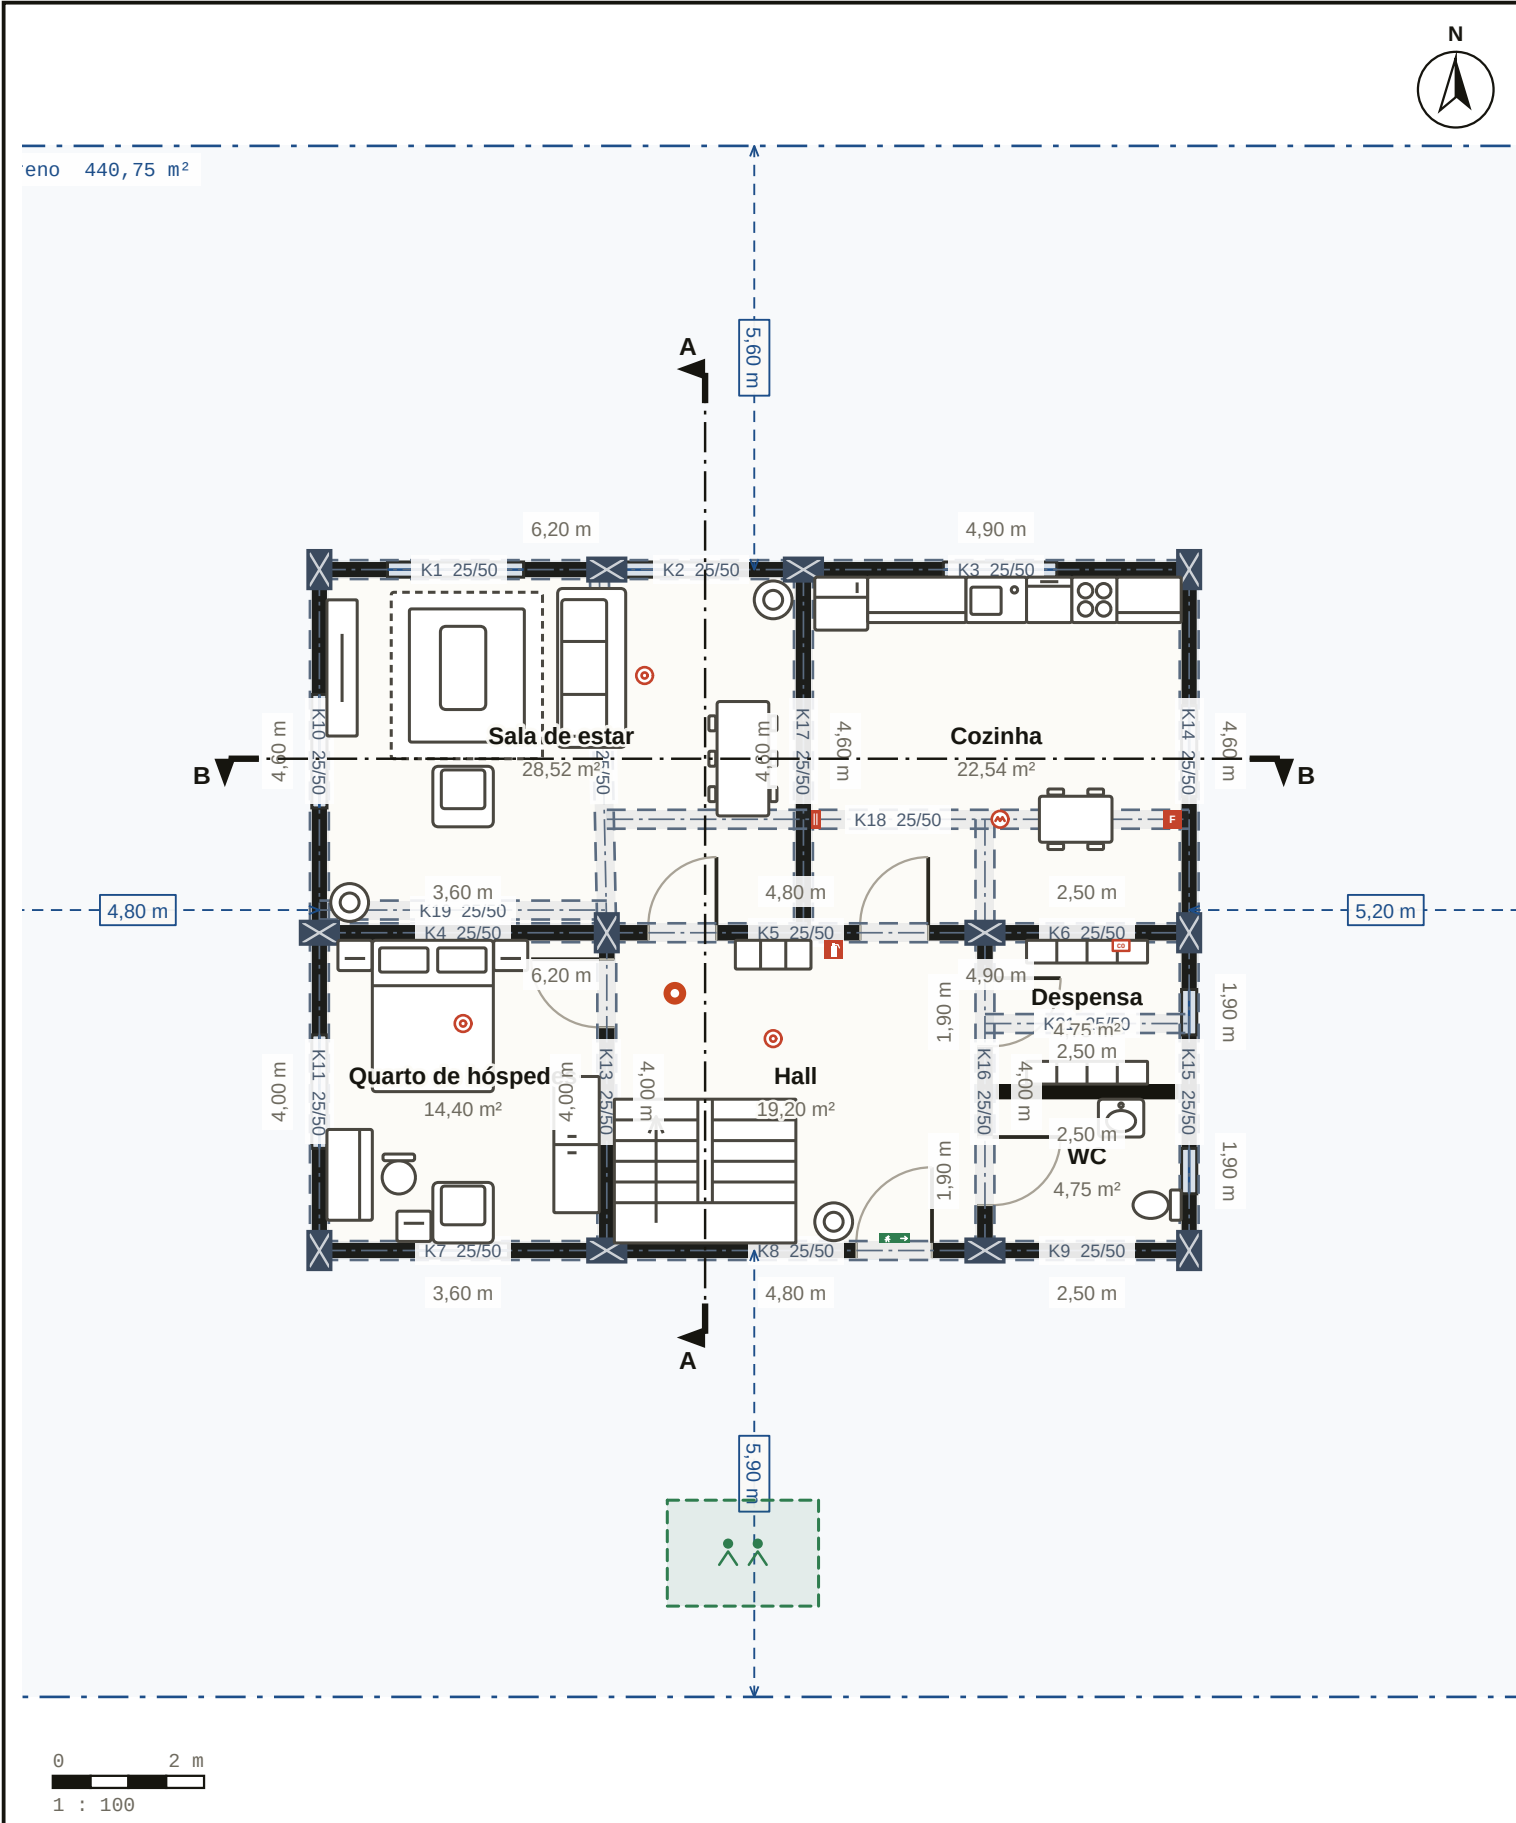

PRÉ-VERIFICAÇÃO ESTRUTURAL	
Nota	A · 100/100
Pilares / vigas	24 / 38
Pilar mais carregado	24%
Viga mais carregada	80%
Ocorrências	0

RESUMO DE QUANTITATIVOS	
Área líquida de paredes	339,2 m²
Reboco interno	456,7 m²
Pintura	652,0 m²
Revestimento de piso	195,4 m²
Revestimento cerâmico de parede	118,6 m²
Porta / janela	13 / 19
Concreto	55,36 m³

RESUMO DE TENSÃO E CARGA	
Circuito	22
Carga conectada	25,56 kW
Corrente de projeto	29,4 A
Acima do limite	0
Disjuntor geral · alimentador	3×C40 · 5×10 mm²

Nodaform
Projeto de exemplo · projeto conceitual, não é projeto executivo

Visualização conceitual · a execução exige aprovação de arquiteto e engenheiro.

PROJETO

Casa duplex 4+1

PRANCHA

Térreo

DESENHO

Nodaform

VERIFICADO POR

DATA

19.10.2026

ESCALA

1 : 100

PRANCHA Nº



07 / 10


REVISÃO

A

Casa duplex 4+1

2 PAVIMENTOS · ÚTIL 195,4 M² · BRUTA 224,1 M²

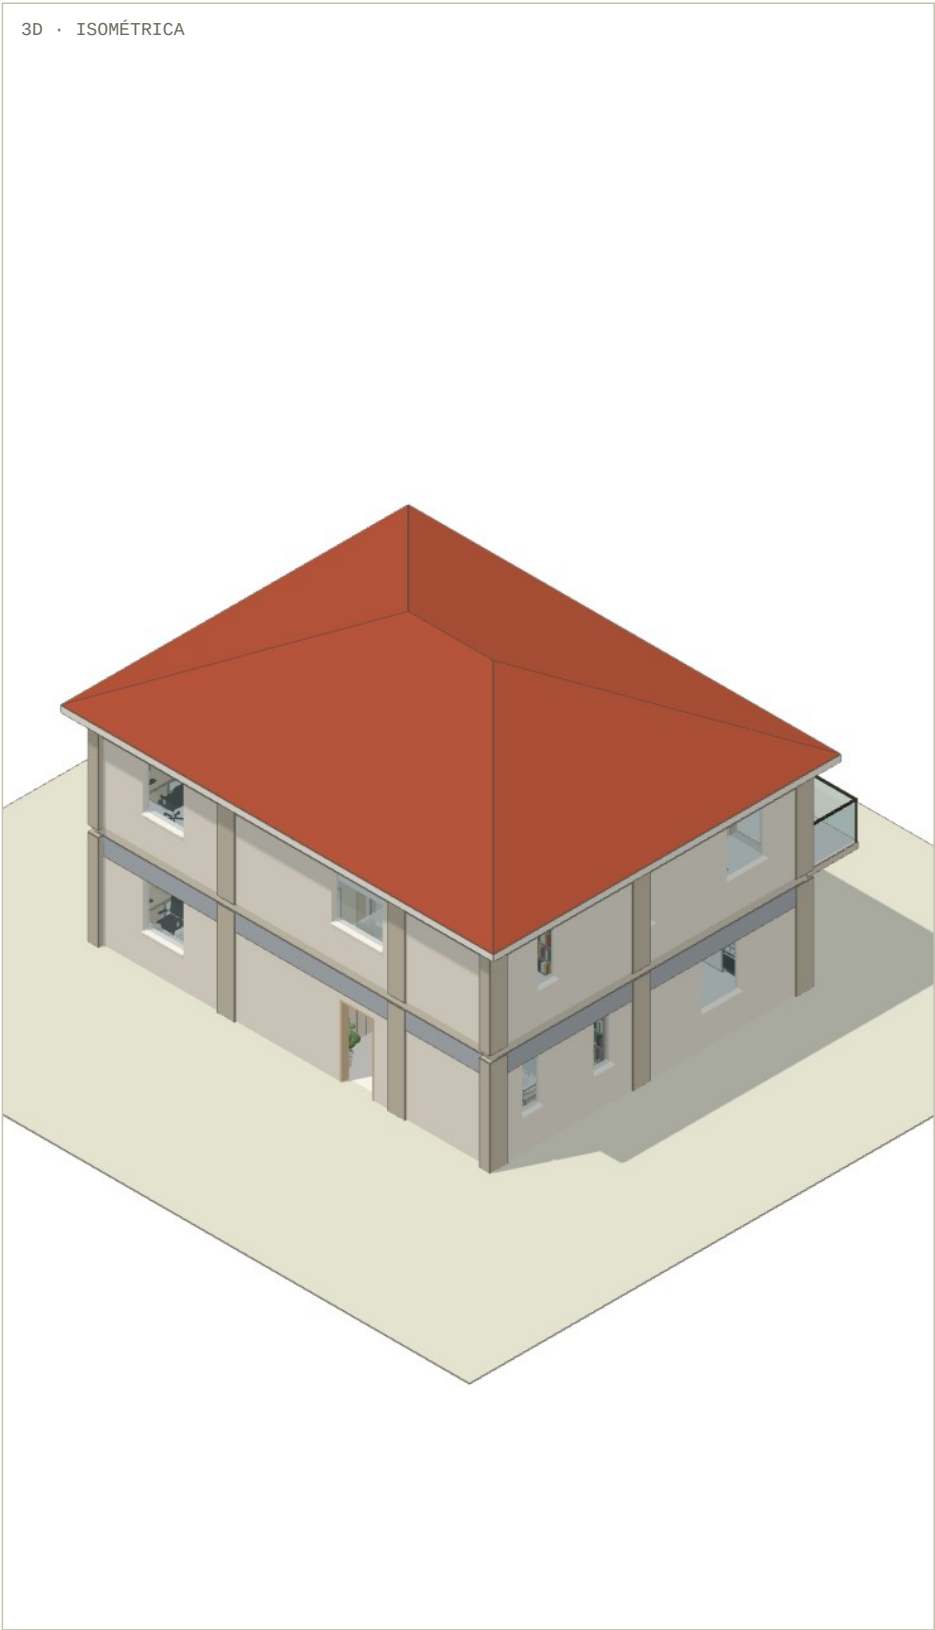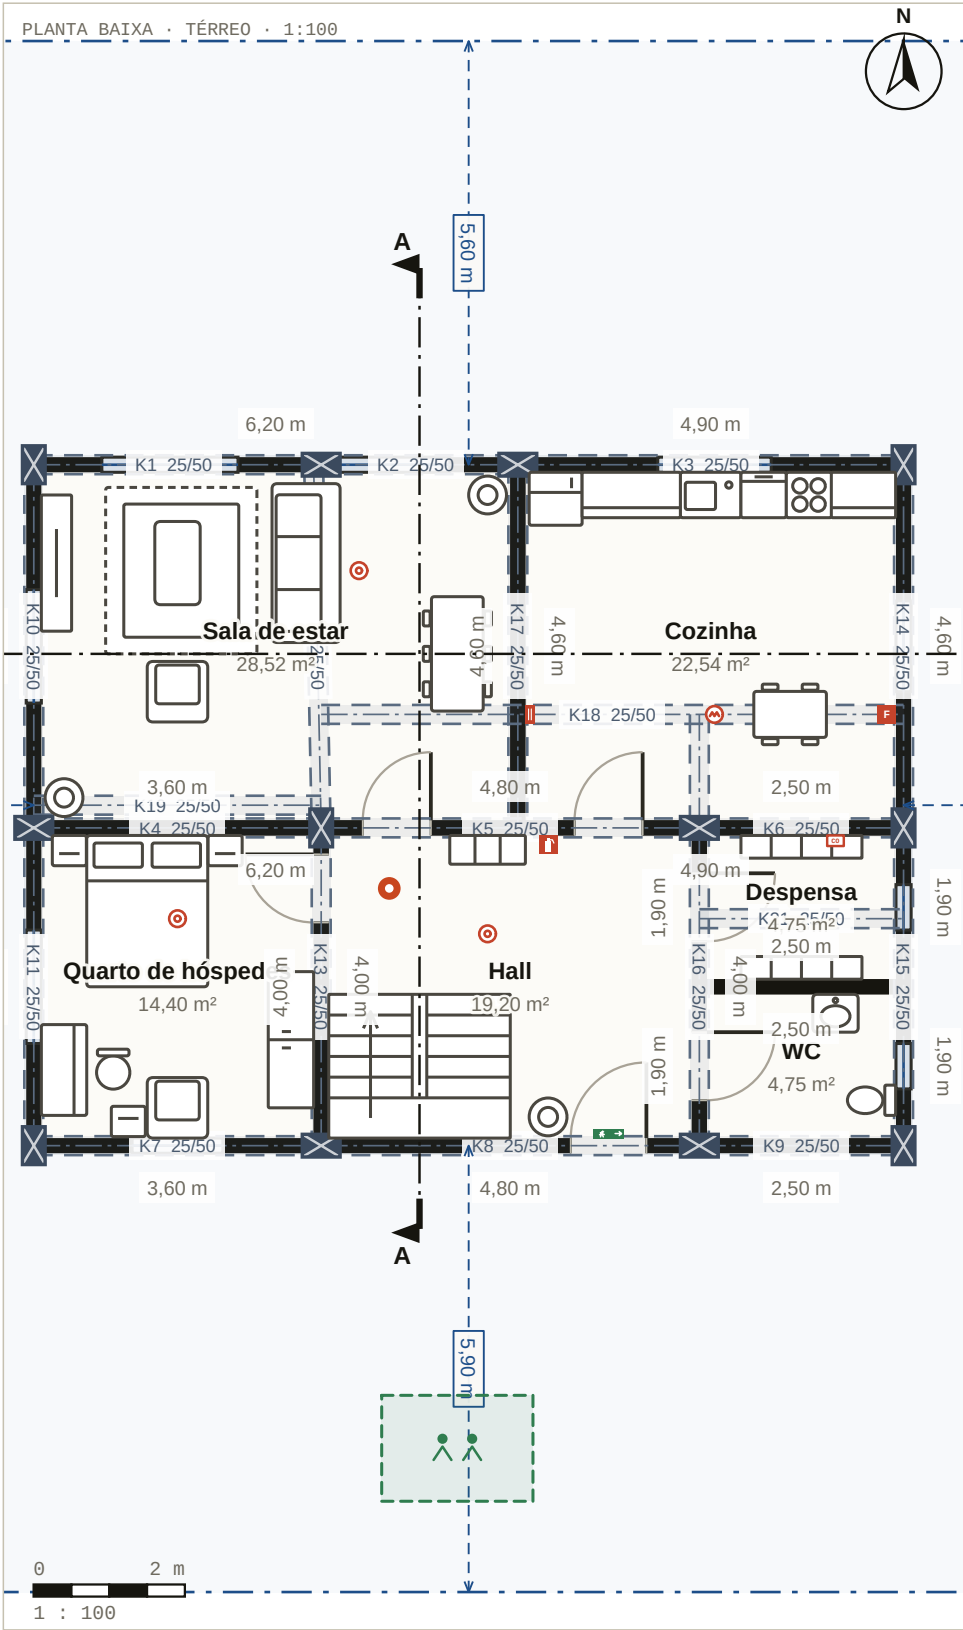

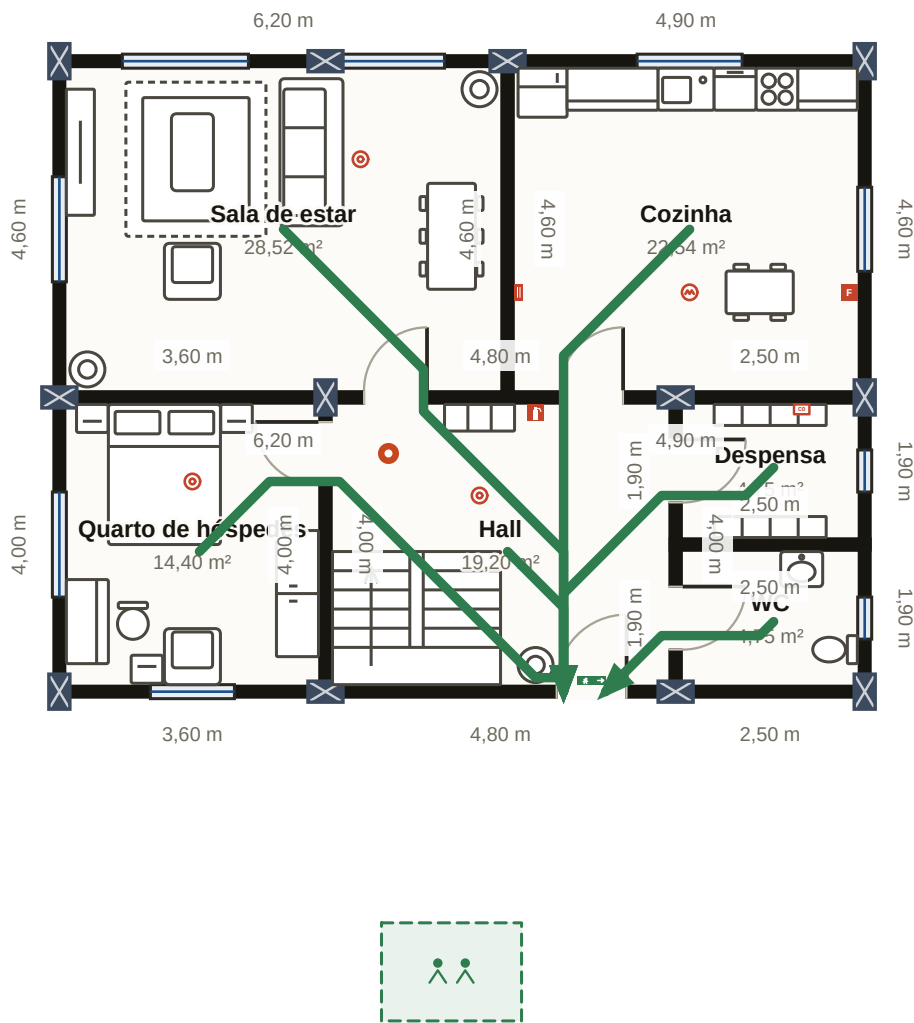

- LEGENDA
- Extintor · pó ABC
 - Extintor · classe F (óleo)
 - Manta corta-fogo
 - Detector de fumaça
 - Detector de calor
 - Detector de CO
 - Placa de saída de emergência
 - Você está aqui
 - Ponto de encontro
 - Rota de fuga


- EM CASO DE INCÊNDIO
- Mantenha a calma e avise todos em casa.
 - Ligue para 112.
 - Saia fechando as portas.
 - Aguarde no ponto de encontro.

Nodaform
Projeto de exemplo · projeto conceitual, não é projeto executivo

Visualização conceitual · a execução exige aprovação de arquiteto e engenheiro.

PROJETO
Casa duplex 4+1
PRANCHA
Térreo
DESENHO
Nodaform
VERIFICADO POR

DATA
19.10.2026
ESCALA
PRANCHA Nº
09 / 10
REVISÃO
A

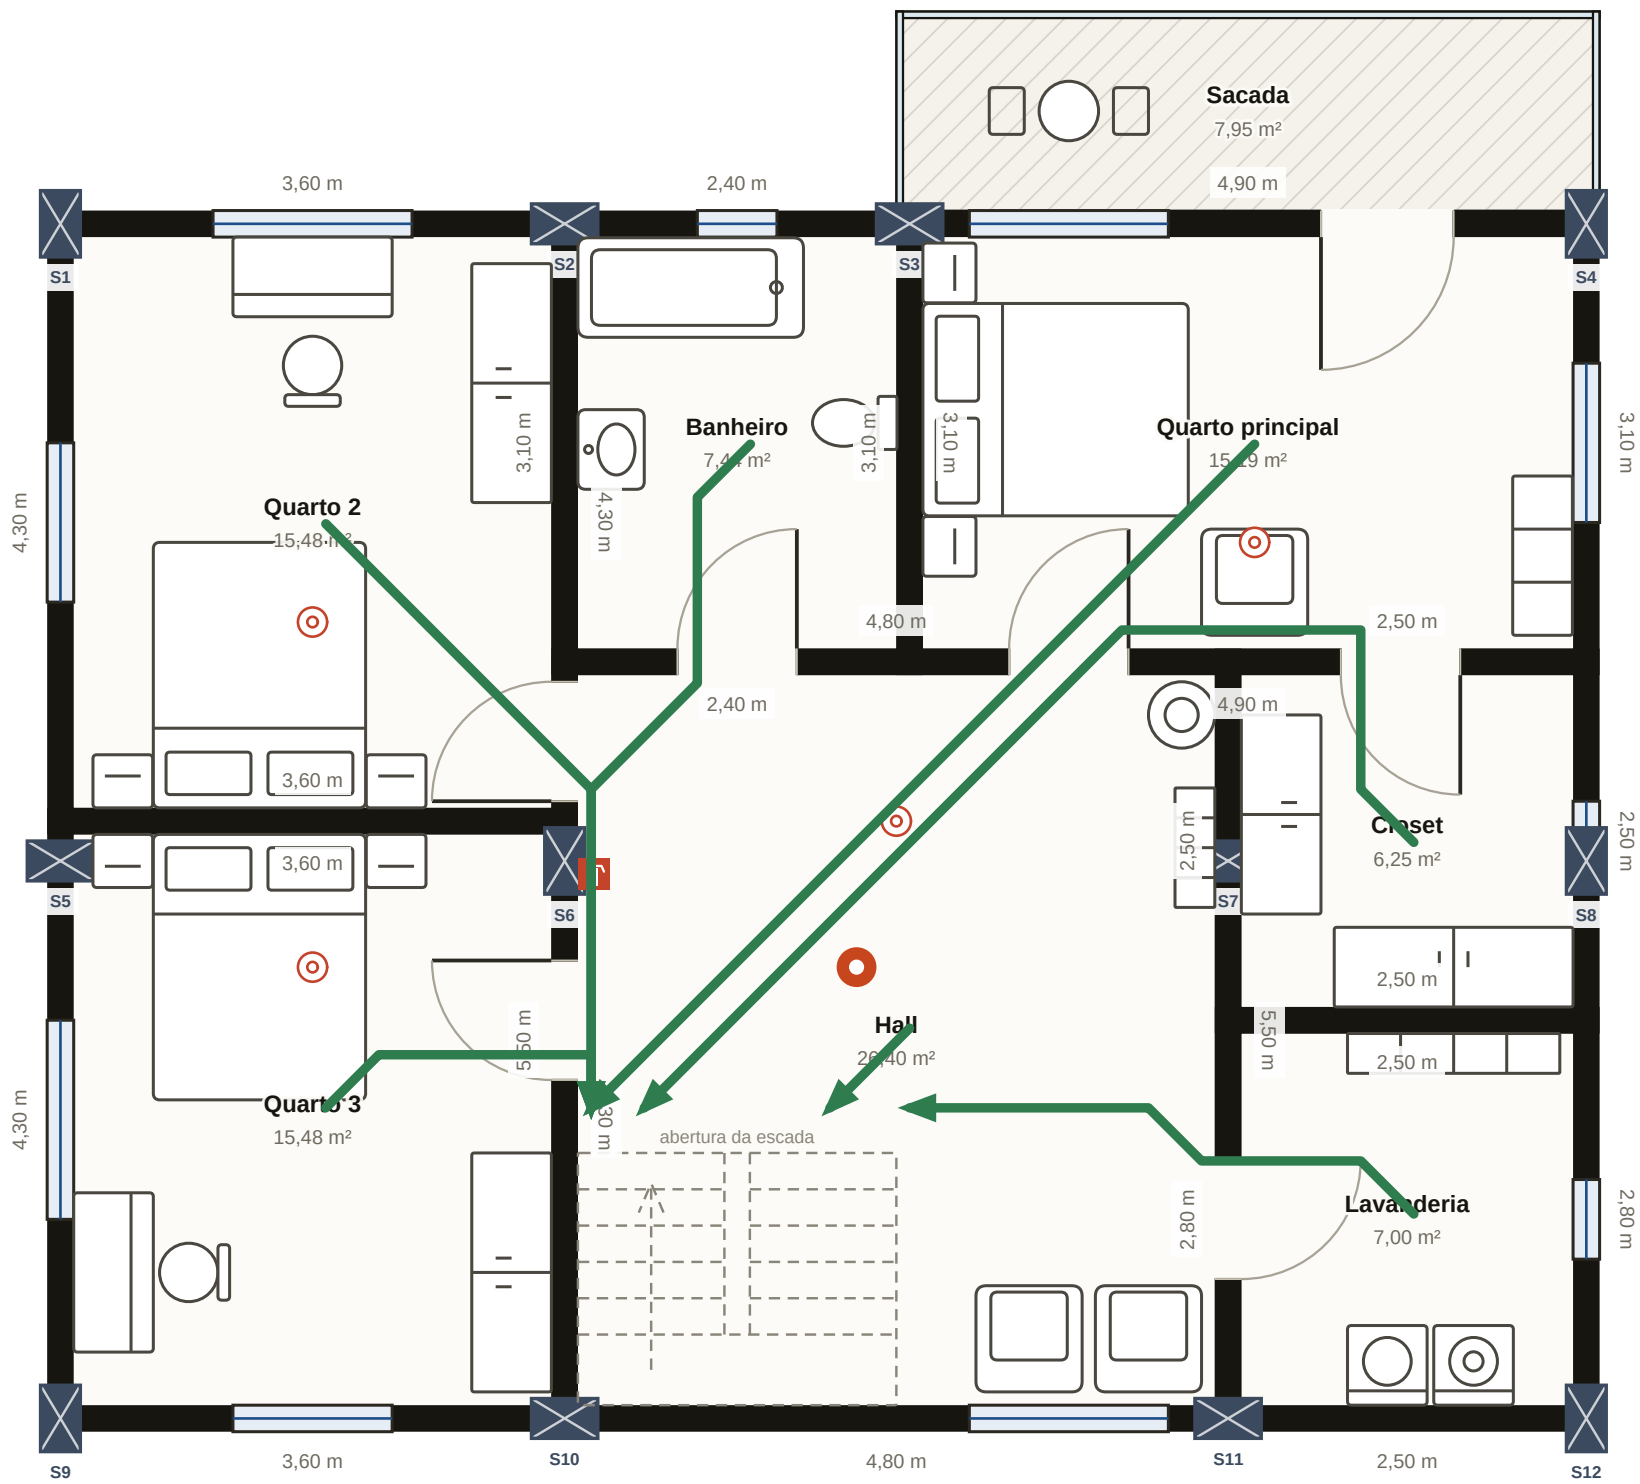

LEGENDA

- Extintor · pó ABC
- Detector de fumaça
- Você está aqui
- Rota de fuga

EM CASO DE INCÊNDIO

1. Mantenha a calma e avise todos em casa.
2. Ligue para 112.
3. Saia fechando as portas.
4. Aguarde no ponto de encontro.

Nodaform
Projeto de exemplo · projeto conceitual, não é projeto executivo

Visualização conceitual · a execução exige aprovação de arquiteto e engenheiro.

PROJETO
Casa duplex 4+1
PRANCHA
1º pavimento
DESENHO
Nodaform
VERIFICADO POR

DATA
19.10.2026
ESCALA
—
PRANCHA Nº
10 / 10
REVISÃO
A