


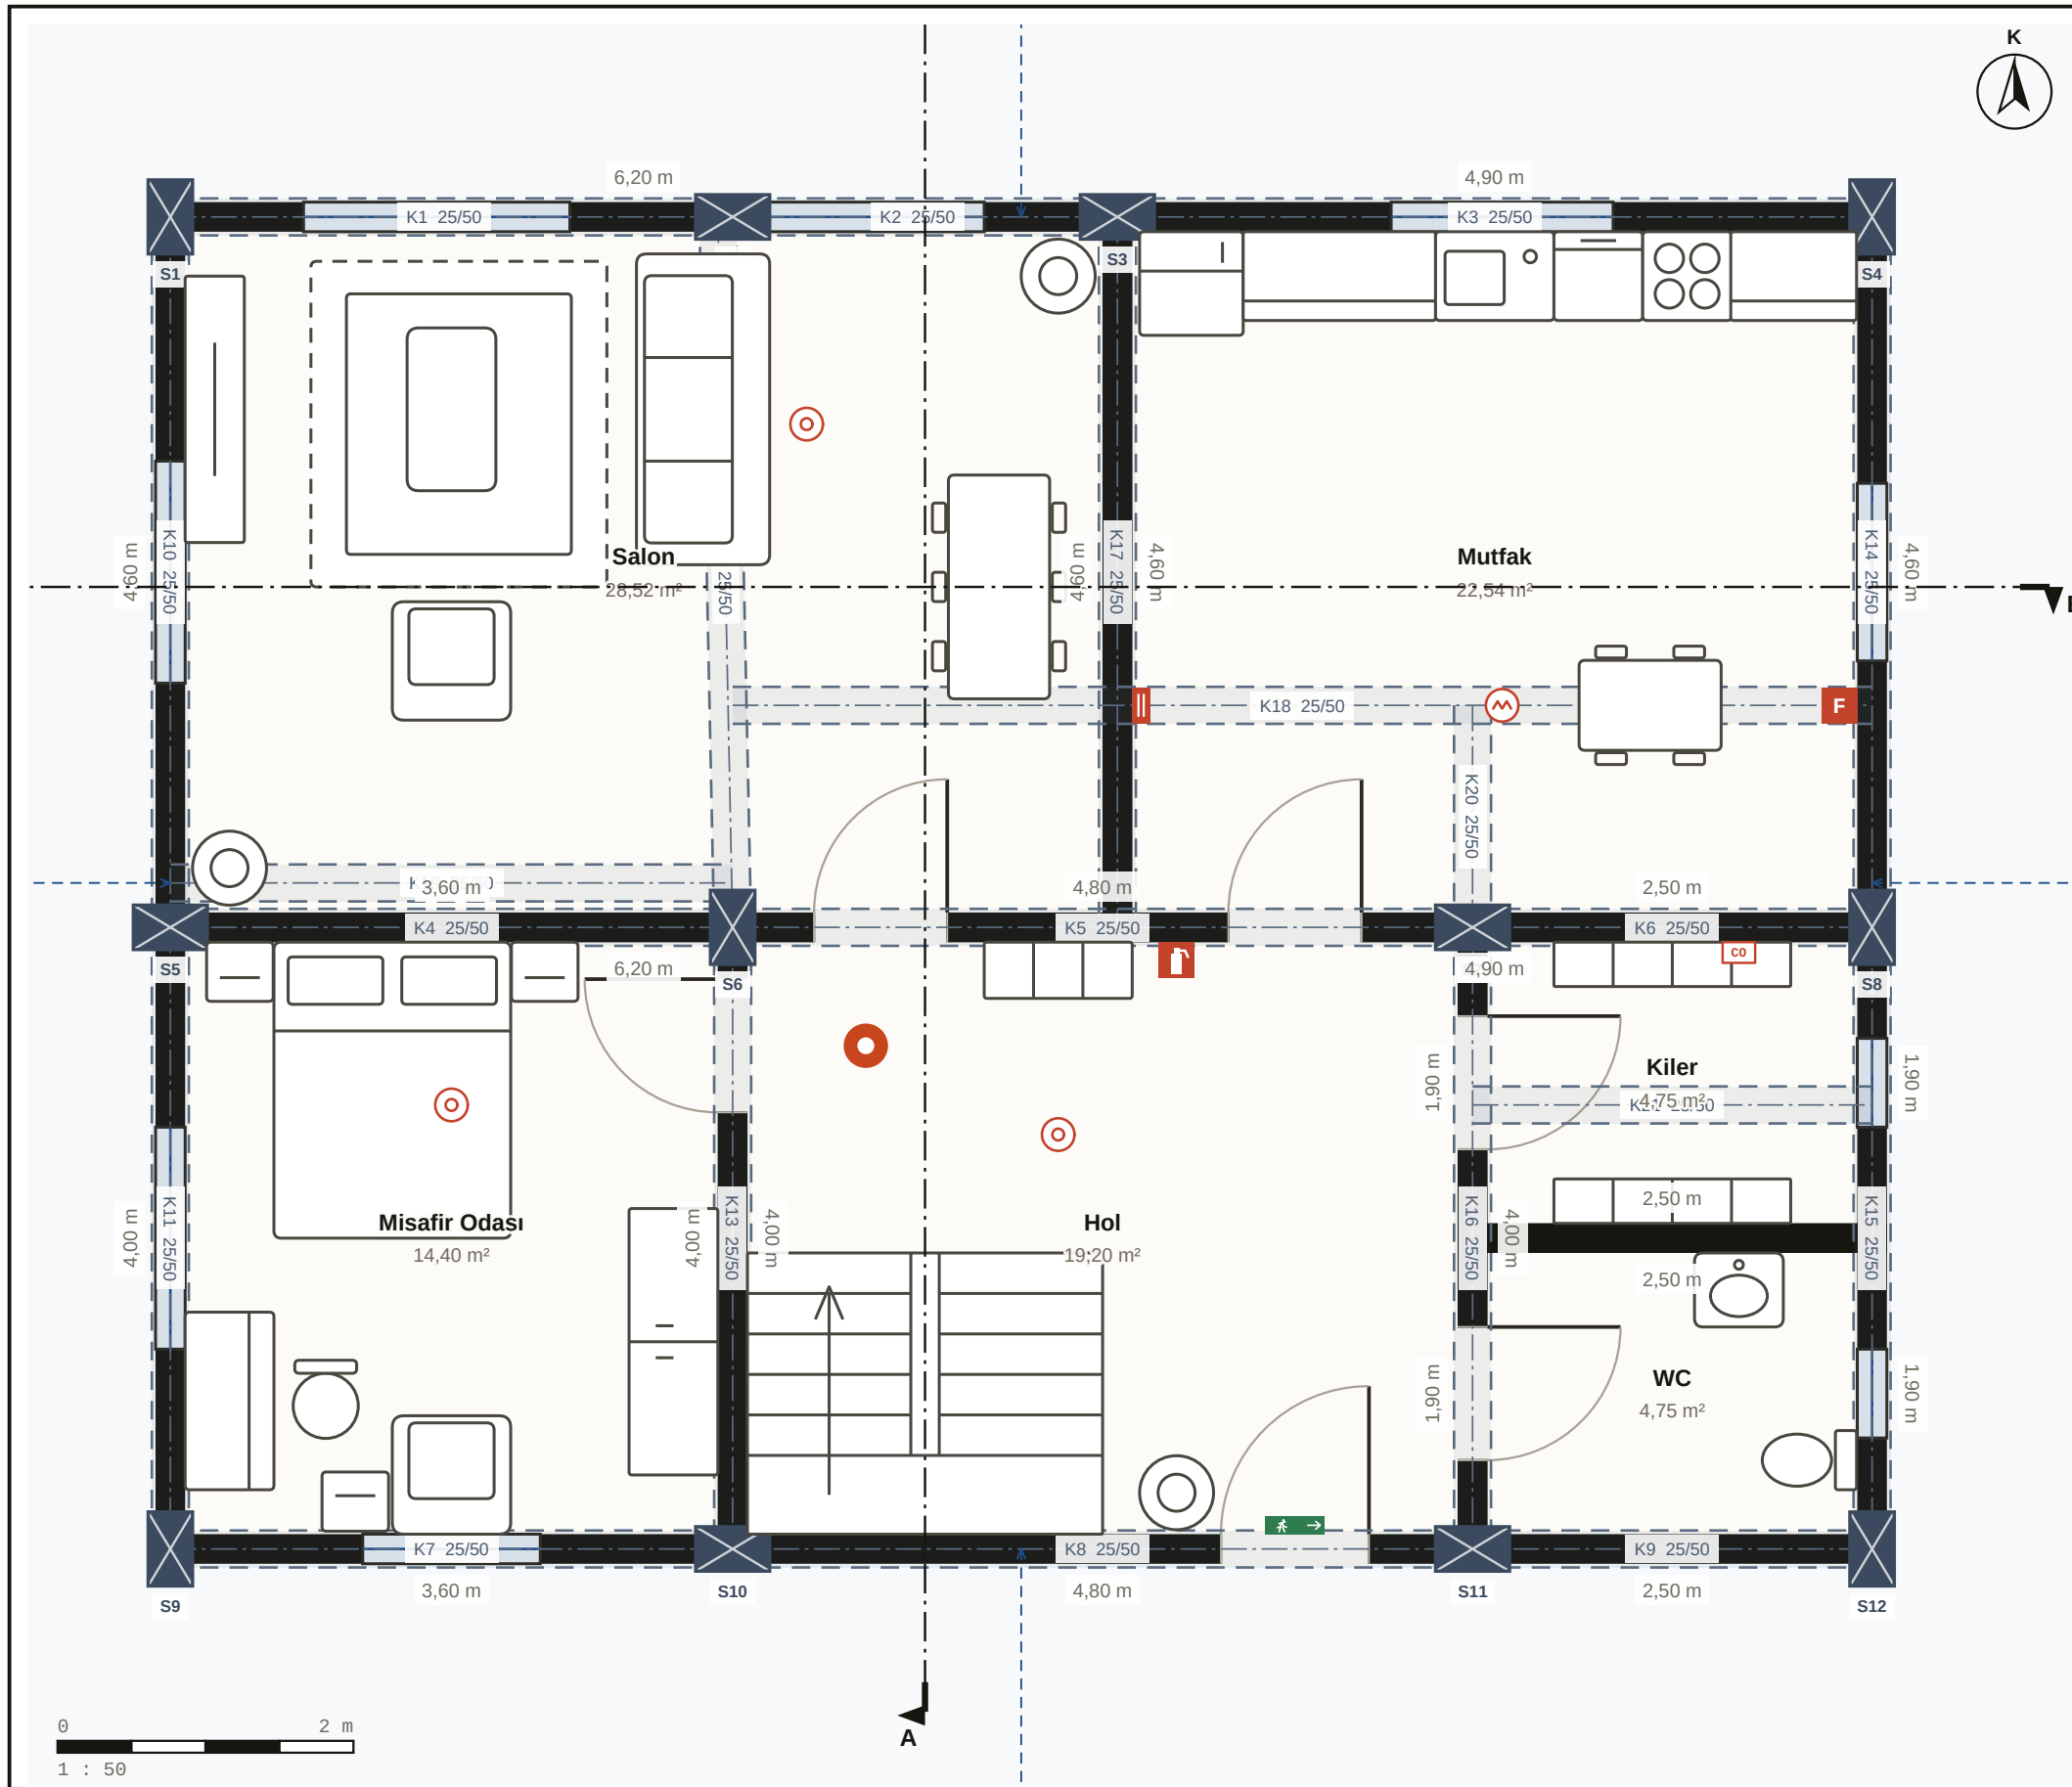

ODA LİSTESİ · ZEMİN	
Salon	28,52 m ²
Mutfak	22,54 m ²
Misafir Odası	14,40 m ²
Hol	19,20 m ²
Kiler	4,75 m ²
WC	4,75 m ²
Toplam net	94,16 m²

ALAN ÖZETİ	
Net kullanım alanı	94,2 m ²
Brüt alan	107,6 m ²
Oda / mekân	6
Islak hacim	2
Kat	Zemin


Nodaform

Örnek çalışma · konsept proje, uygulama projesi değildir

Konsept görselleştirme · uygulama için mimar ve mühendis onayı gerekir.

PROJE
4+1 Dupleks Konut
PAFTA
Zemin
ÇİZEN
Nodaform
KONTROL EDEN

TARİH
19.10.2026
ÖLÇEK
1 : 50
PAFTA NO
01 / 10
REVİZYON
A

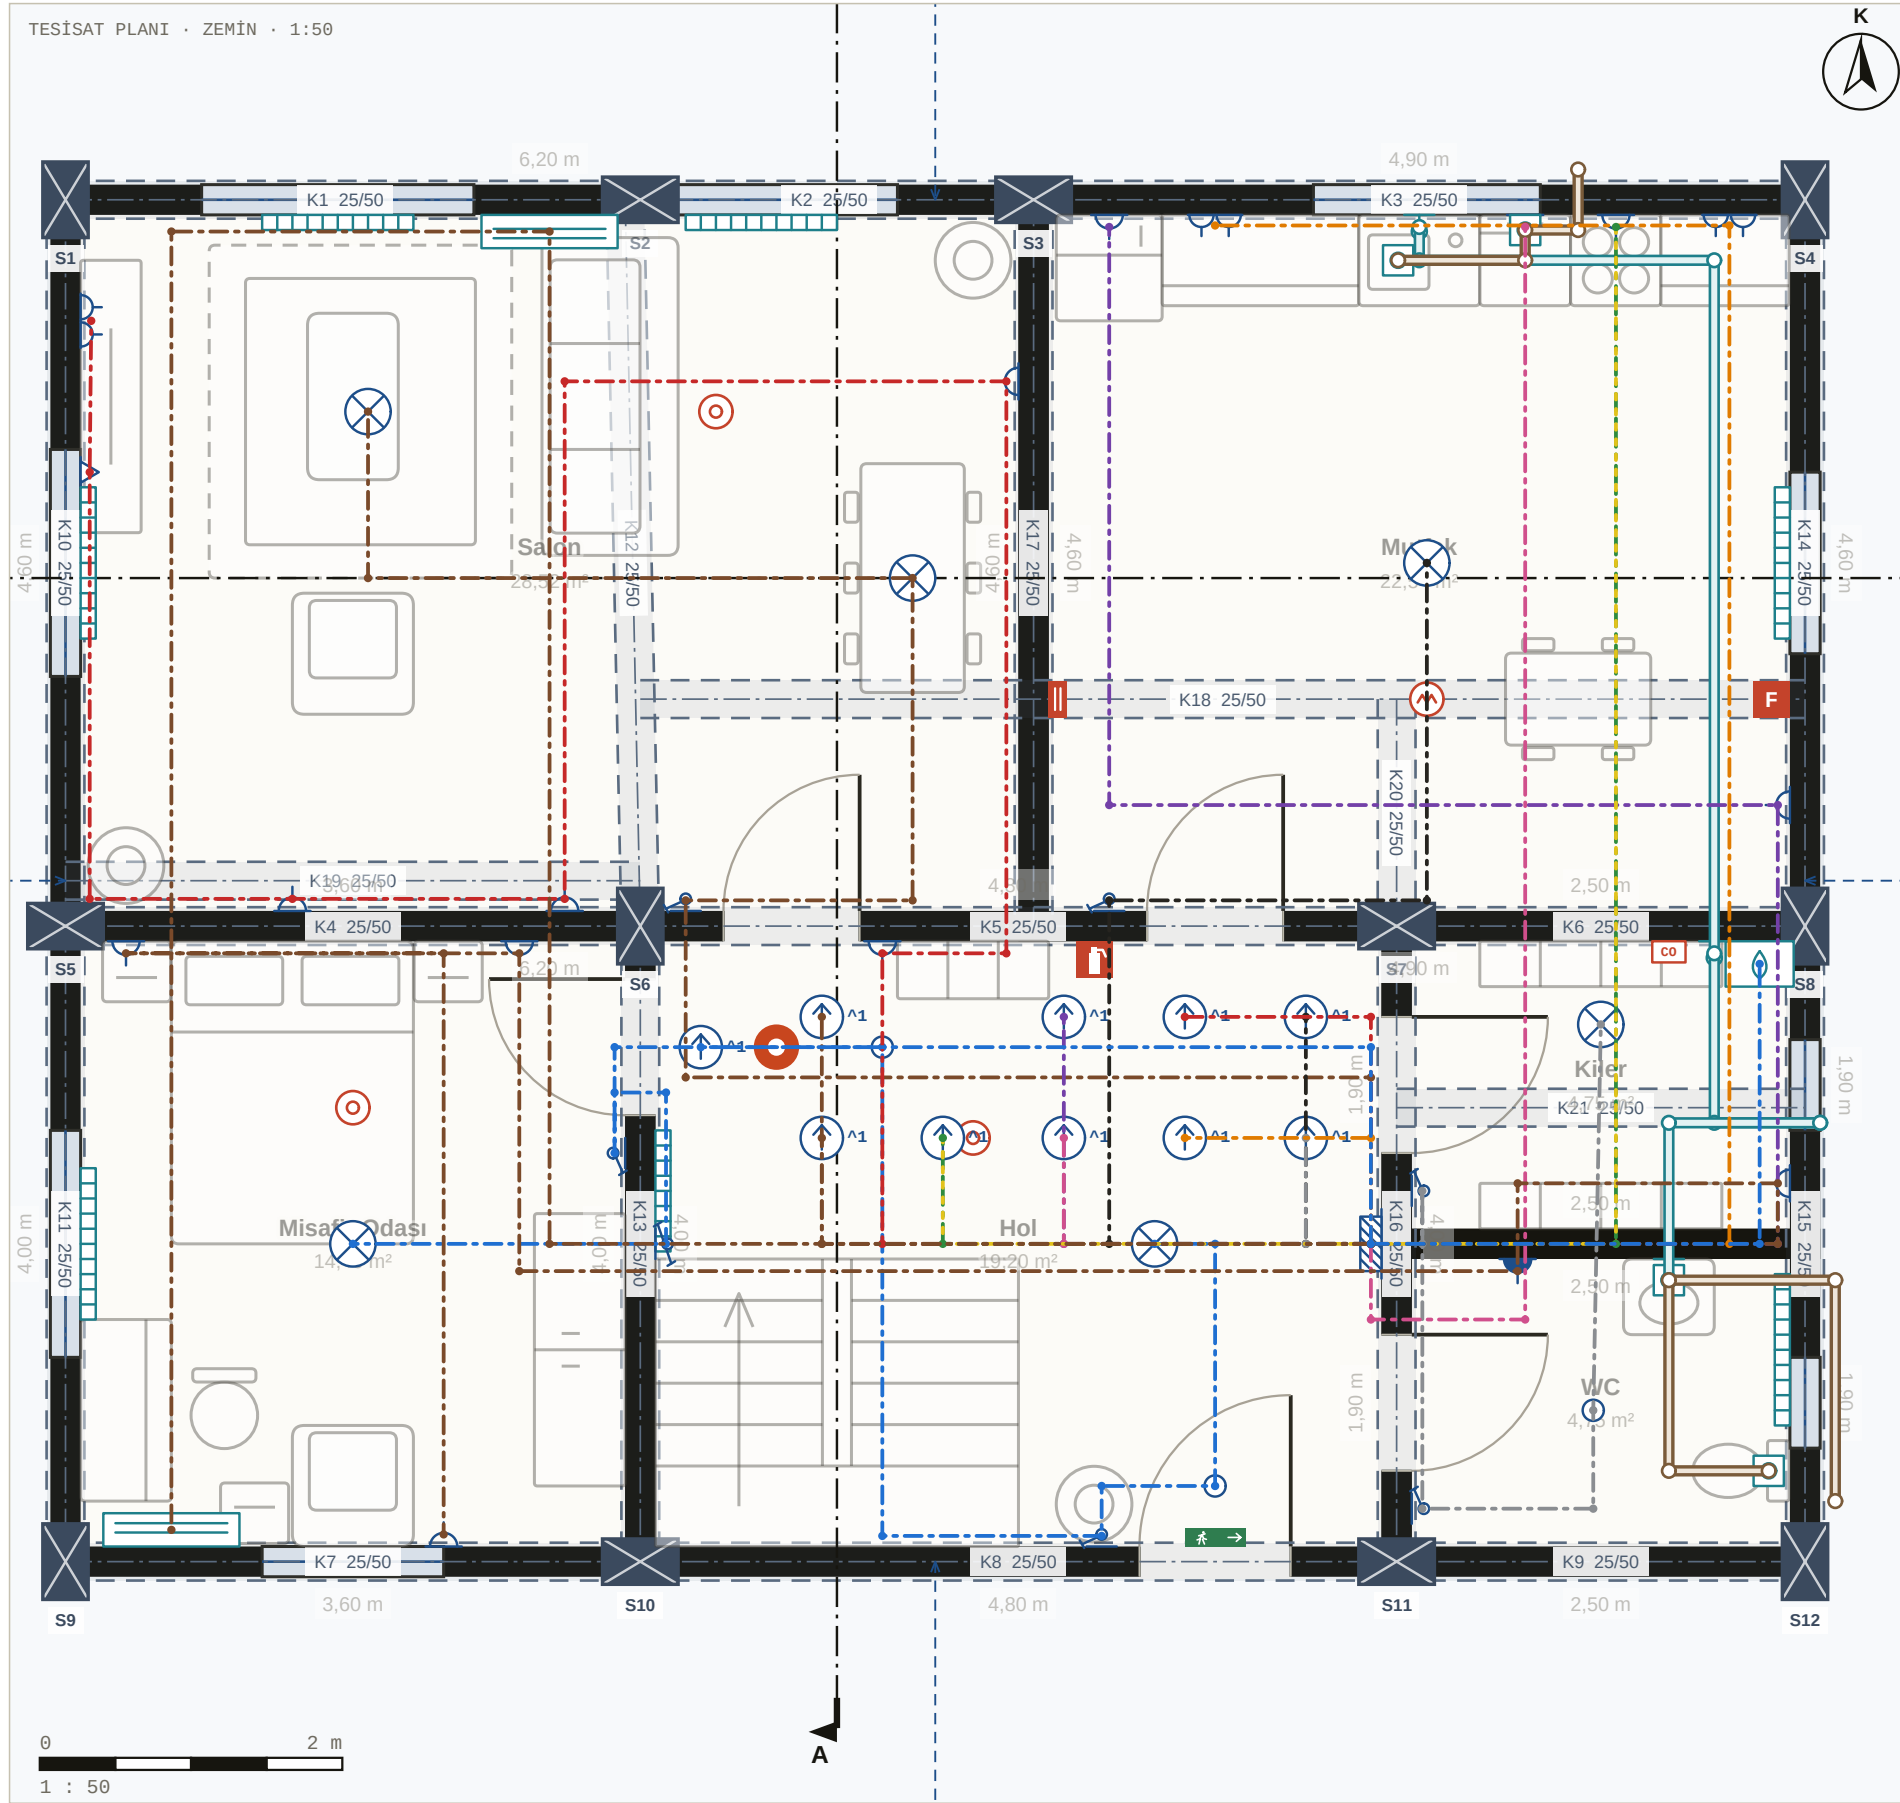


TESİSAT LEJANTİ

- Sigorta panosu
- Tavan armatürü
- Spot
- TV / data
- İkili priz
- Priz
- Klima
- Kombi
- Radyatör
- Su çıkışı
- Su gideri
- Anahtar
- Kat geçişi
- Temiz su hattı
- Pis su hattı
- Linye (elektrik)

LİNYE LİSTESİ · ZEMİN

S1 · Aydınlatma · 2 uç	B10 · NYA 3×1,5 mm ² · 18,3 m
S2 · Aydınlatma · 4 uç	B10 · NYA 3×2,5 mm ² · 21,5 m
S3 · Aydınlatma · 1 uç	B10 · NYA 3×2,5 mm ² · 11,2 m
S4 · Aydınlatma · 2 uç · RCD	B10 · NYA 3×1,5 mm ² · 11,4 m
S5 · Priz · 6 uç · RCD	B16 · NYA 3×4,0 mm ² · 26,4 m
S6 · Mutfak tezgah · 2 uç · RCD	B16 · NYA 3×4,0 mm ² · 14,6 m
S7 · Mutfak tezgah · 2 uç · RCD	B16 · NYA 3×4,0 mm ² · 15,9 m
S8 · Bulaşık makinesi · 1 uç · RCD	B16 · NYA 3×2,5 mm ² · 10,5 m
S9 · Fırın · 1 uç · RCD	B20 · NYA 3×6,0 mm ² · 10,1 m
S10 · Priz · 5 uç · RCD	B16 · NYA 3×4,0 mm ² · 25,6 m
S11 · Klima · 2 uç · RCD	B16 · NYA 3×4,0 mm ² · 29,1 m
S12 · Kombi · 1 uç · RCD	B10 · NYA 3×1,5 mm ² · 7,4 m
S13 · Aydınlatma · 2 uç · RCD	B10 · NYA 3×1,5 mm ² · 20,7 m
S14 · Aydınlatma · 1 uç	B10 · NYA 3×1,5 mm ² · 19,3 m
S15 · Priz · 8 uç · RCD	B16 · NYA 3×4,0 mm ² · 43,4 m
S16 · Priz · 7 uç · RCD	B16 · NYA 3×4,0 mm ² · 39,3 m
S17 · Çamaşır makinesi · 1 uç · RCD	B16 · NYA 3×4,0 mm ² · 15,1 m
S18 · Kurutma makinesi · 1 uç · RCD	B16 · NYA 3×4,0 mm ² · 14,2 m
S19 · Klima · 3 uç · RCD	B16 · NYA 3×4,0 mm ² · 47,7 m
S20 · Aydınlatma · 2 uç	B10 · NYA 3×2,5 mm ² · 22,4 m
S21 · Aydınlatma · 2 uç	B10 · NYA 3×2,5 mm ² · 19,5 m
S22 · Aydınlatma · 1 uç · RCD	B10 · NYA 3×1,5 mm ² · 16,4 m

PANO ŞEMASI

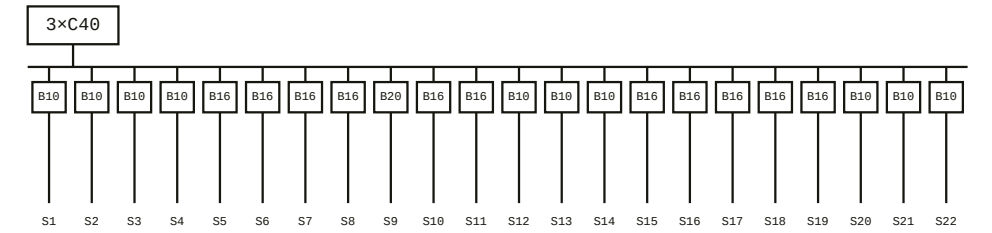


Nodaform

Örnek çalışma · konsept proje, uygulama projesi değildir

Konsept görselleştirme · uygulama için mimar ve mühendis onayı gerekir.

PROJE
4+1 Dupleks Konut
PAFTA
Zemin
ÇİZEN
Nodaform
KONTROL EDEN

TARİH
19.10.2026
ÖLÇEK
1 : 50
PAFTA NO
03 / 10
REVİZYON
A

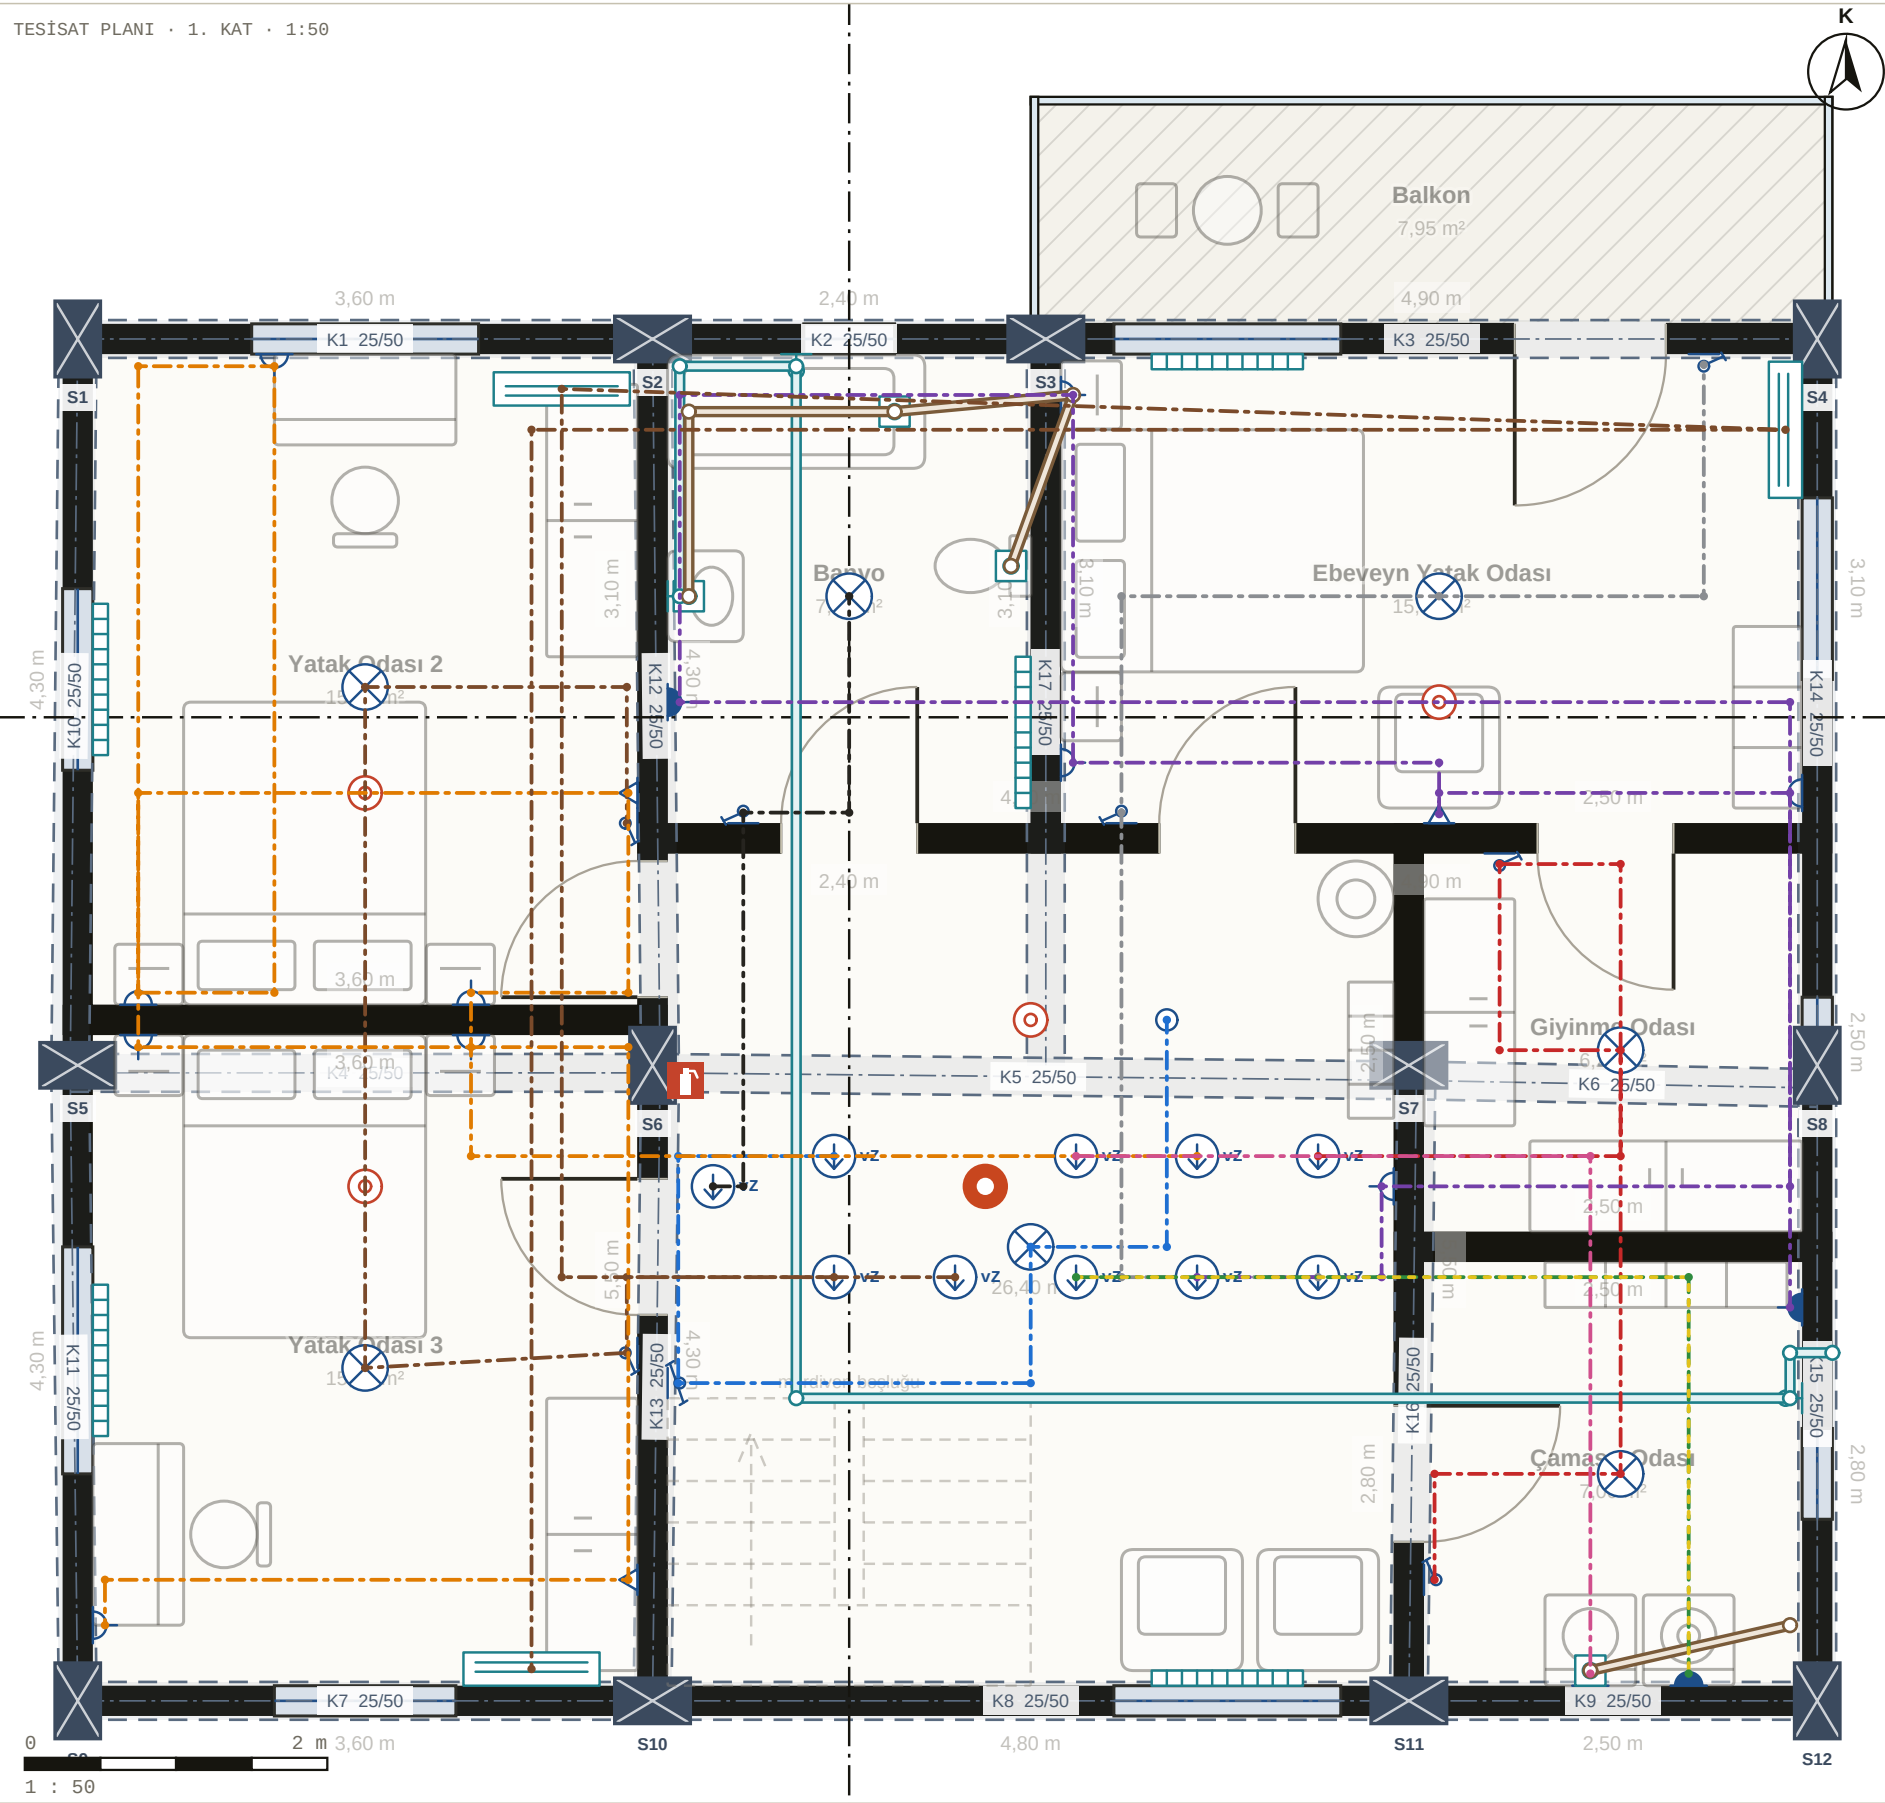

TESİSAT LEJANTİ

- Tavan armatürü
- Spot
- Priz
- TV / data
- Klima
- Radyatör
- Su çıkışı
- Su gideri
- Anahtar
- ↑ Kat geçişi
- Temiz su hattı
- Pis su hattı
- Linje (elektrik)

LİNYE LİSTESİ · 1. KAT

- S1 · Zemin · S20 üzerinden
- S2 · Zemin · S21 üzerinden
- S3 · Zemin · S22 üzerinden
- S4 · Zemin · S14 üzerinden
- S5 · Zemin · S13 üzerinden
- S6 · Zemin · S15 üzerinden
- S7 · Zemin · S16 üzerinden
- S8 · Zemin · S17 üzerinden
- S9 · Zemin · S18 üzerinden
- S10 · Zemin · S19 üzerinden

Nodaform


Örnek çalışma · konsept proje, uygulama projesi değildir

Konsept görselleştirme · uygulama için mimar ve mühendis onayı gerekir.


PROJE
4+1 Dupleks Konut
PAFTA
1. Kat
ÇİZEN
Nodaform
KONTROL EDEN

TARİH
19.10.2026
ÖLÇEK
1 : 50
PAFTA NO
04 / 10
REVİZYON
A

A-A KESİTİ · 1:100

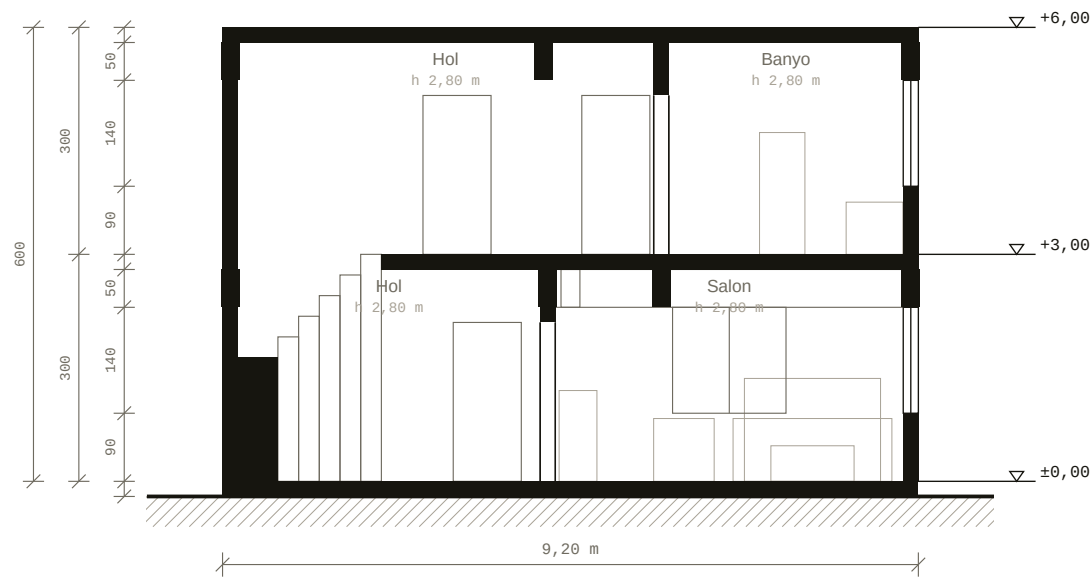

B-B KESİTİ · 1:100

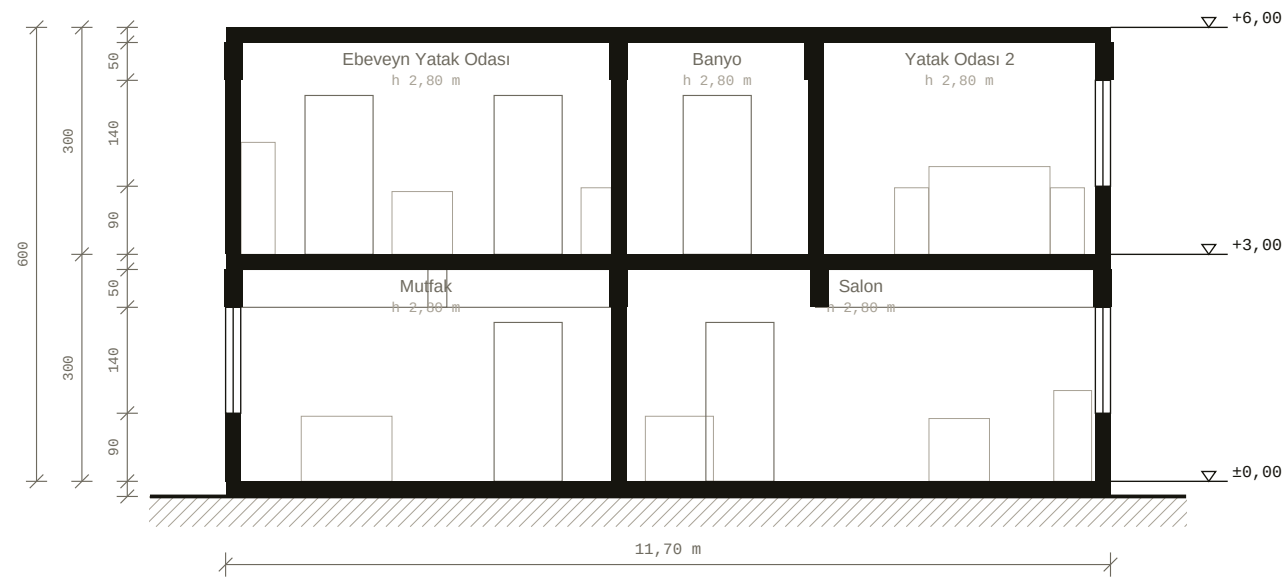

Nodaform


Örnek çalışma · konsept proje, uygulama projesi değildir

Konsept görselleştirme · uygulama için mimar ve mühendis onayı gerekir.


PROJE
4+1 Dupleks Konut
PAFTA
Zemin
ÇİZEN
Nodaform
KONTROL EDEN

TARİH
19.10.2026
ÖLÇEK
1 : 100
PAFTA NO
05 / 10
REVİZYON
A


GÜNEY GÖRÜNÜŞÜ · 1:100

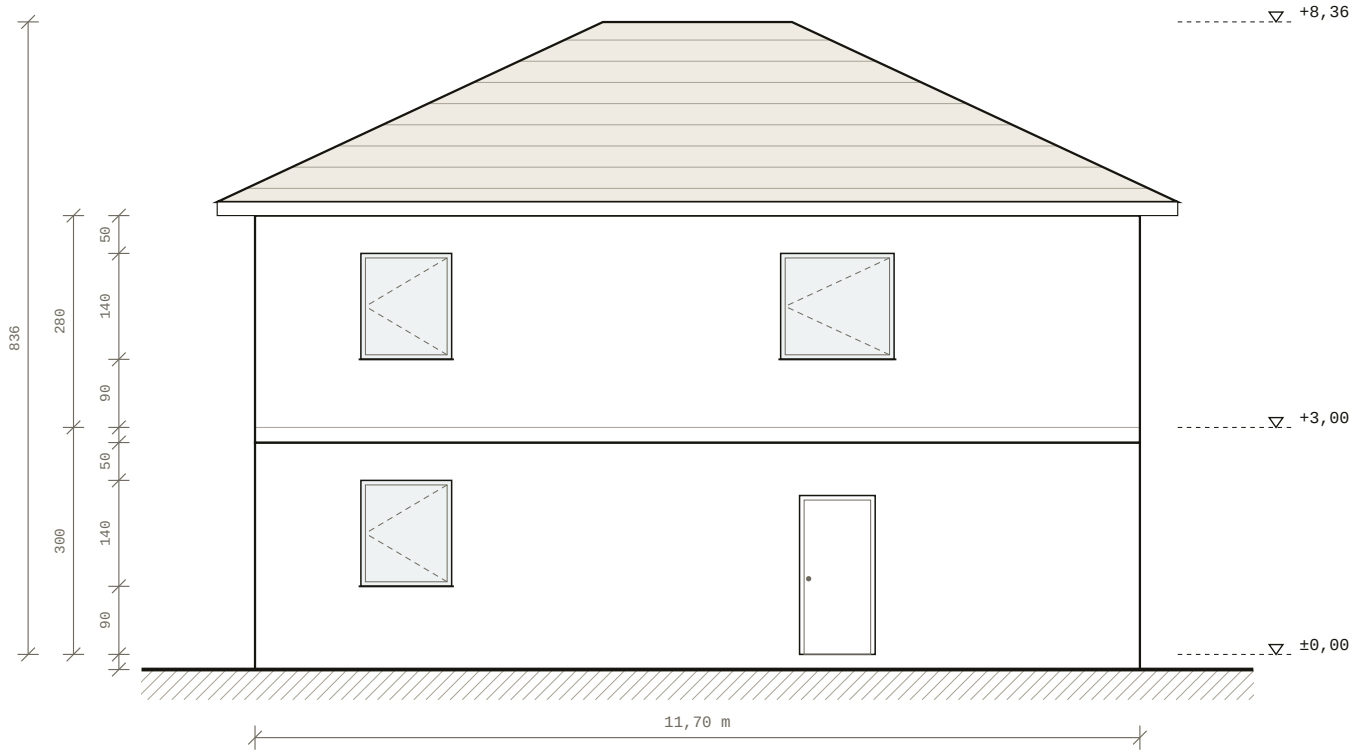


KUZEY GÖRÜNÜŞÜ · 1:100

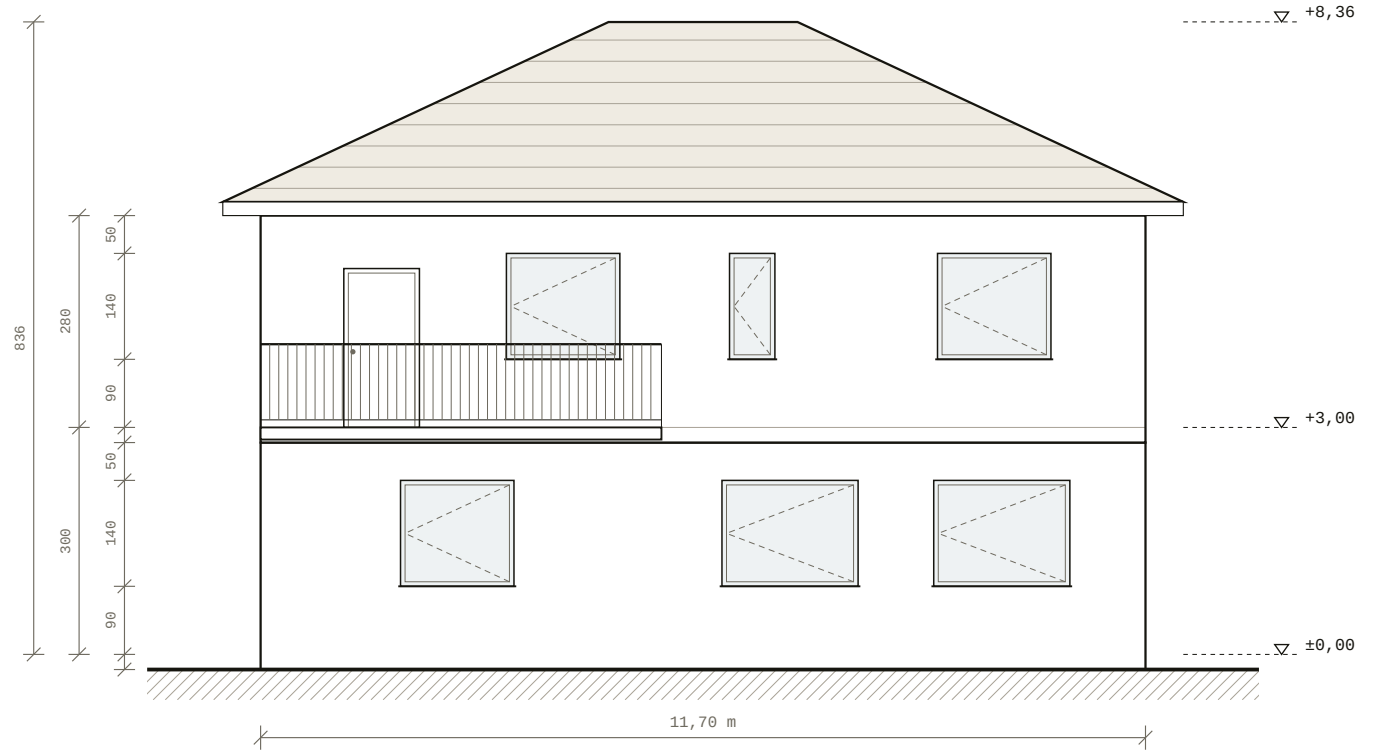

BATI GÖRÜNÜŞÜ · 1:100

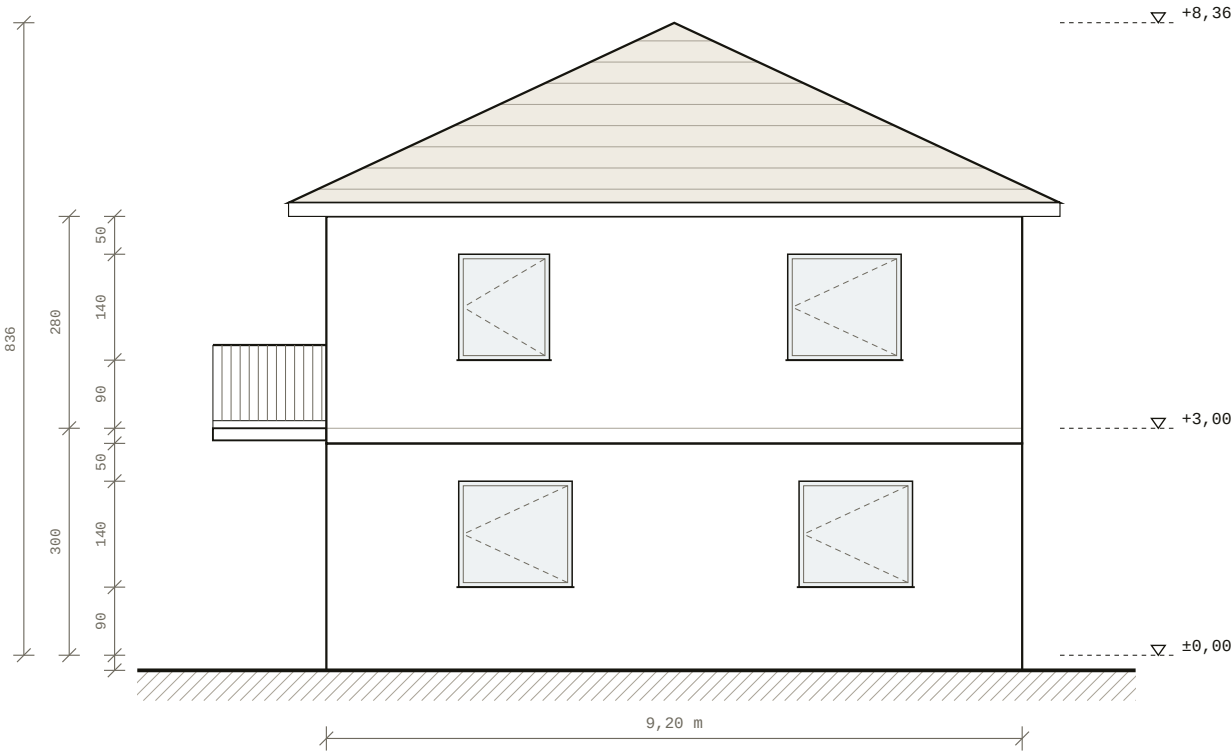

DOĞU GÖRÜNÜŞÜ · 1:100

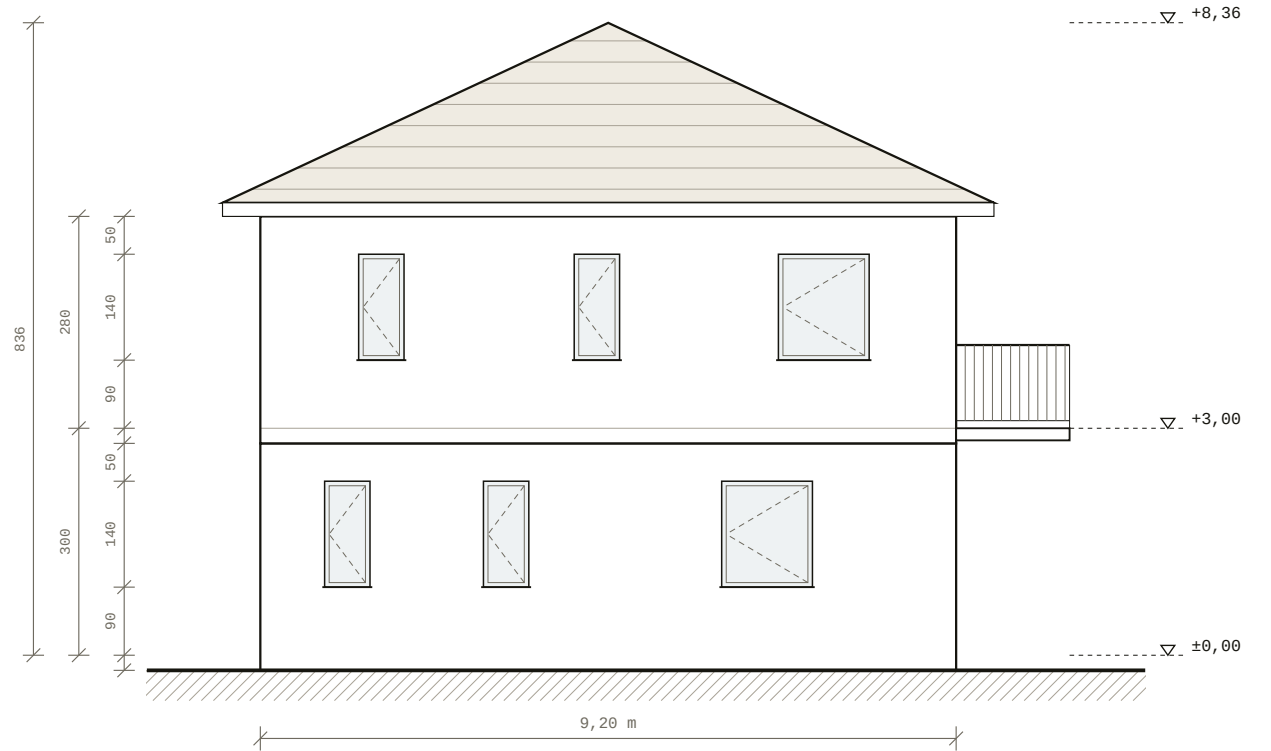

Nodaform

Örnek çalışma · konsept proje, uygulama projesi değildir


Konsept görselleştirme · uygulama için mimar ve mühendis onayı gerekir.

PROJE
4+1 Dupleks Konut
PAFTA
Zemin
ÇİZEN
Nodaform
KONTROL EDEN

TARİH
19.10.2026
ÖLÇEK
1 : 100
PAFTA NO
06 / 10
REVİZYON
A



440,75 m²

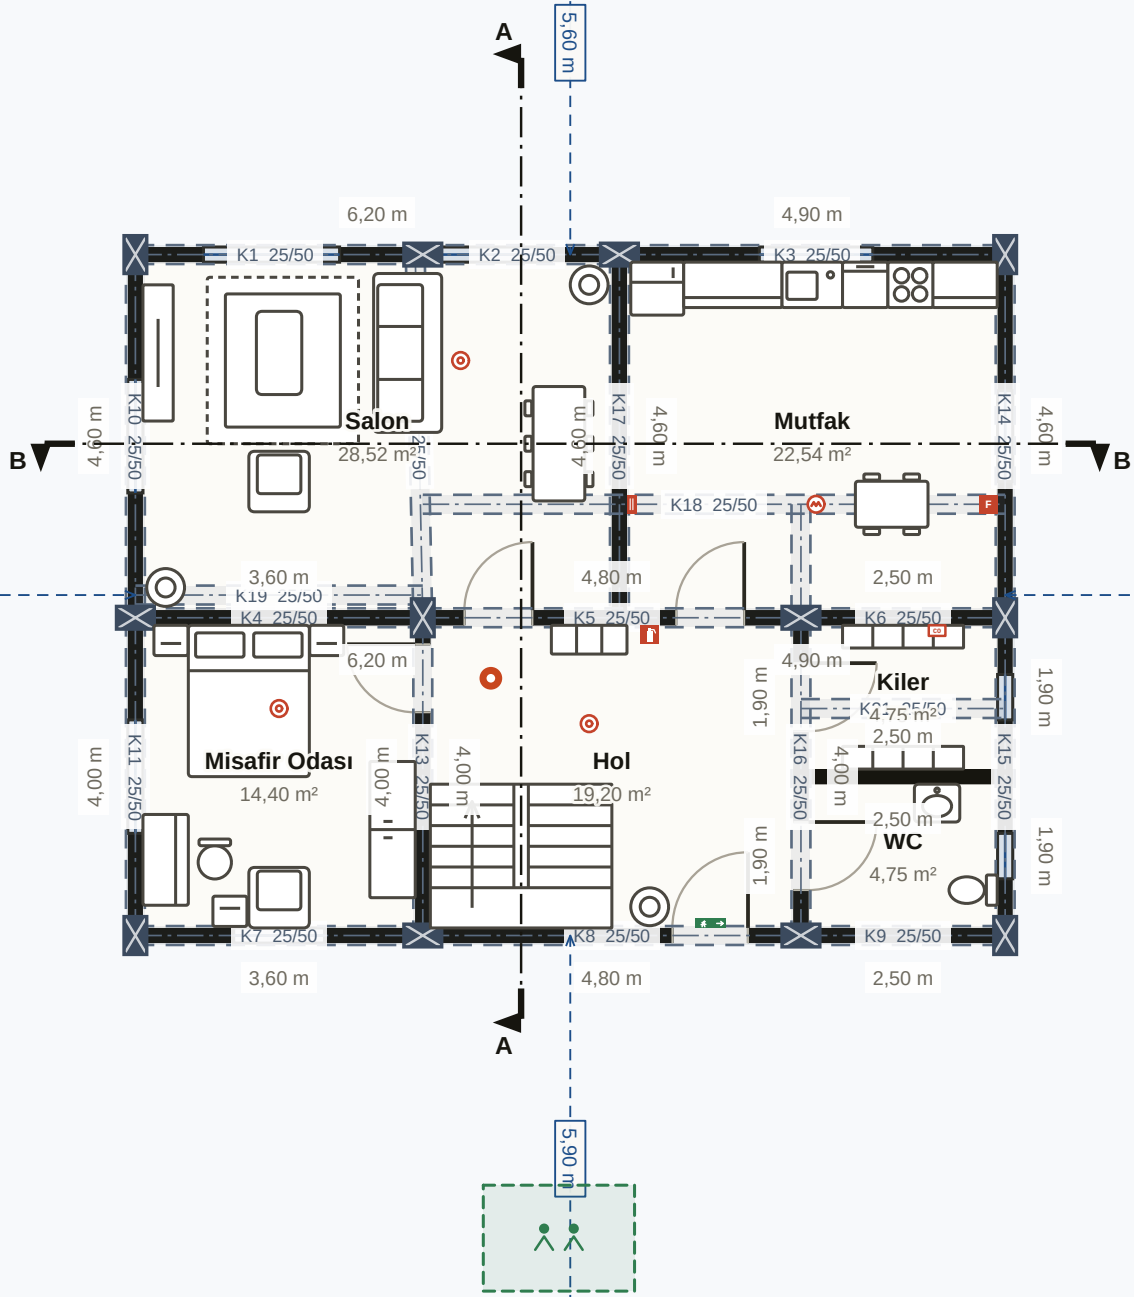

0 2 m
1 : 100

STATİK ÖN KONTROL

Not	A · 100/100
Kolon / kiriş	24 / 38
En yüklü kolon	%24
En yüklü kiriş	%80
Bulgu	0

METRAJ ÖZETİ

Duvar net alanı	339,2 m ²
İç sıva	456,7 m ²
Boya	652,0 m ²
Zemin kaplama	195,4 m ²
Seramik duvar	118,6 m ²
Kapı / pencere	13 / 19
Beton	55,36 m ³

VOLTAJ VE YÜK ÖZETİ

Devre	22
Bağlı güç	25,56 kW
Hesap akımı	29,4 A
Sınırı aşan	0
Ana şalter · kolon	3×C40 · 5×10 mm ²

Nodaform

Örnek çalışma · konsept proje, uygulama projesi değildir

Konsept görselleştirme · uygulama için mimar ve mühendis onayı gerekir.


PROJE
4+1 Dupleks Konut
PAFTA
Zemin
ÇİZEN
Nodaform
KONTROL EDEN

TARİH
19.10.2026
ÖLÇEK
1 : 100
PAFTA NO
07 / 10
REVİZYON
A


4+1 Dupleks Konut

2 KAT • NET 195,4 M² • BRÜT 224,1 M²


KAT PLANI • ZEMİN • 1:100

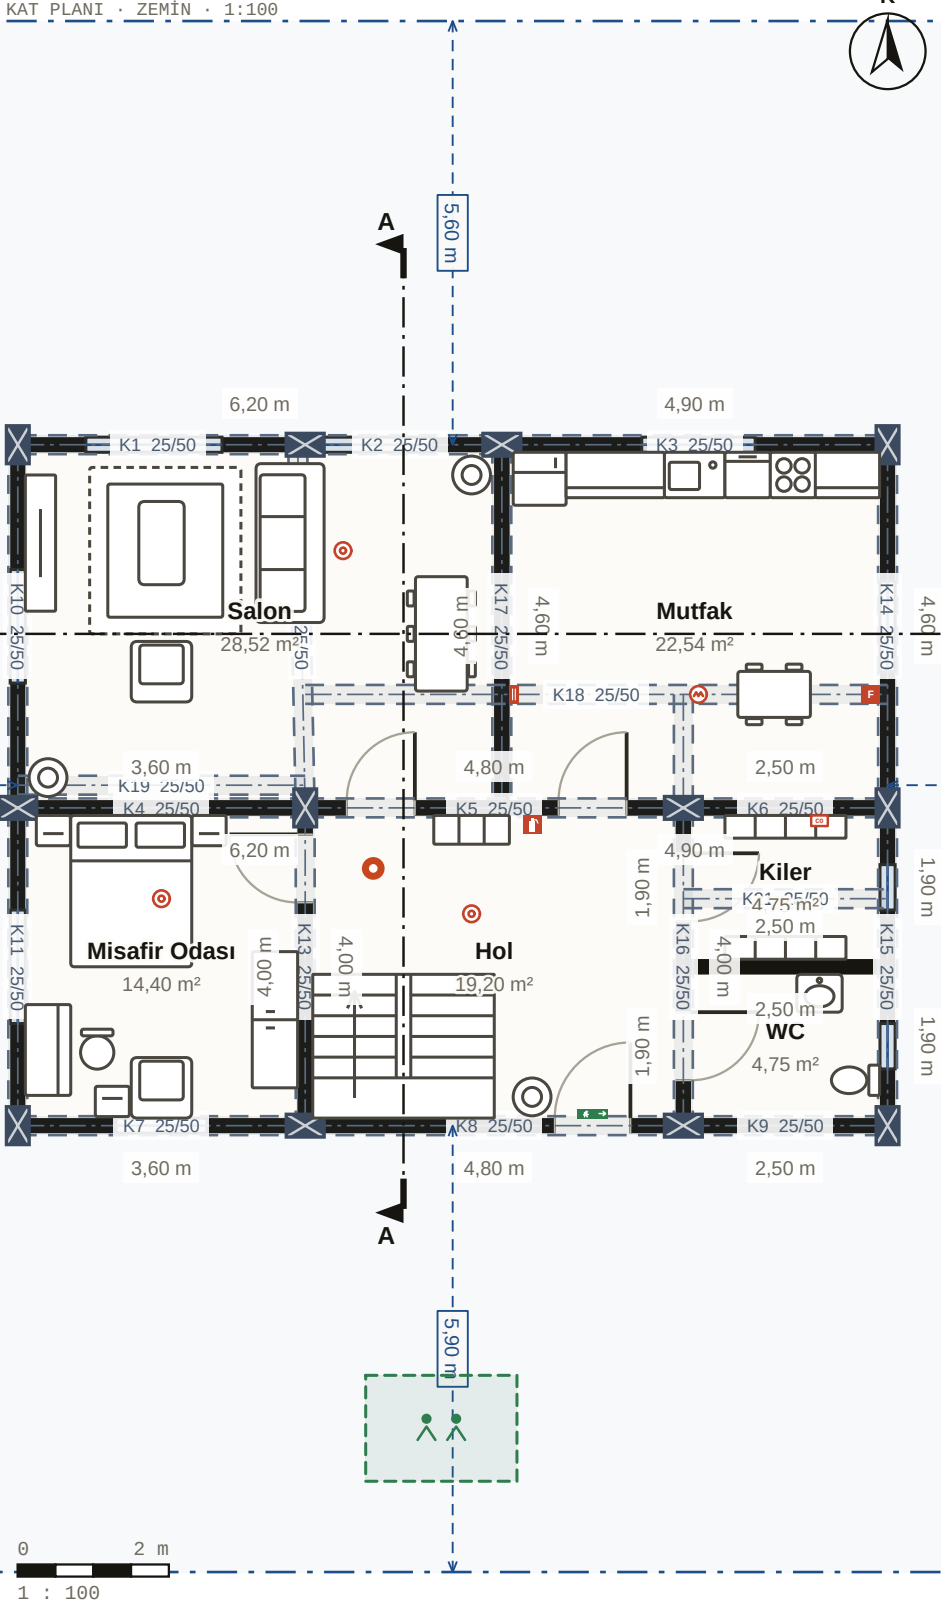


KAT PLANI • 1. KAT • 1:100

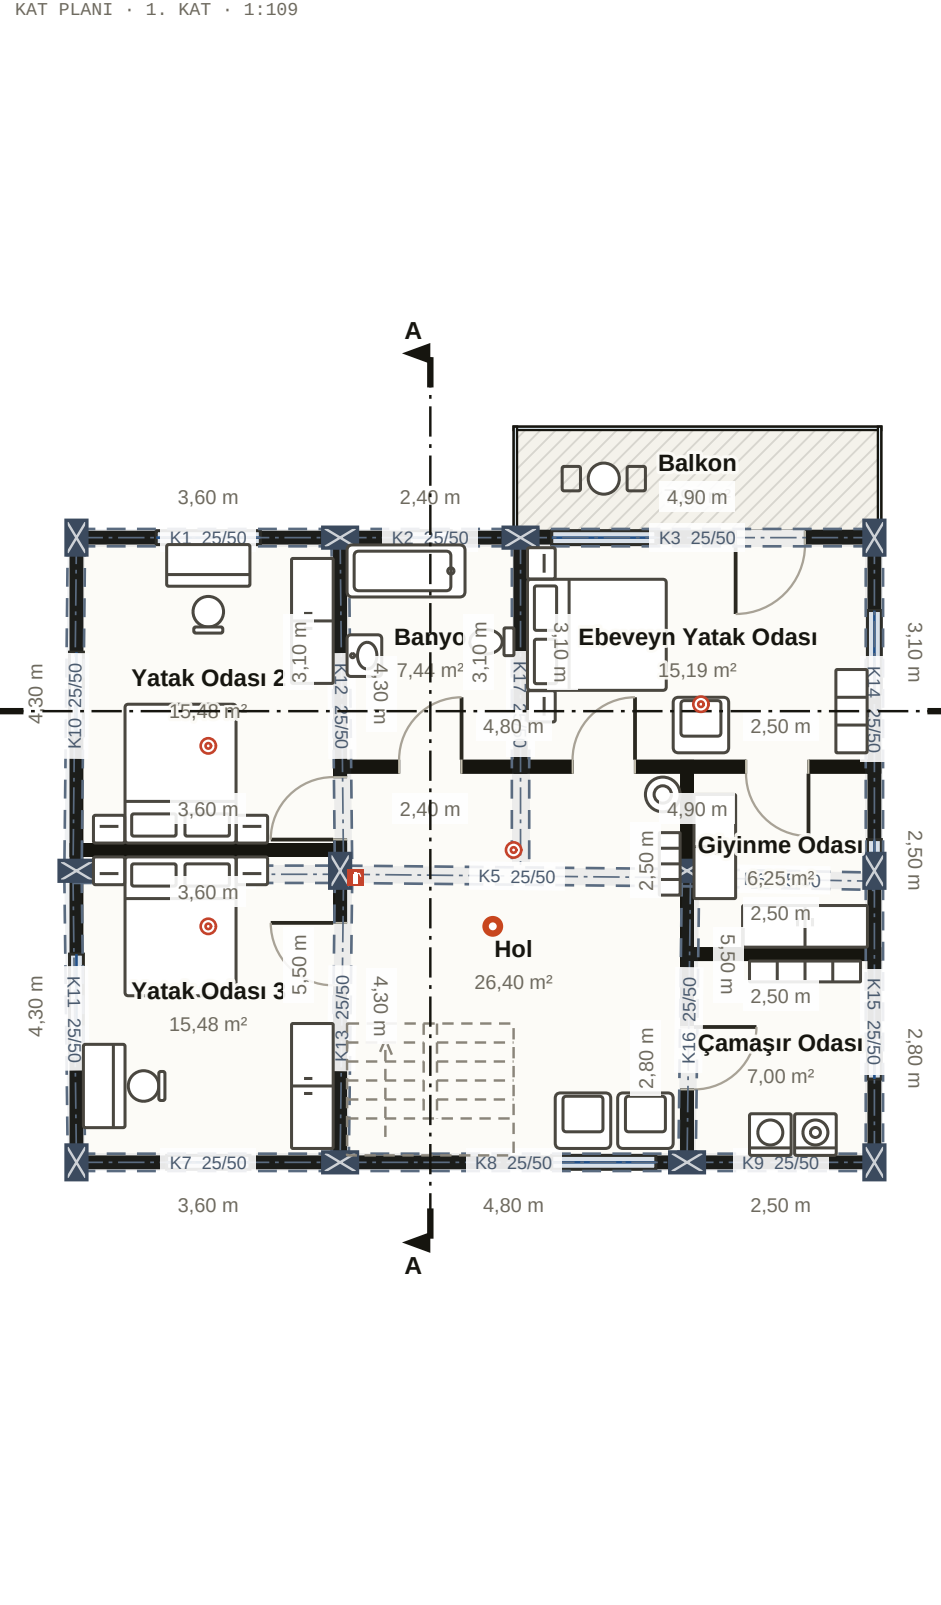

3D • İZOMETRİK

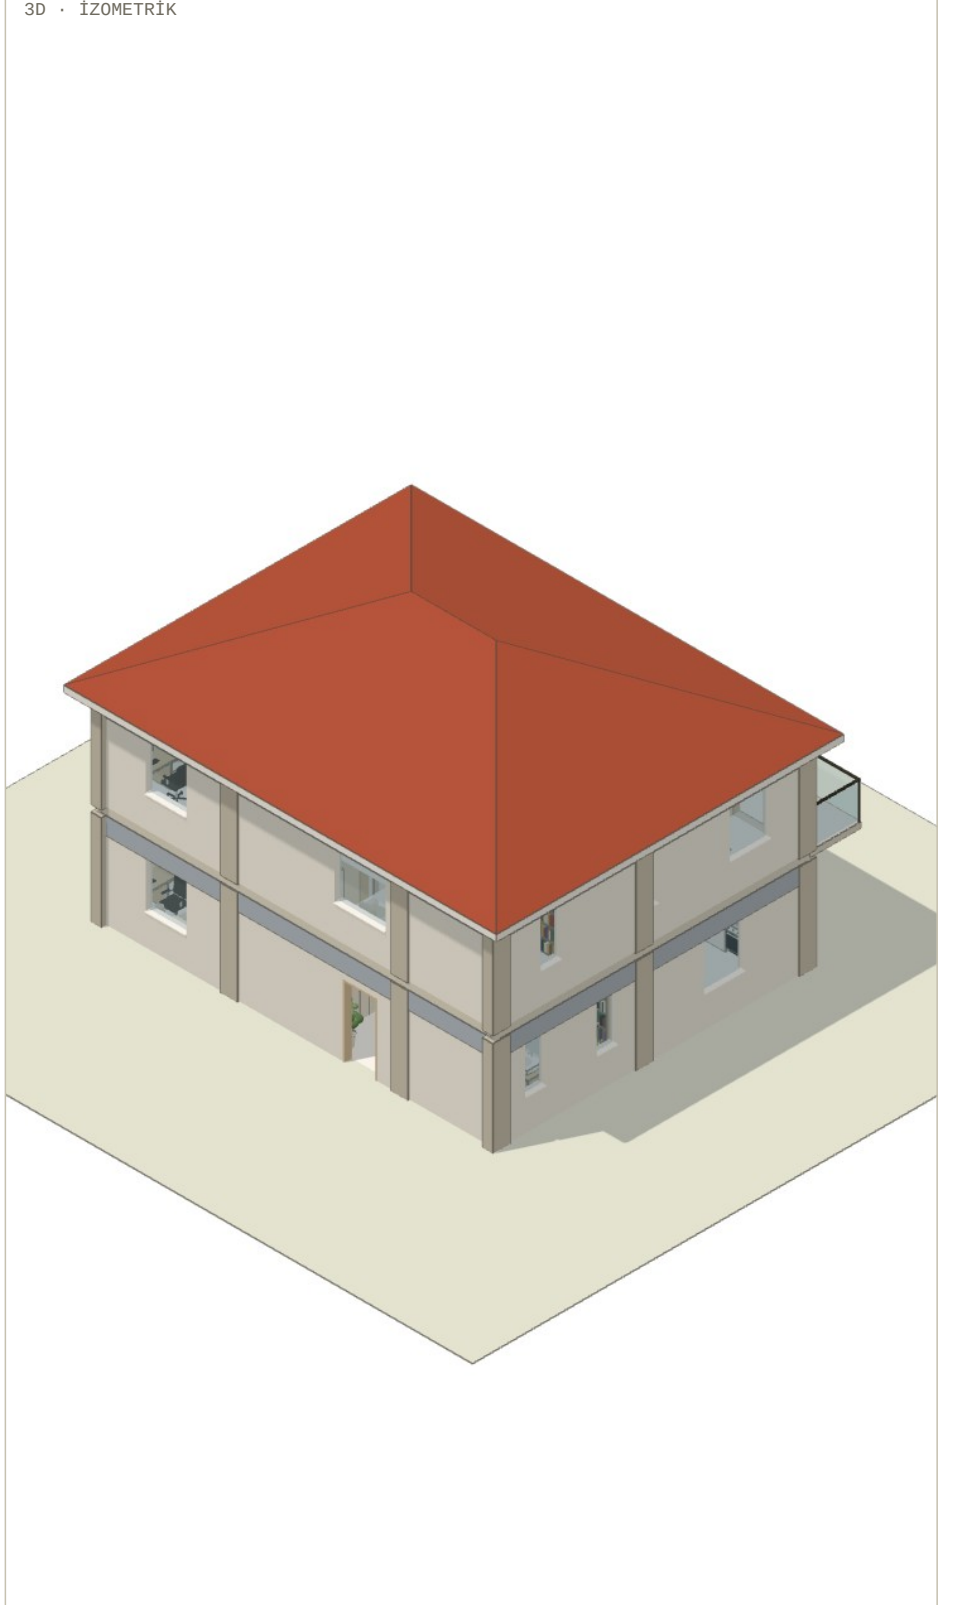

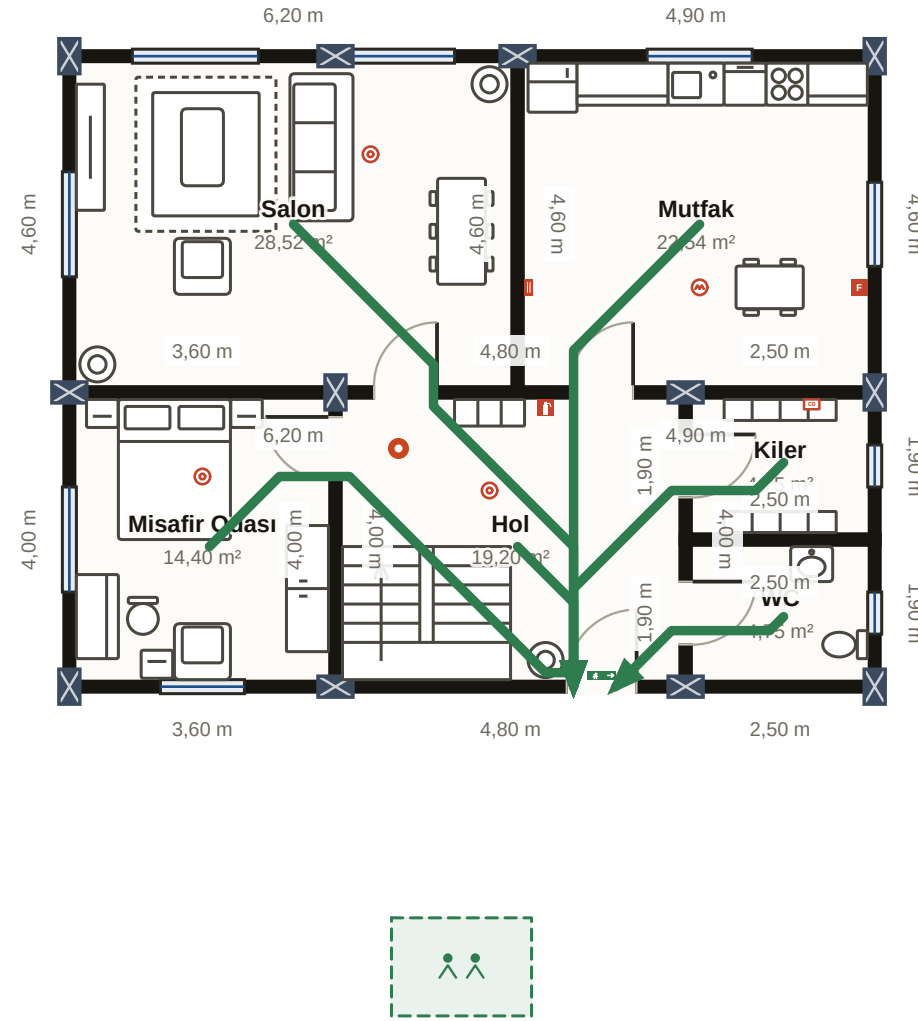

LEJANT

- Tüp · ABC toz
- Tüp · F sınıfı (yağ)
- Yangın battaniyesi
- Duman dedektörü
- Isı dedektörü
- CO dedektörü
- Acil çıkış levhası
- Buradasınız
- Toplanma alanı
- Kaçış yolu

YANGIN ANINDA

- Sakin ol, evdekileri uyar.
- 112 numarasını ara.
- Kapıları kapatarak çık.
- Toplanma alanında bekle.


Nodaform

Örnek çalışma · konsept proje, uygulama projesi değildir

Konsept görselleştirme · uygulama için mimar ve mühendis onayı gerekir.

PROJE
4+1 Dupleks Konut
PAFTA
Zemin
ÇİZEN
Nodaform
KONTROL EDEN

TARİH
19.10.2026
ÖLÇEK
PAFTA NO
09 / 10
REVİZYON
A

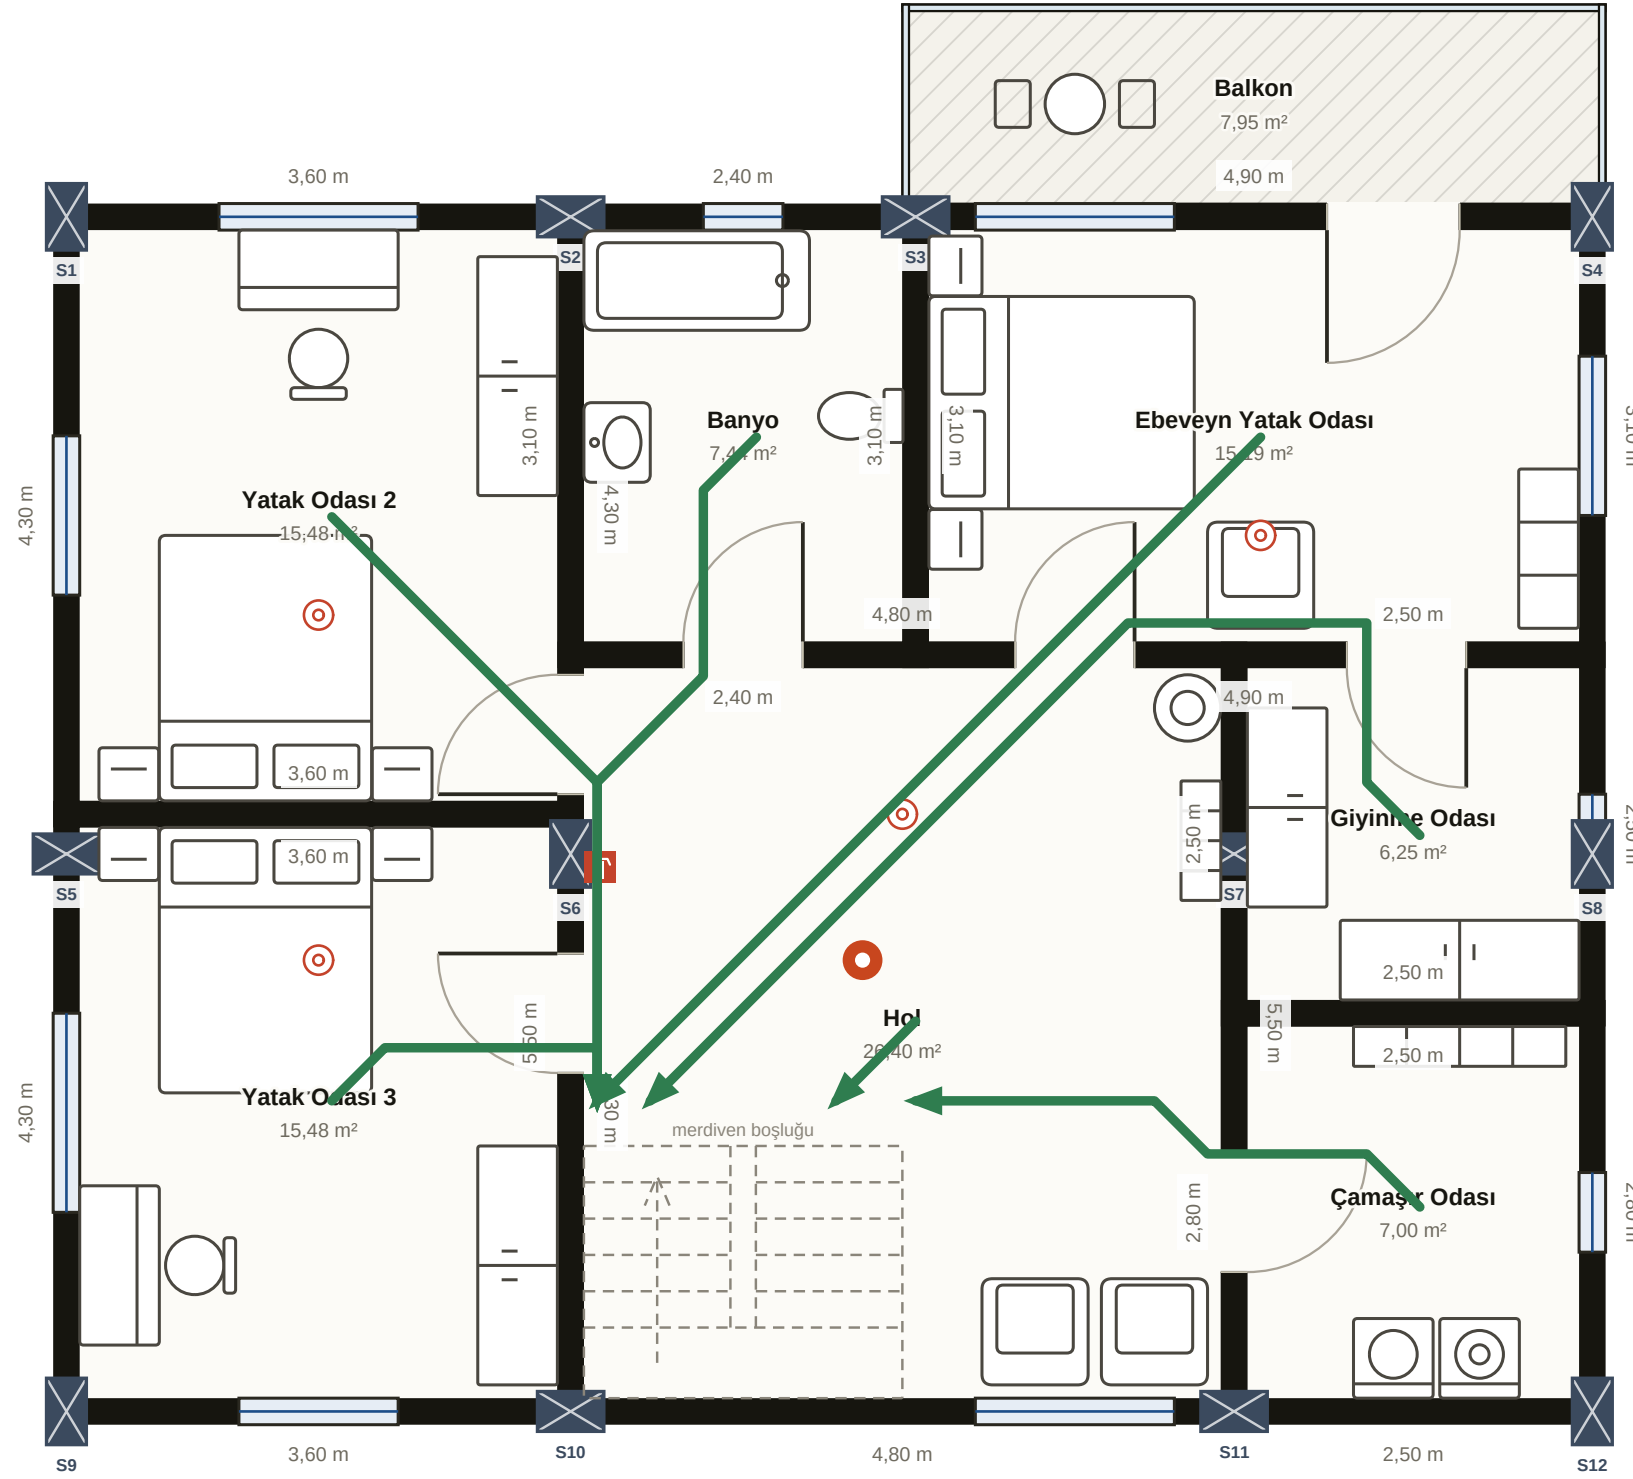

LEJANT

- Tüp · ABC toz
- Duman dedektörü
- Buradasınız
- Kaçış yolu

YANGIN ANINDA

- Sakin ol, evdekileri uyar.
- 112 numarasını ara.
- Kapıları kapatarak çık.
- Toplanma alanında bekle.

Nodaform

Örnek çalışma · konsept proje, uygulama projesi değildir

Konsept görselleştirme · uygulama için mimar ve mühendis onayı gerekir.

PROJE
4+1 Dupleks Konut
PAFTA
1. Kat
ÇİZEN
Nodaform
KONTROL EDEN

TARİH
19.10.2026
ÖLÇEK
PAFTA NO
10 / 10
REVİZYON
A